
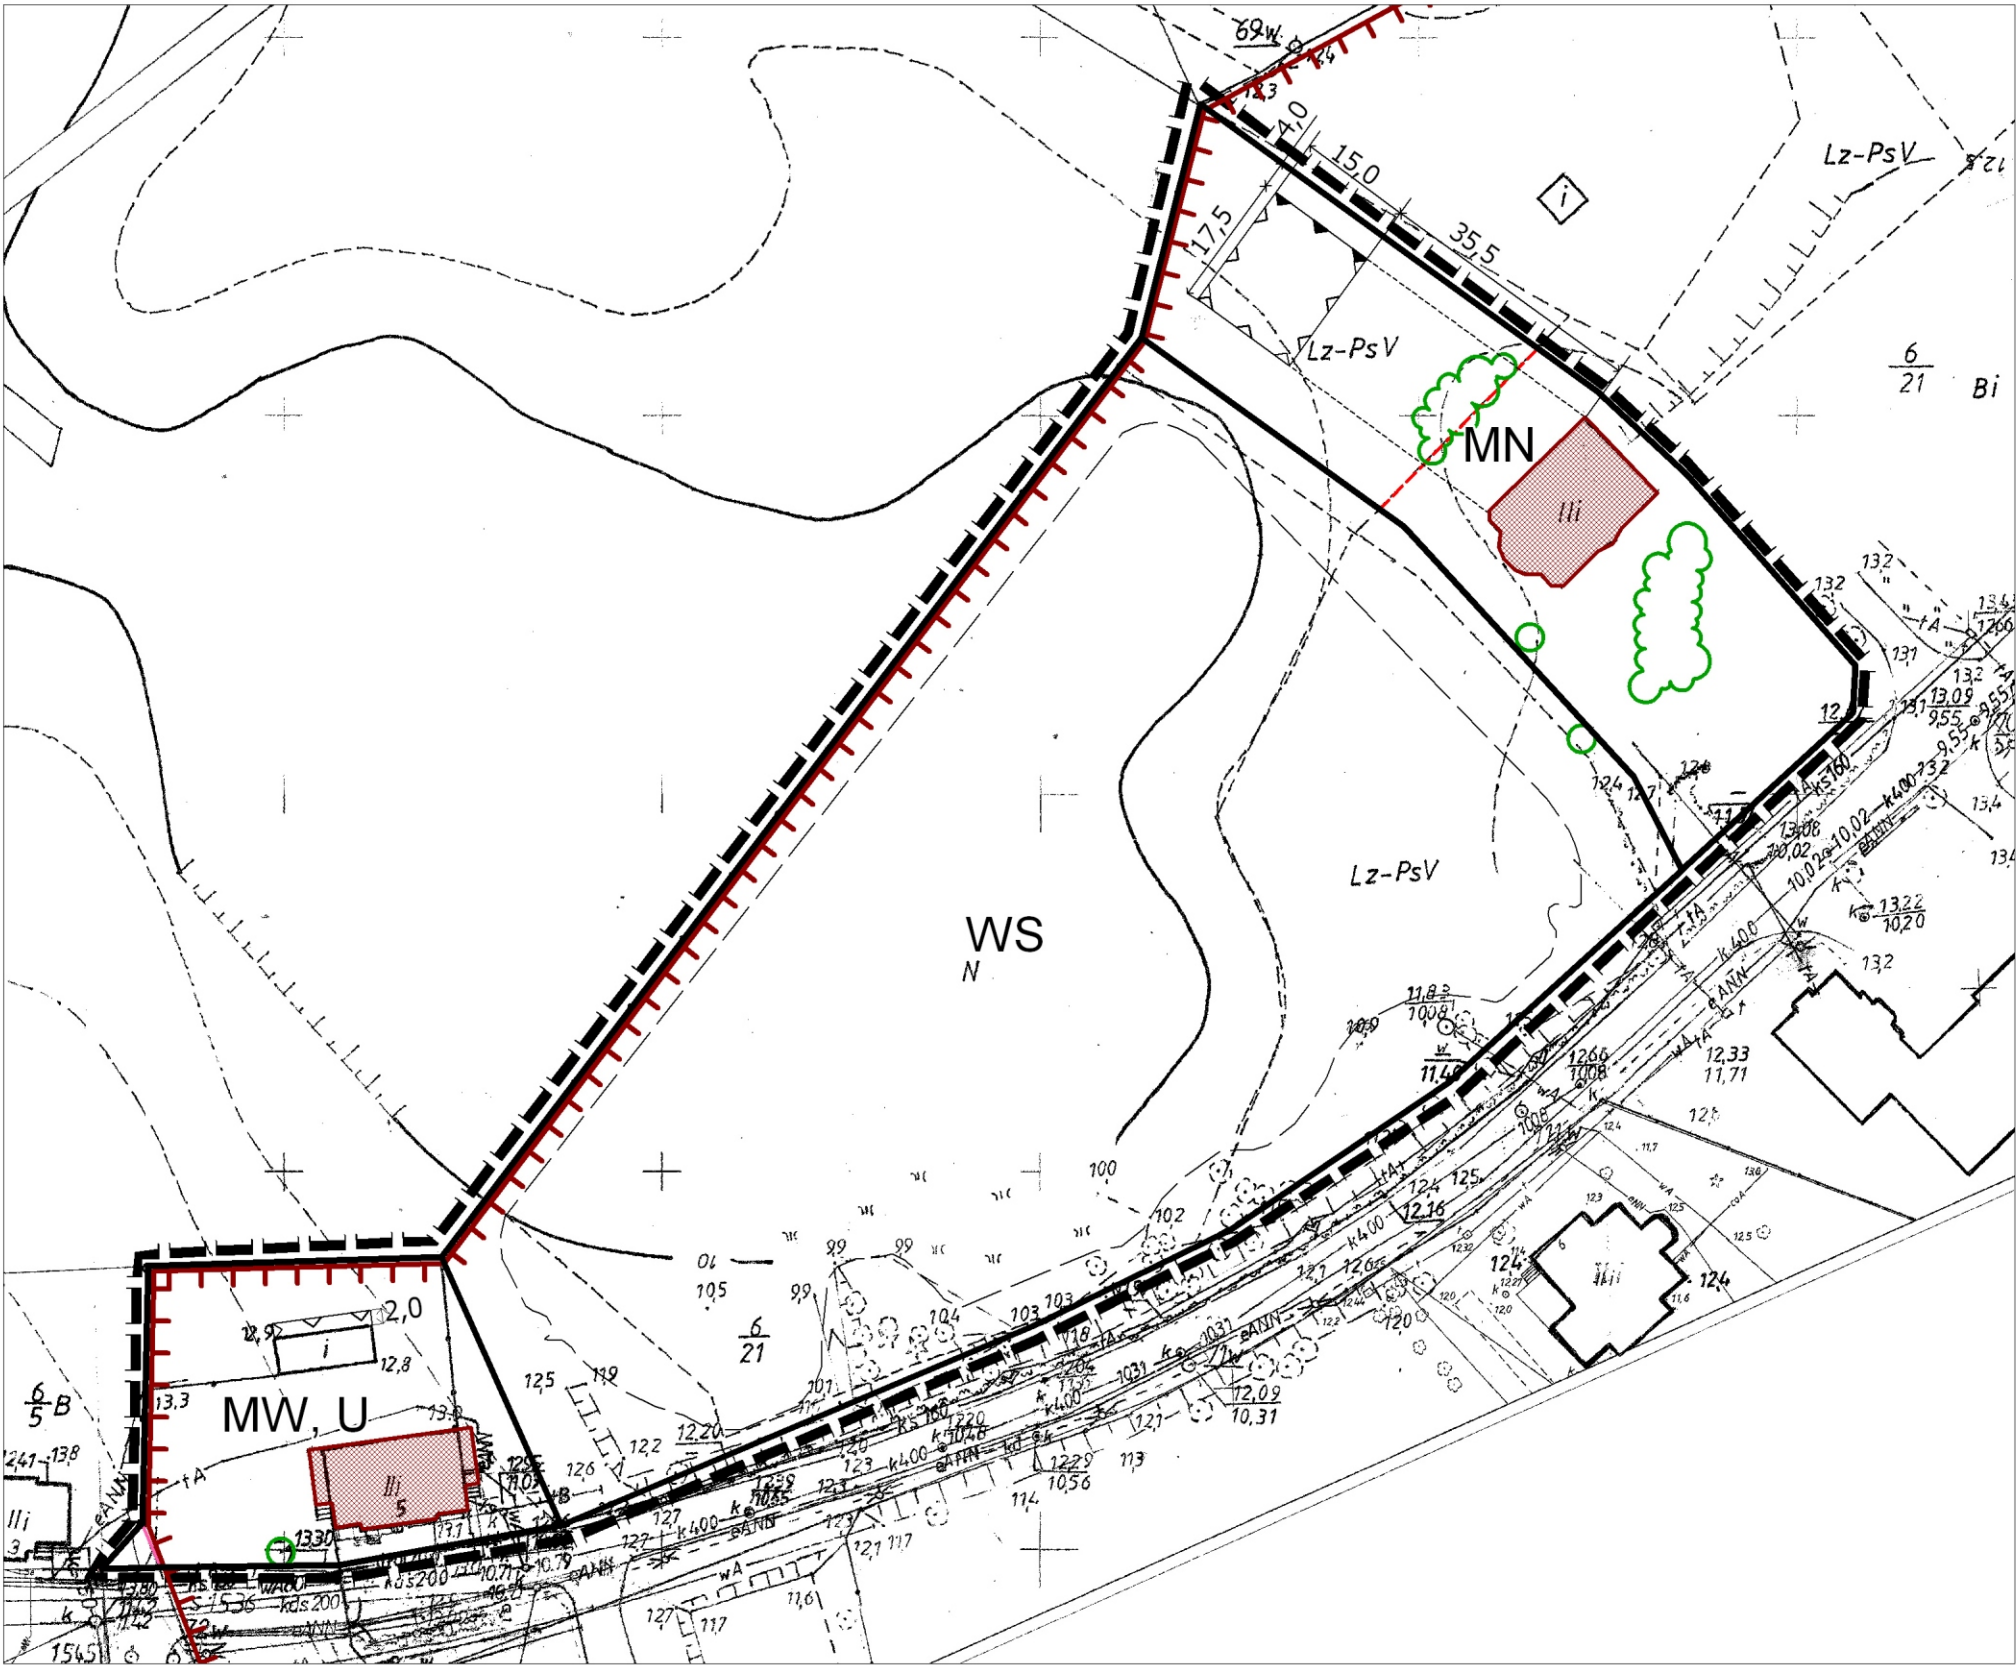


MIEJSCOWY PLAN ZAGOSPODAROWANIA PRZESTRZENNEGO
OBEJMUJĄCY TEREN JAROMINA
DLA CZĘŚCI DZIAŁEK NR 6/21 I 6/18 W OBRĘBIE TRZEBIATÓW 10

Załącznik Nr 1
do Uchwały Nr X/85/15
Rady Miejskiej w Trzebiatowie
z dnia 23 lipca 2015 r.

SKALA 1:1000

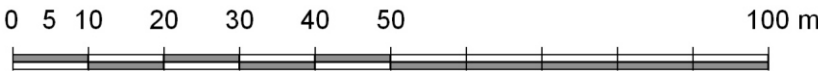

GRANICE I SYMBOLE

	GRANICA OBSZARU OBJĘTEGO PLANEM
	LINIE ROZGRANICZAJĄCE TERENY O RÓŻNYM PRZEZNACZENIU LUB RÓŻNYCH ZASADACH ZAGOSPODAROWANIA
	GRANICE EWIDENCJI GRUNTÓW

PRZEZNACZENIE TERENU

MW, U	ZABUDOWA MIESZKANIOWA WIELORODZINNA Z USŁUGAMI
MN	ZABUDOWA MIESZKANIOWA JEDNORODZINNA
WS	ZBIORNIK WODNY

ZASADY LOKALIZACJI ZABUDOWY I ZAGOSPODAROWANIA TERENU

	OBYWIAZUJĄCA LINIA ZABUDOWY
	NIEPRZEKRACZALNA LINIA ZABUDOWY
	PROPONOWANY PODZIAŁ NA DZIAŁKI

OCHRONA ŚRODOWISKA ORAZ DZIEDZICTWA KULTUROWEGO
I ZABYTKÓW

	GRUPY WARTOŚCIOWYCH DRZEW / POJEDYNCZE WARTOŚCIOWE DRZEWIA
	UKŁAD URBANISTYCZNY WRAZ Z HISTORYCZNĄ ZABUDOWĄ WPISANY DO REJESTRU ZABYTKÓW
	BUDYNKI WPISANE DO REJESTRU ZABYTKÓW