


MIEJSCOWY PLAN ZAGOSPODAROWANIA PRZESTRZENNEGO DLA OBSZARU POŁOŻONEGO POMIĘDZY
ULICĄ TRZEBIATOWSKĄ, ULICĄ KOŁOBRZESKĄ I ULICĄ BOCZNĄ W MRZEŻYNIE

SKALA 1:1000

0 10 20 30 40 50 m



Załącznik Nr 1
do Uchwały Nr
Rady Miejskiej w Trzebieńowie
z dnia r.

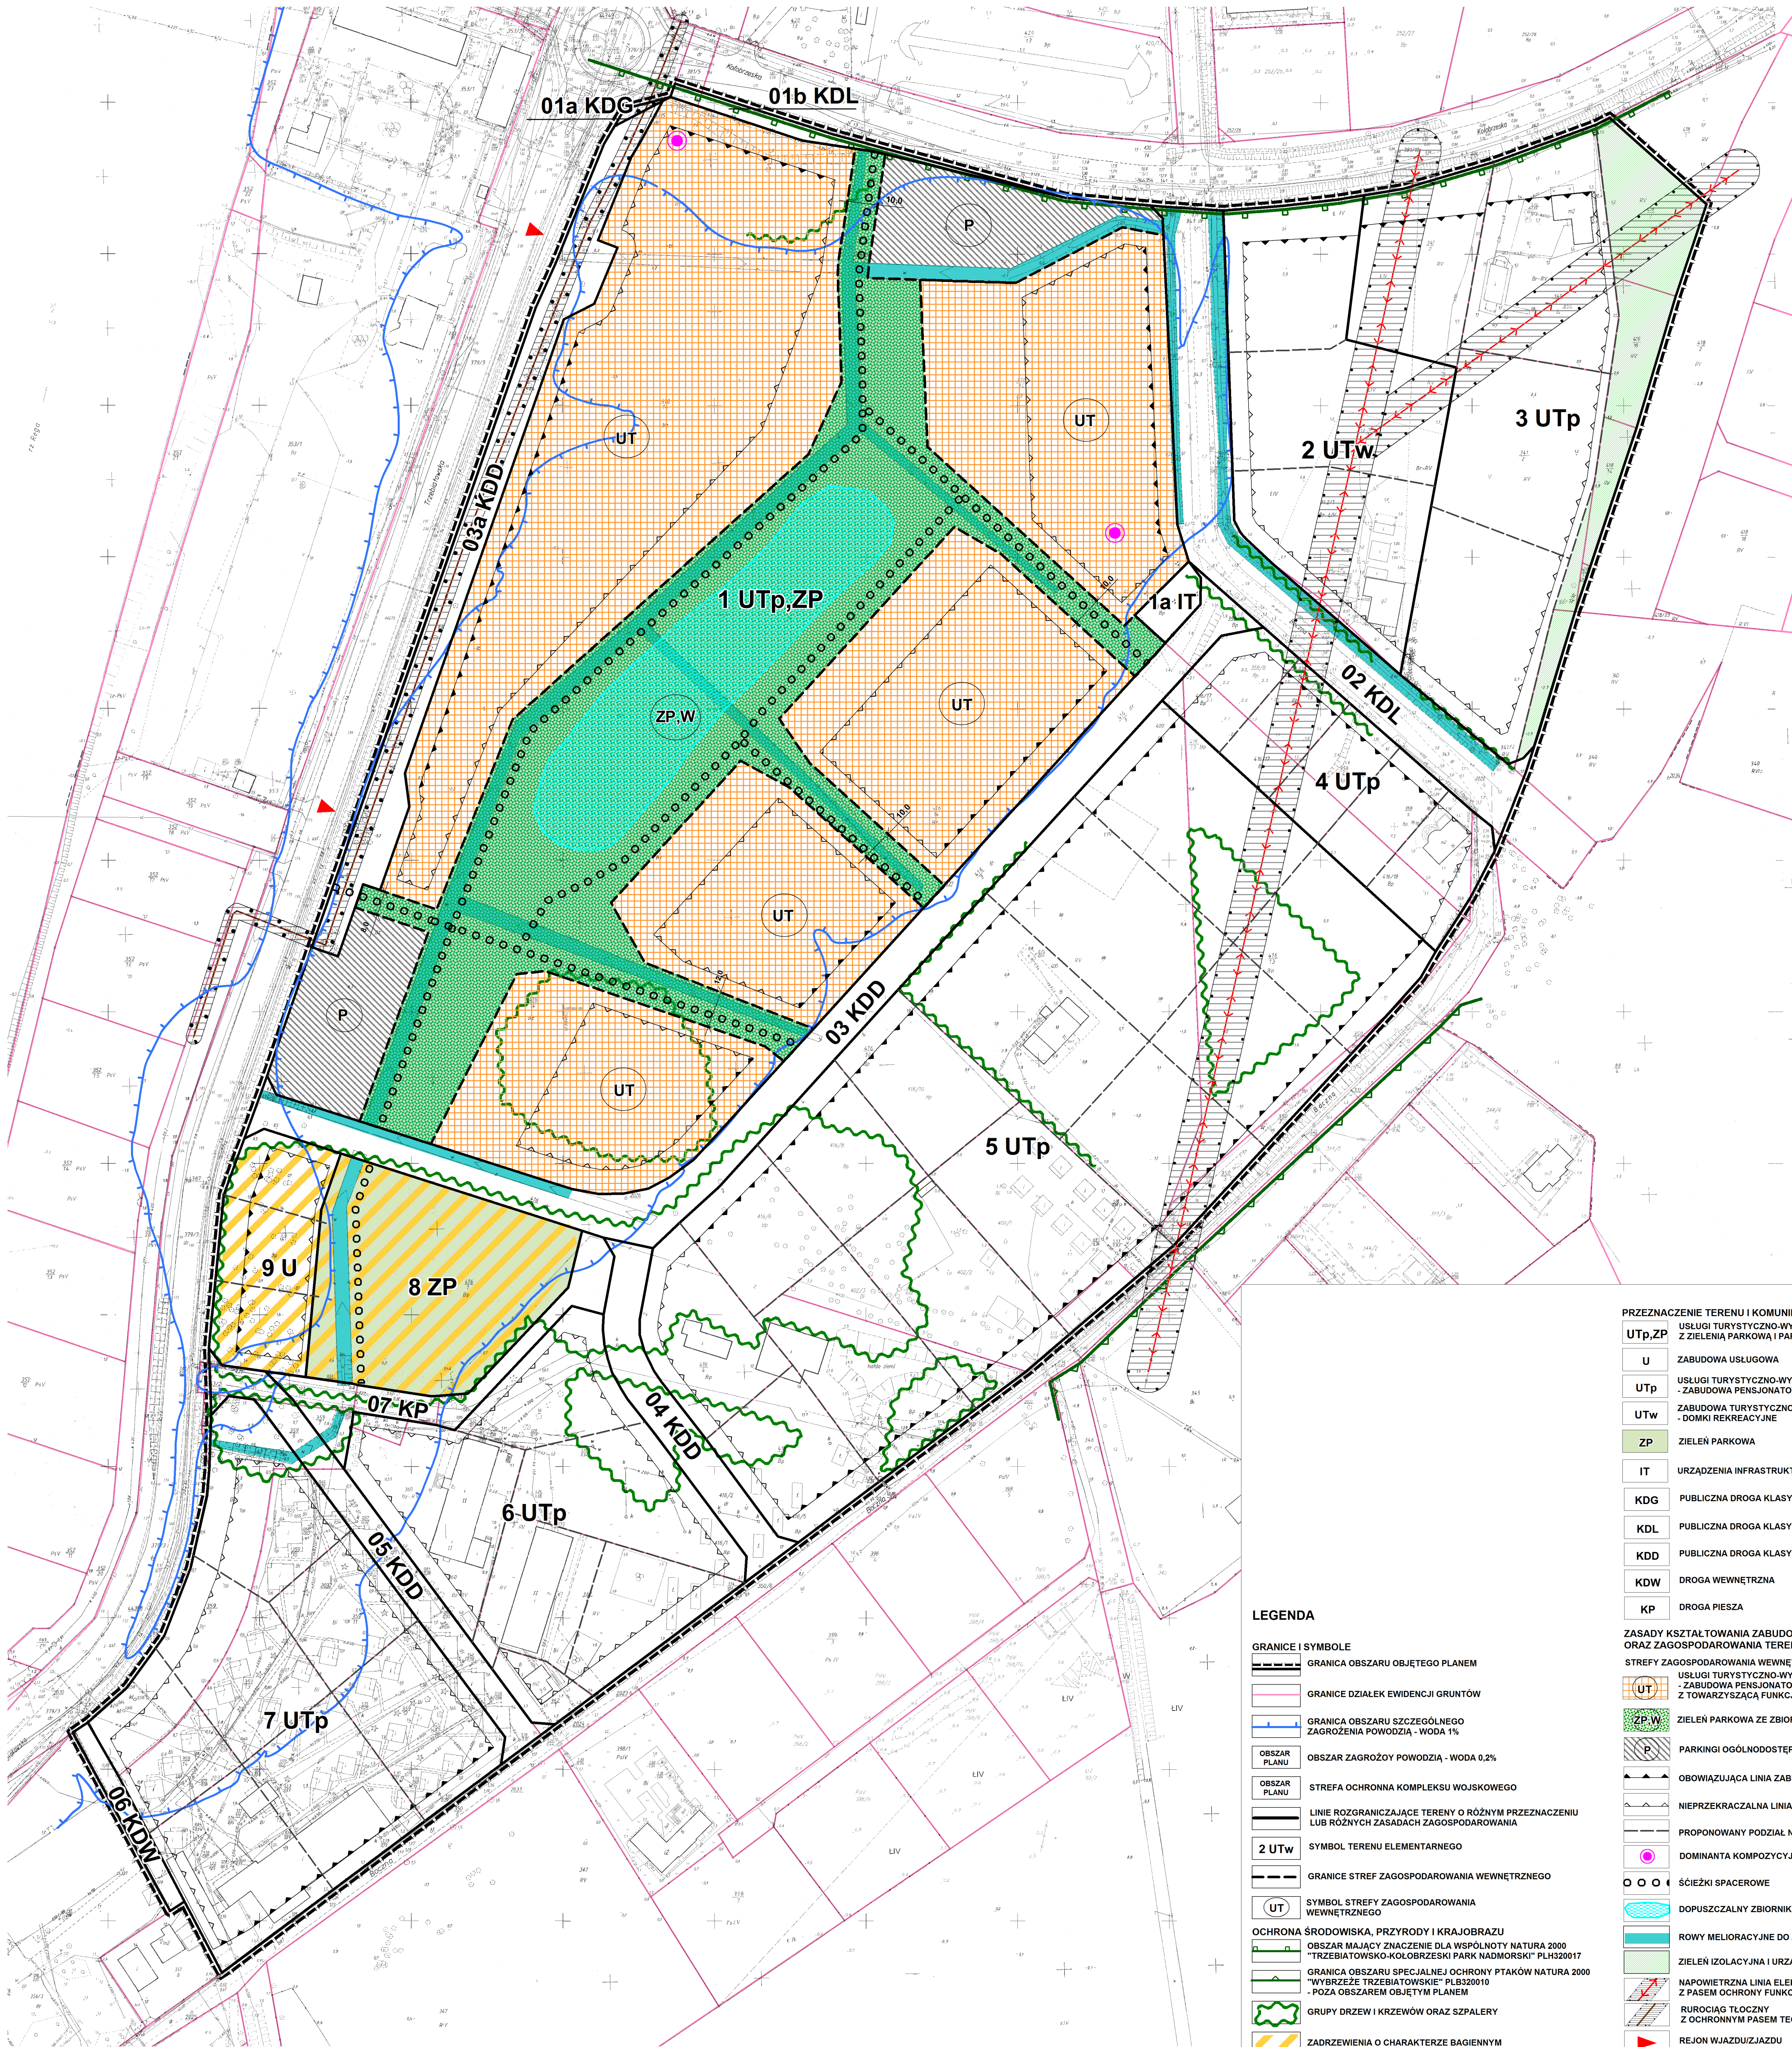

LEGENDA

GRANICE I SYMBOLE

- GRANICA OBSZARU OBJĘTEGO PLANEM
- GRANICE DZIAŁEK EWIDENCJI GRUNTÓW
- GRANICA OBSZARU SZCZEGÓLNEGO ZAGROŻENIA POWODZIĄ - WODA 1%
- OBSZAR PLANU
- OBSZAR PLANU
- 2 UTp
- GRANICE STREF ZAGOSPODAROWANIA WEWNĘTRZNEGO
- UT

- OCHRONA ŚRODOWISKA, PRZYRODY I KRAJOWIDZU
- OBSZAR MAJĄCY ZNACZENIE DLA WSPÓLNOTY NATURA 2000
- "TRZEBIATOWSKO-KOŁOBRZESKI PARK NADMORSKI" PLH320017
- GRANICA OBSZARU SPECJALNEJ OCHRONY PTAKÓW NATURA 2000
- "WIRZEŻE TRZEBIATOWSKIE" PLH320010
- POZA OBSZAREM OBJĘTĄ PLANEM
- GRUPY DRZEW I KRZEWÓW ORAZ SZPALERY
- ZADRZEWIENIA O CHARAKTERZE BAGIENNYM

PRZEPISY TERENU I KOMUNIKACJA

- UTp,Zp
- U
- UTp
- UTw
- ZP
- IT
- KDG
- KDL
- KDD
- KDW
- KP

ZASADY KSZTAŁTOWANIA ZABUDOWY
ORAZ ZAGOSPODAROWANIA TERENU

- STREFA ZAGOSPODAROWANIA WEWNĘTRZNEGO
- UT
- ZP.W
- P
- OBOWIĄZUJĄCA LINIA ZABUDOWY
- NIEPRZEKRACZALNA LINIA ZABUDOWY
- PROPONOWANY PODZIAŁ NA DZIAŁKI
- DOMINANTA KOMPOZYCYJNA
- ŚCIEŻKI SPACEROWE
- DOPUSZCZALNY ZBIORNIK RETENCYJNY
- ROWY MELIORACYJNE DO ZACHOWANIA
- ZIELEŃ IZOLACYJNA I URZĄDZONA
- NAPOWIETRZNA LINIA ELEKTROENERGETYCZNA 15KV
- Z PASEM OCHRONY FUNKCYJNEJ
- RUROCIĄG TŁOCZNY
- Z OCHRONNYM PASEM TECHNICZNYM
- REJON WJAZDU/ZJAZDU