
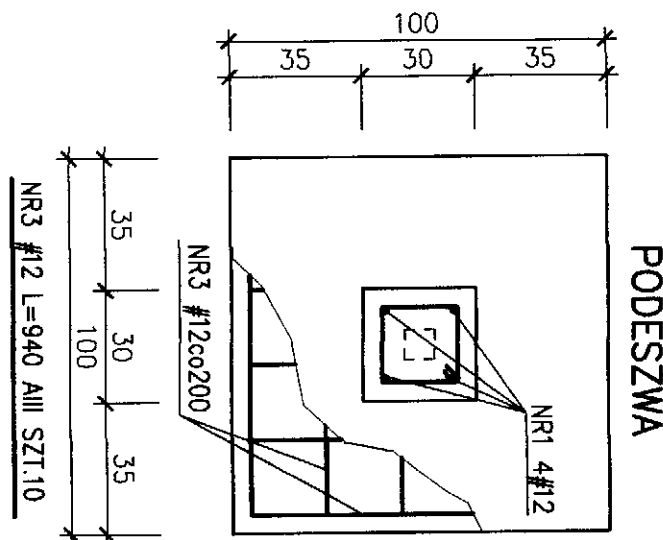
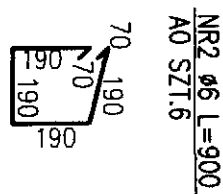


# STOPA POD SŁUPEK PIŁKOCHWYTU OP1

SP-1

SZT.30 1:20

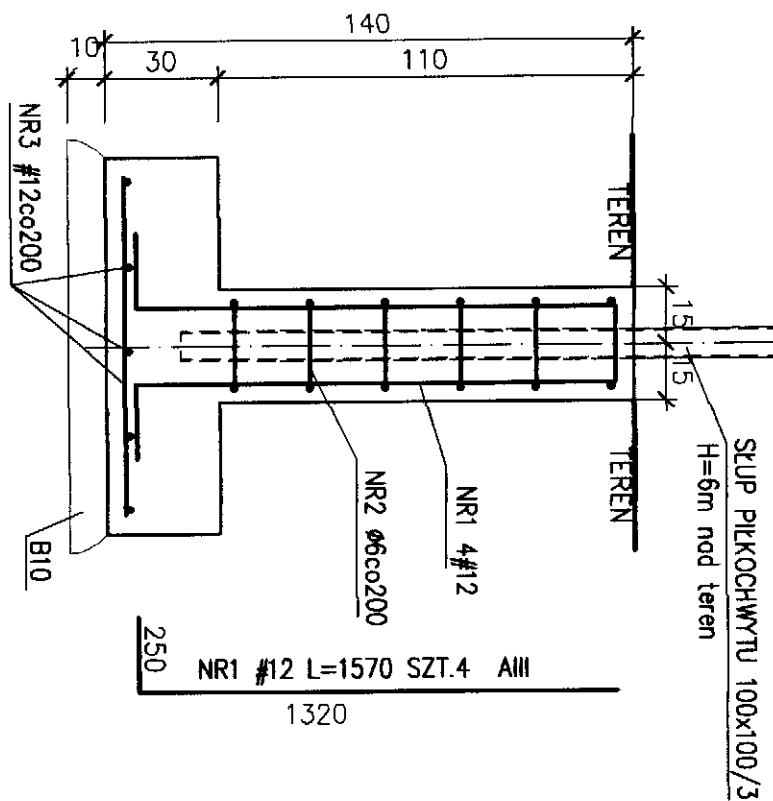

BETON B20  
STAL ZBROJENIOWA:  
AIII (34GS)  
A0 (St0S)  
OTULINA Cc=5cm(spód)  
Cc=3cm(pozost.)  
WYKAZ ZBROJ. NR 1

UWAGA: W trakcie betonowania osadzić słupy lub okucia stalowe do mocowania elementów piłkochytów wg p.t. arch  
Przed wykonaniem ścian sprawdzić poziom wierzchu z projektem architektonicznym  
Izolacje przeciwwilgociowe wg opisu tech.

**md**

02-532 WARSZAWA  
ul. RAKOWIECKA 78  
tel. (022) 646 82 91  
fax. (022) 646 82 92

biuro regionalne  
70-306 SZCZECIN  
ul. Królowej Korony Polskiej 24  
tel. (091) 42 432 76/77  
fax. (091) 42 432 78

PRAMA AUTORSKIE ZASTRZEŻONE  
Przedmiotowy projekt / rysunek architektoniczny jest chroniony prawem autorskim zgodnie z art.1 i następnymi  
Ustawy o Prawie Autorskim i Prawach Połączonych z dn. 4 Lutego 1994 roku ( Dz.U. nr 24 poz.53 z 1994 r. )

inwestor / adres :  
URZĄD MIASTA I GMINY W TRZEBIATOWIE  
72-320 Trzebiatów, ul. Rynek 1

projekt / obiekt :  
PROJEKT BOISKA TRENINGOWEGO Z TRAWY SYNTETYCZNEJ  
Trzebiatów NR działki 385/3

temat :  
ZAGOSPODAROWANIE TERENU

adres inwestycji :  
Trzebiatów NR działki 385/3

autor / projektant imię i nazwisko  
mgr inż. Krzysztof Walczak  
upr.nr ZAP/0075/P00K/04

sprawdził inż. Artur Urbański  
upr.nr ZAP/0074/P00K/04

opracował student WBIA Justyna Żakowska

rysunek / temat / treść :  
STOPA SP-1

skala :  
1:20


data :  
luty 2006

tytuł :  
1/K

PRACOWNIA PROJEKTOWA  
KONSTRUKTOR S.C.  
Krzysztof Walczak, Artur Urbański  
ul. Królowej Korony Polskiej 24  
pokoje 305, 70-406 Szczecin


## M-1 Lc=10,0 [mb]

1:20

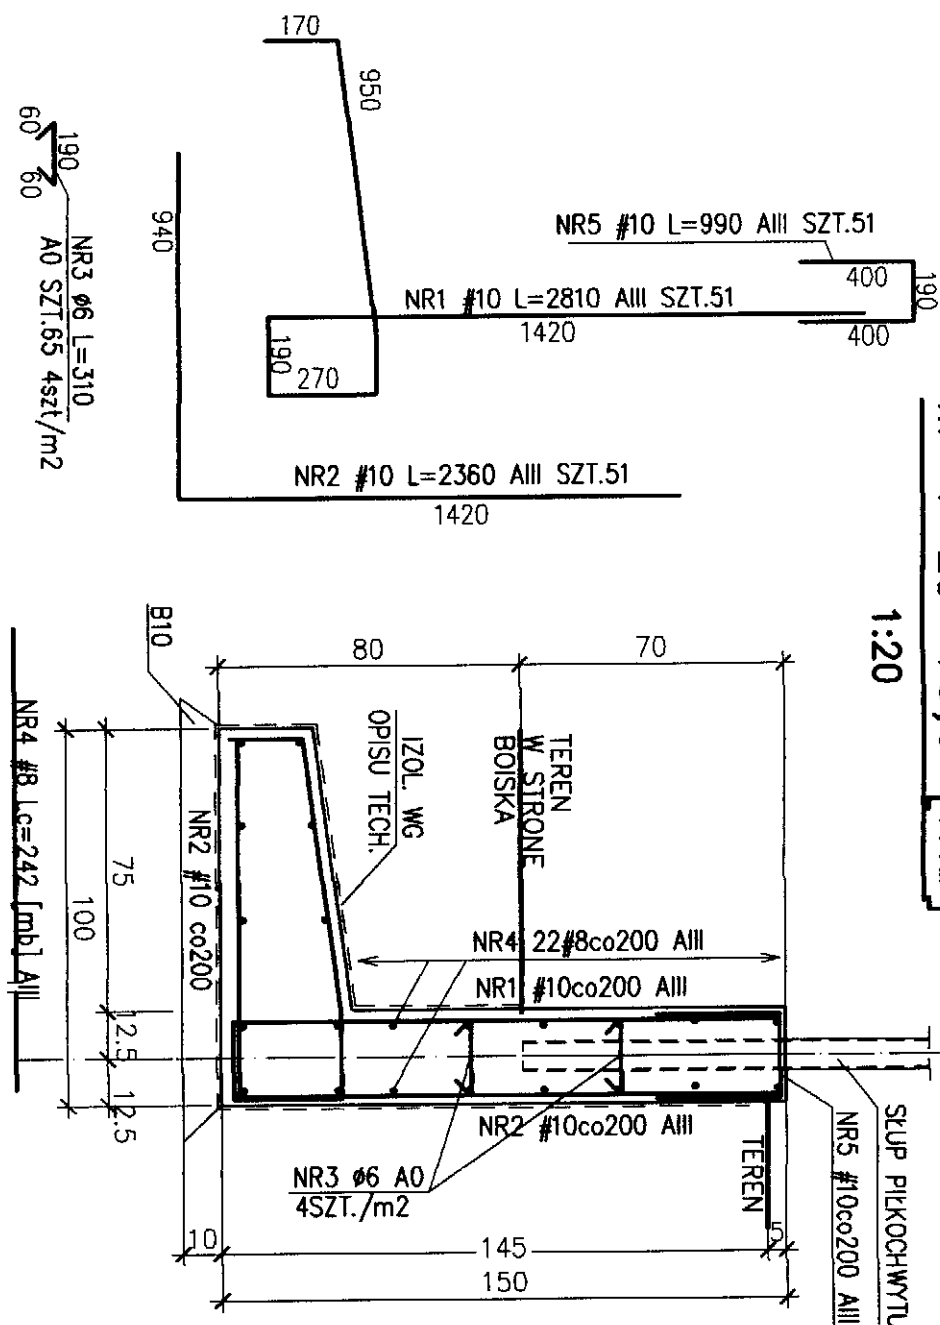


## Szczegóły połączenia dylatacji muru M-1 i M-2

Szt.4

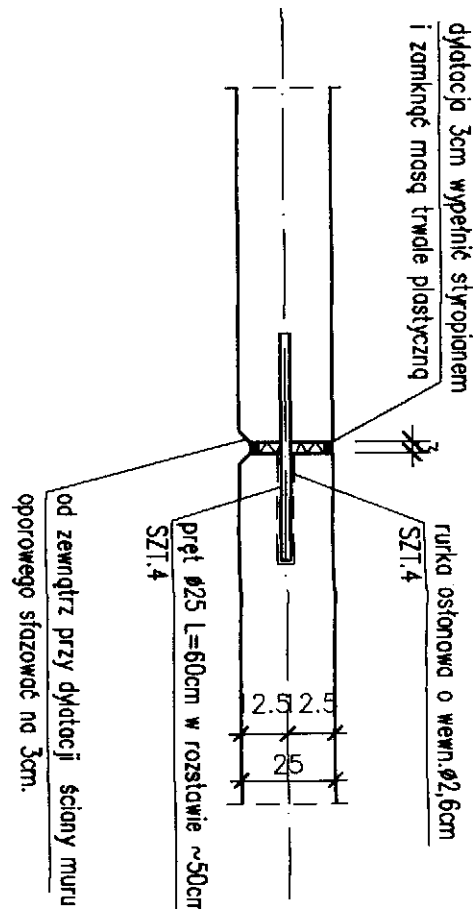


## M-2 Lc=8,7 [mb]

1:20

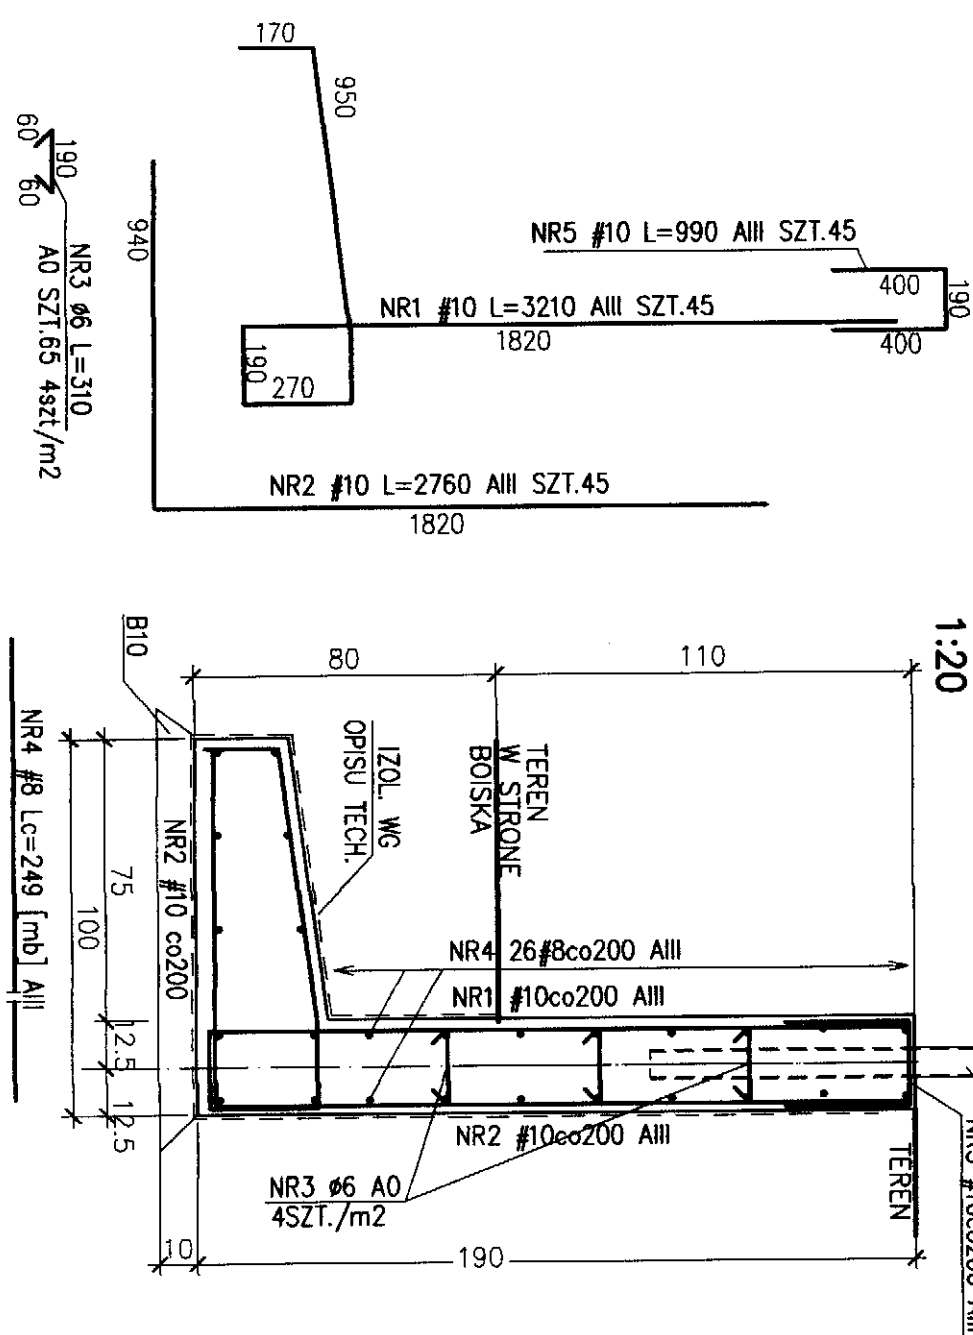

## DOZBROJENIE POD STUP

Szt.5 1:20

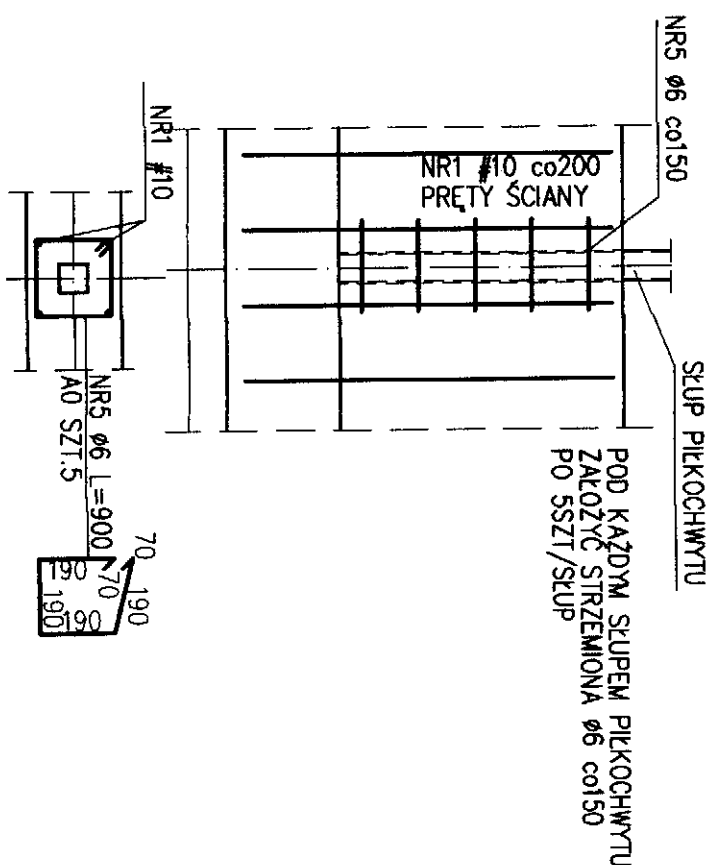

BETON B20  
STAL ZBROJENIOWA:  
AIII (34GS)  
A0 (St0S)

OTULINA Cc=5cm(spód)  
Cc=3cm(pozost.)

WYKAZ ZBROJ. NR 2 / WYKAZ STALI NR 1S

UWAGA: W trakcie betonowania osadzić słupy lub okucia stalowe do mocowania elementów pikocchytów wg p.t. arch. Przed wykonaniem ścian sprawdzić poziom wierzchu z projektem architektonicznym. Izolacje przeciwwilgociowe wg opisu tech.



02-532 WARSZAWA  
ul. RAKOWIECKA 7B  
tel. (022) 646 82 91  
fax. (022) 646 82 92

biuro regionalne  
70-386 SZCZECIN  
ul. Krolowej Korony Polskiej 24  
tel. (091) 42 432 75/77  
fax. (091) 42 432 78

PRAWA AUTORSKIE ZASTRZEŻONE  
Przedmiotowy projekt / szkic architektoniczny jest chroniony prawem autorskim zgodnie z art.1 i następnymi  
Ustawy o Prawie Autorskim i Prawach Pokrewnych z dn. 4 lutego 1994 roku (Dz.U. nr 24 poz.63 z 1994 r.)


inwestor / adres:  
URZĄD MIASTA I GMINY W TRZEBIATOWIE  
72-320 Trzebiatów, ul. Rynek 1  
projekt / obiekt:  
PROJEKT BOISKA TRENINGOWEGO Z TRAWY SYNTETYCZNEJ  
Trzebiatów NR działki 385/3  
temat:  
ZAGOSPODAROWANIE TERENU  
adres inwestycji:  
Trzebiatów NR działki 385/3

autor / projektant  
mgr inż. Krzysztof Walczak  
upr.nr ZAP/0075/P00K/04  
sprawdził  
inż. Artur Urbanski  
upr.nr ZAP/0074/P00K/04  
opracował  
student WBIA Justyna Zakowska


rysunek / temat / treść:  
Mur oporowy M-1, M-2  
data:  
P.B.W.  
skala:  
1:20  
tytuł:  
KONSTRUKCJA  
data:  
luty 2006  
rys. nr:  
2/K

PRACOWNIA PROJEKTOWA  
KONSTRUKTOR S.C.  
Krzysztof Walczak, Artur Urbanski  
ul. Krolowej Korony Polskiej 24  
pokoje 305, 70-486 Szczecin

M-3 Lc=12,3 [mb]

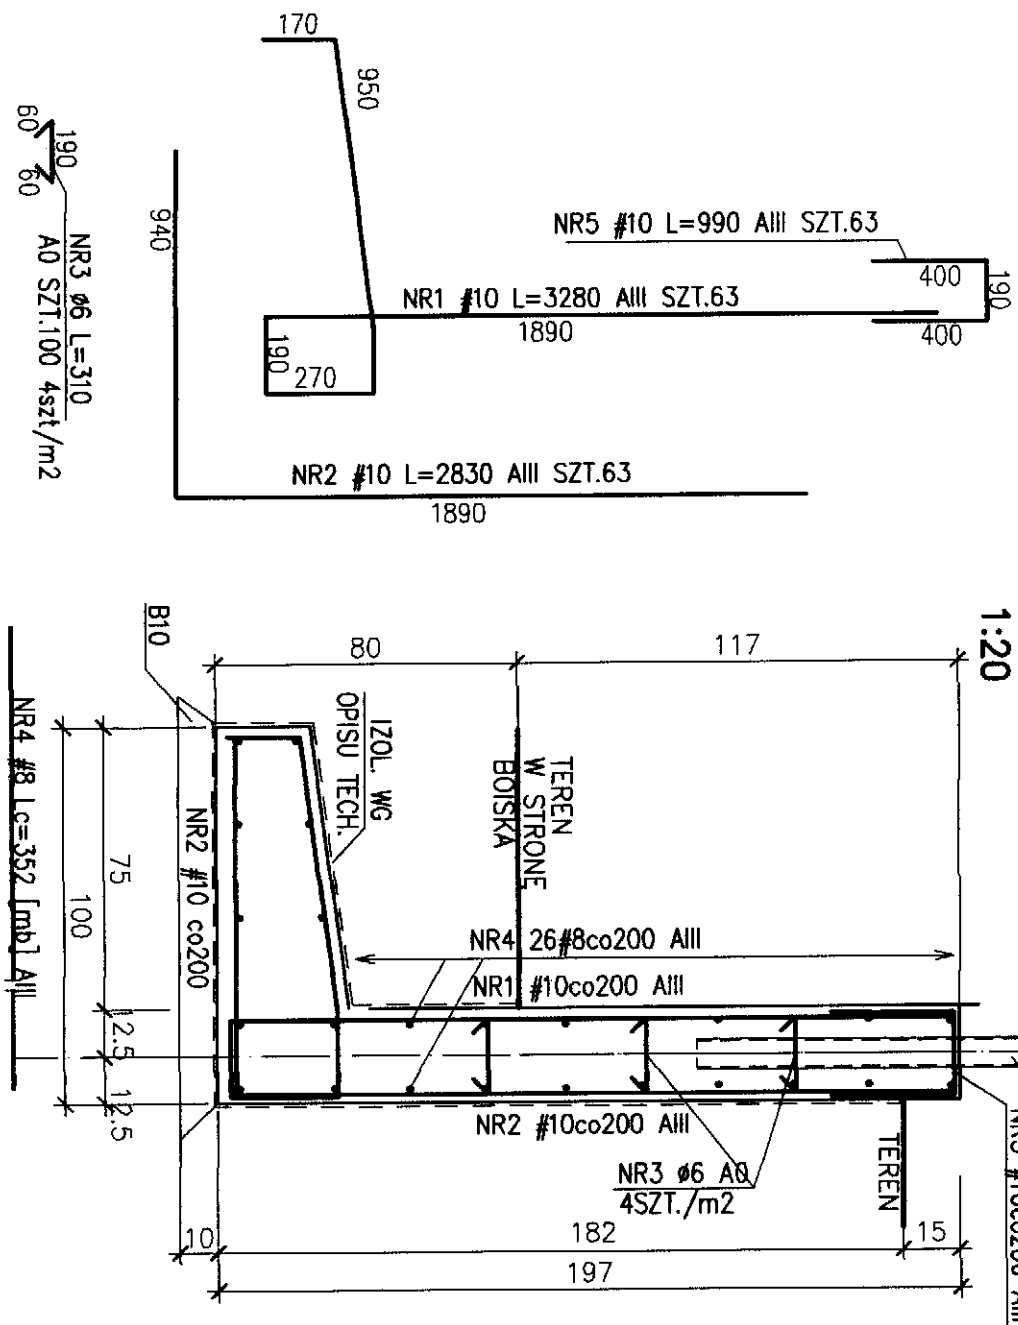


M-4 Lc=95[mb]

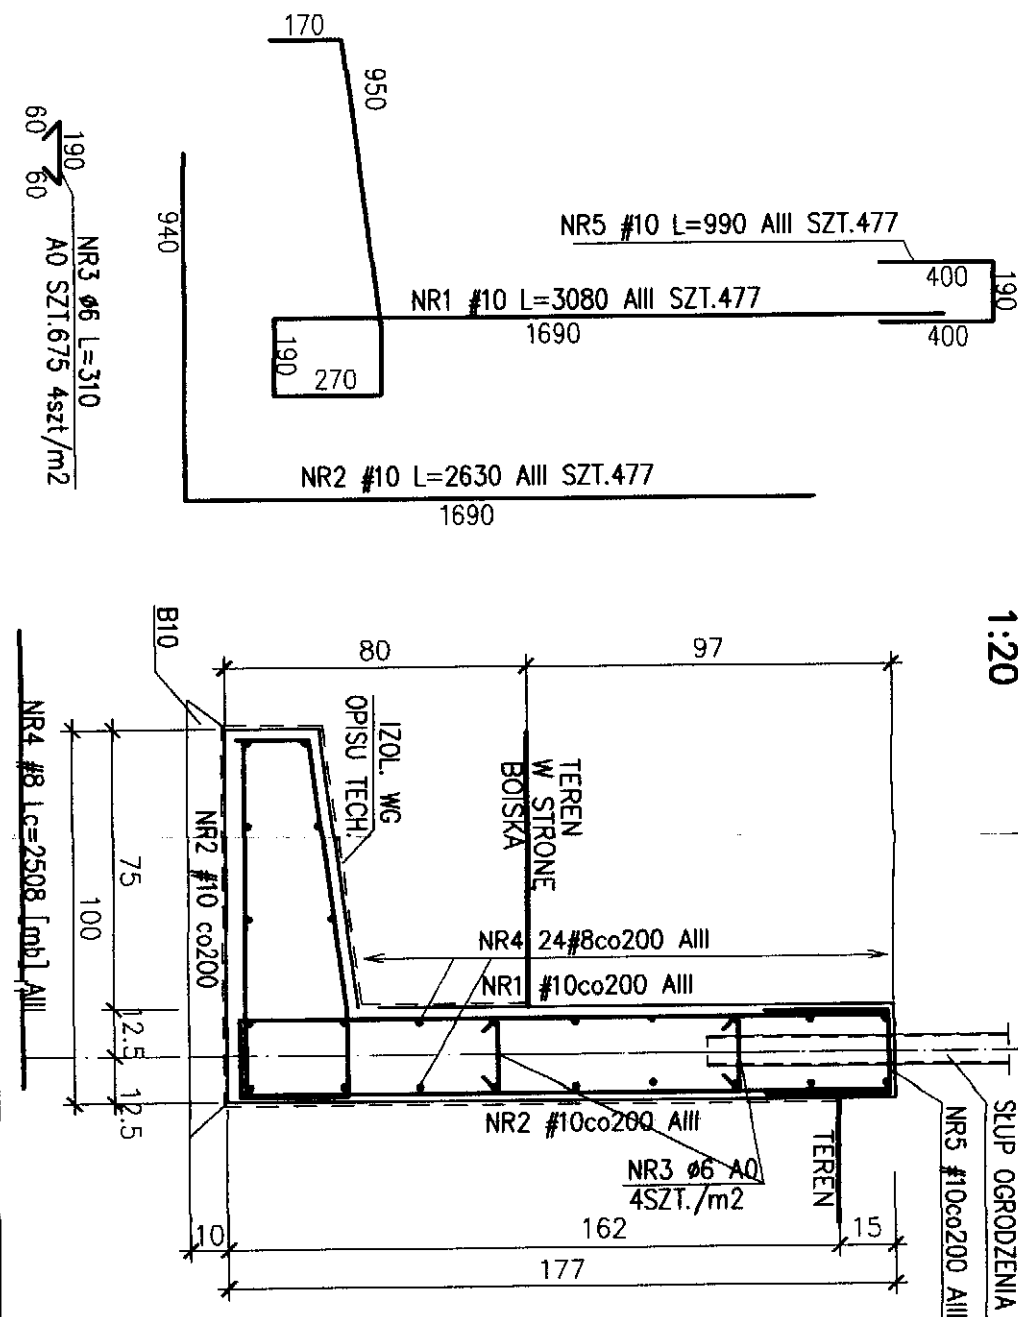

## Szczegóły połączenia dylatacji murku M-4

Dylatację wykonać co 12m szt.9

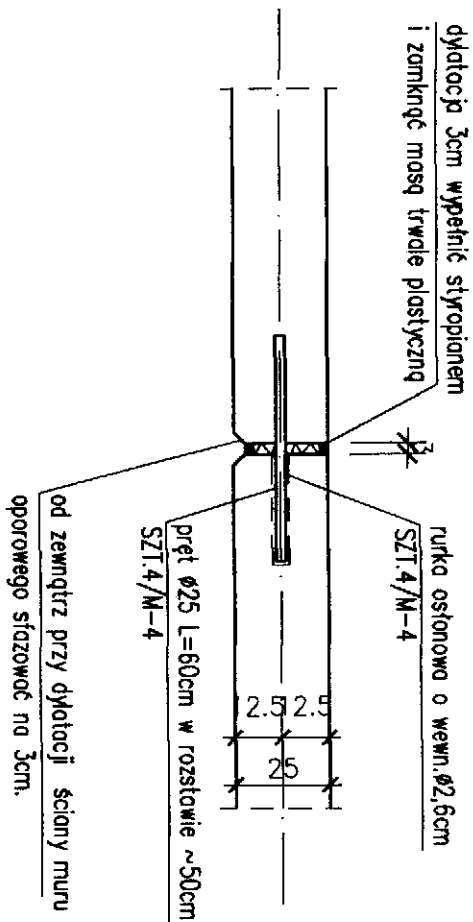

BETON B20  
STAL ZBROJENIOWA:

AIII (34GS)

AO (Stos)

OTULINA Cc=5cm(spód)

Cc=3cm(pozost.)

WYKAZ ZBROJ. NR 3 / WYKAZ STALI NR 15

UWAGA: W trakcie betonowania osadzić słupy

lub okucia stalowe do mocowania

elementów pływających wg p.t. arch

Przed wykonaniem ścian sprawdzić poziom

wierzchu z projektem architektonicznym

Izolacje przeciwwilgociowe wg opisu tech.



02-532 WARSZAWA  
ul. RAKOWIECKA 78  
tel. (022) 546 82 91  
fax. (022) 546 82 92

biuro regionalne  
70-386 SZCZECIN  
ul. Krolewski Korony Polskiej 24  
tel. (091) 42 432 76/77  
fax. (091) 42 432 78

PRAWA AUTORSKIE ZASTRZEŻONE  
Przedmiotowy projekt / plan architektoniczny jest chroniony prawem autorskim zgodnie z art. 1 i następnymi  
Ustawy o Prawie Autorskim i Prawach Powierniczych z dn. 4 lutego 1994 roku (Dz.U. nr 24 poz.33 z 1994 r.)

inwestor / adres :  
URZĄD MIASTA I GMINY W TRZEBIATOWIE  
72-320 Trzebiechów, ul. Rynek 1  
projekt / obiekt :  
PROJEKT BOISKA TRENINGOWEGO Z TRAWY SYNTETYCZNEJ  
Trzebiechów NR działki 385/3  
temat :  
ZAGOSPODAROWANIE TERENU  
adres inwestycji :  
Trzebiechów NR działki 385/3



autor / projektant :  
mgr inż. Krzysztof Walczak  
upr.nr ZAP/0075/PDOK/04  
opracował :  
mgr inż. Artur Urbanski  
upr.nr ZAP/0074/PDOK/04  
student WBiA :  
Justyna Żakowska

tytuł / temat / rodzaj :  
Mur oporowy M-3, M-4  
faza :  
P.B.W.  
skala :  
1:20  
branża :  
KONSTRUKCJA  
data :  
Luty 2006

PRACOWNIA PROJEKTOWA  
KONSTRUKTOR S.C.  
Krzysztof Walczak, Artur Urbanski  
ul. Krolewski Korony Polskiej 24  
pocz. 305, 70-486 Szczecin  
tytuł - nr :  
3/K



# BLOK POD STUPEK OGRODZENIA 01 i OP-1

SPB-1  
1:20

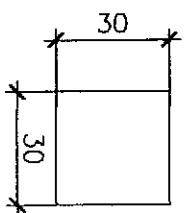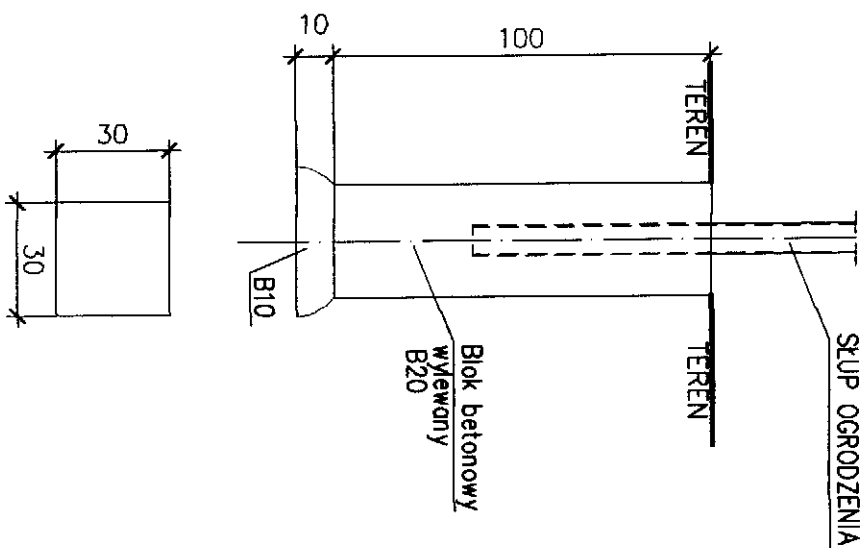



# BLOK BETONOWY POD ZASTRZAK (OGRODZENIA OP1)

SPB-2  
szt.3 1:20

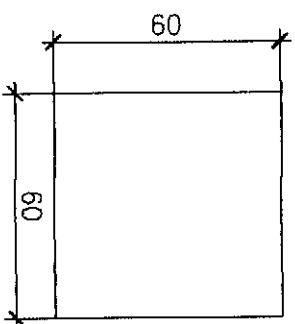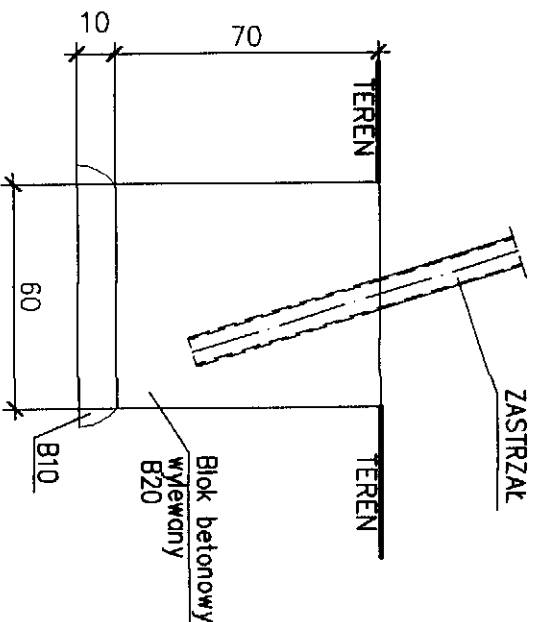

# BLOK BETONOWY POD ZASTRZAK (OGRODZENIA 01 i 03)

SPB-3  
szt.3 1:20

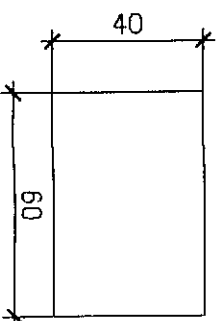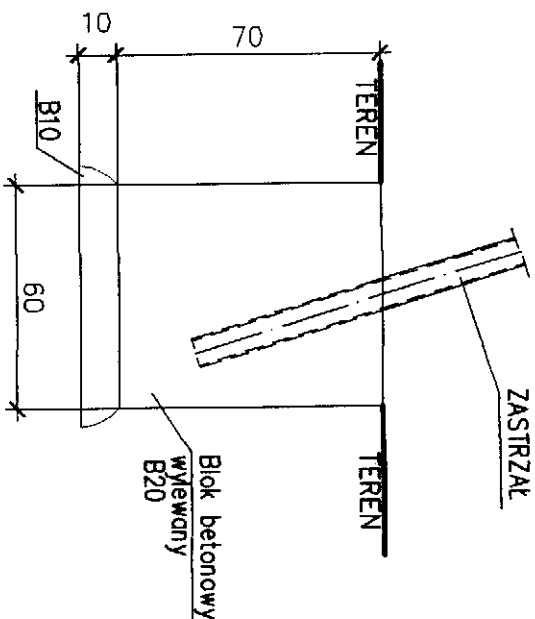

02-532 WARSZAWA  
ul. RAKOWIECKA 78  
tel. (022) 646 82 91  
fax. (022) 646 82 92

biuro regionalne  
70-386 SZCZECIN  
ul. Królowej Jędrany Półknej 24  
tel. (091) 42 432 76/77  
fax. (091) 42 432 78

PRAWA AUTORSKIE ZASTRZEŻONE  
Przedmiotowy projekt / rysunek architektoniczny jest chroniony prawem autorskim zgodnie z art. 1 i następnymi  
Ustawy o Prawie Autorskim i Prawach Podległych z dn. 4 lutego 1994 roku ( Dz.U. nr 24 poz.83 ) z 1994 r.


inwestor / adres :  
URZĄD MIASTA I GMINY W TRZEBIATOWIE  
72-320 Trzebiatów, ul. Rynek 1  
projekt / obiekt :  
PROJEKT BOISKA TRENINGOWEGO Z TRAWY SYNTETYCZNEJ  
Trzebiatów NR działki 385/3  
temat :  
ZAGOSPODAROWANIE TERENU  
adres inwestycji :  
Trzebiatów NR działki 385/3

autor / projektant :  
mgr inż. Krzysztof Walczak  
upr.nr ZAP/0075/P00K/04  
opracował :  
inż. Artur Urbański  
upr.nr ZAP/0074/P00K/04  
student WBiA :  
Justyna Zakowska


rysunek / temat / kres :  
Blok betonowy: SPB-1, SPB-2, SPB-3  
lata :  
P.B.W.  
skala :  
1:20  
branża :  
KONSTRUKCJA  
data :  
luty 2006  
rys. nr :  
4/K

PRACOWNIA PROJEKTOWA  
KONSTRUKTOR S.C.  
Krzysztof Walczak, Artur Urbański  
ul. Królowej Jędrany Półknej 24  
poczta 305 70-406 Szczecin



# Schemat murków przepompowni 1:50

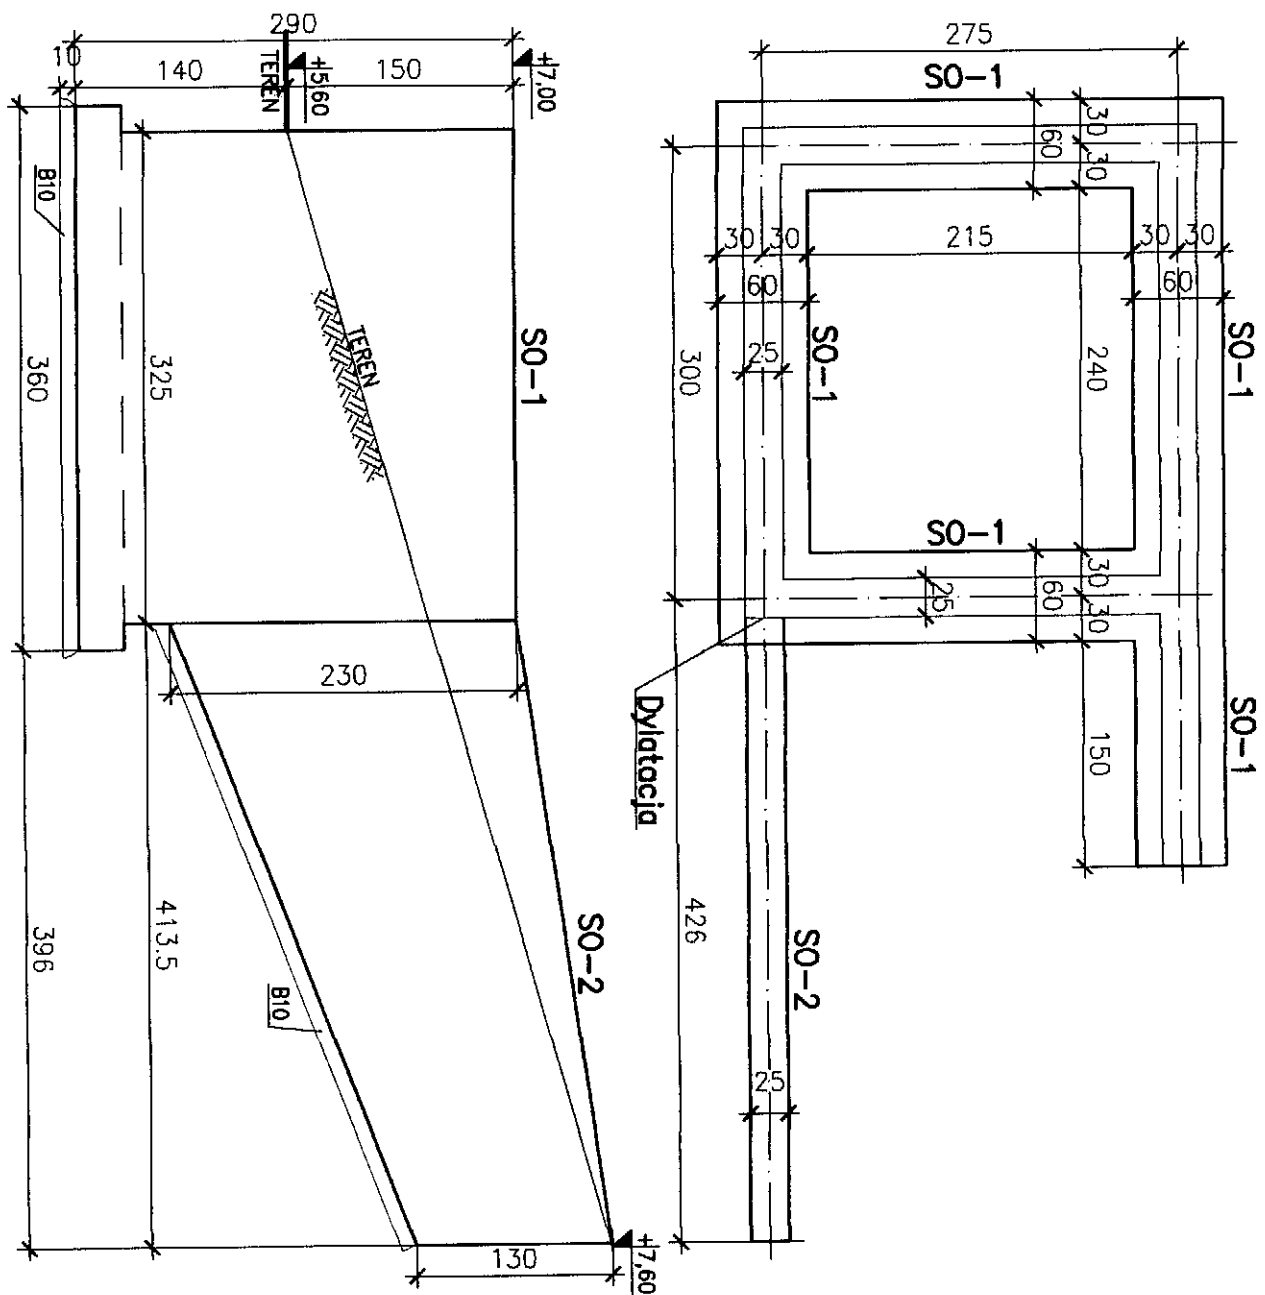



UWAGA:  
Przed wykonaniem ścian sprawdzić poziom wierzchu z projektem architektonicznym i izolacje przeciwwilgociowe wg opisu tech.  
BETON B20  
STAL ZBROJENIOWA:  
AIII (34GS)  
AO (St0S)  
OTULINA Cc=5cm(sp6d)  
Cc=3cm(pozost.)  
WYKAZ ZBROJ. NR 4

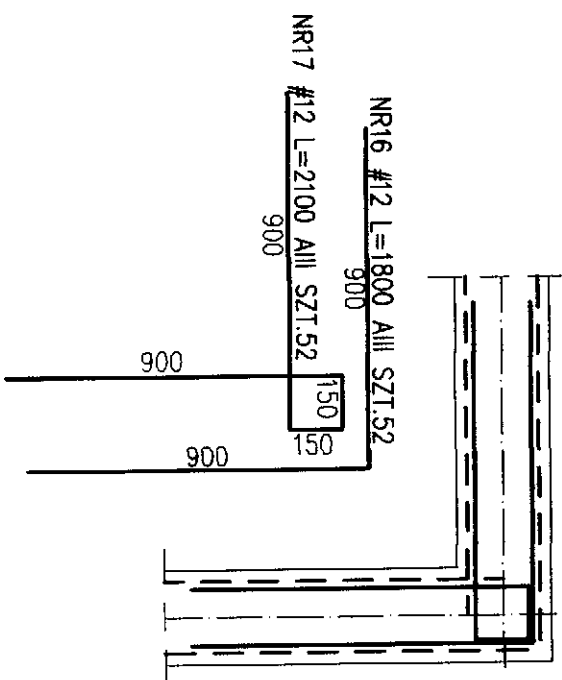

## SO-1 Lc=13,5[m] 1:20

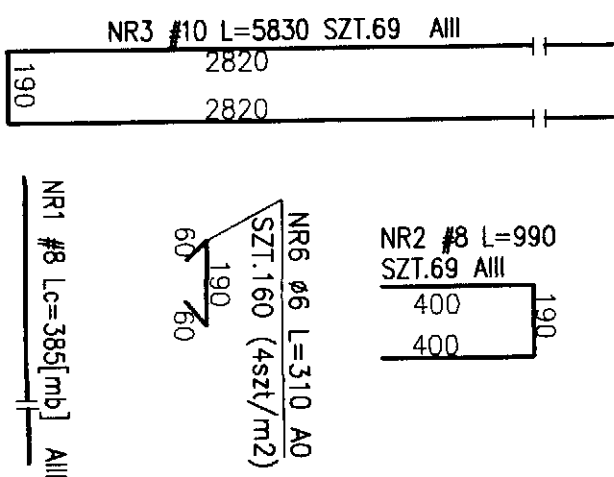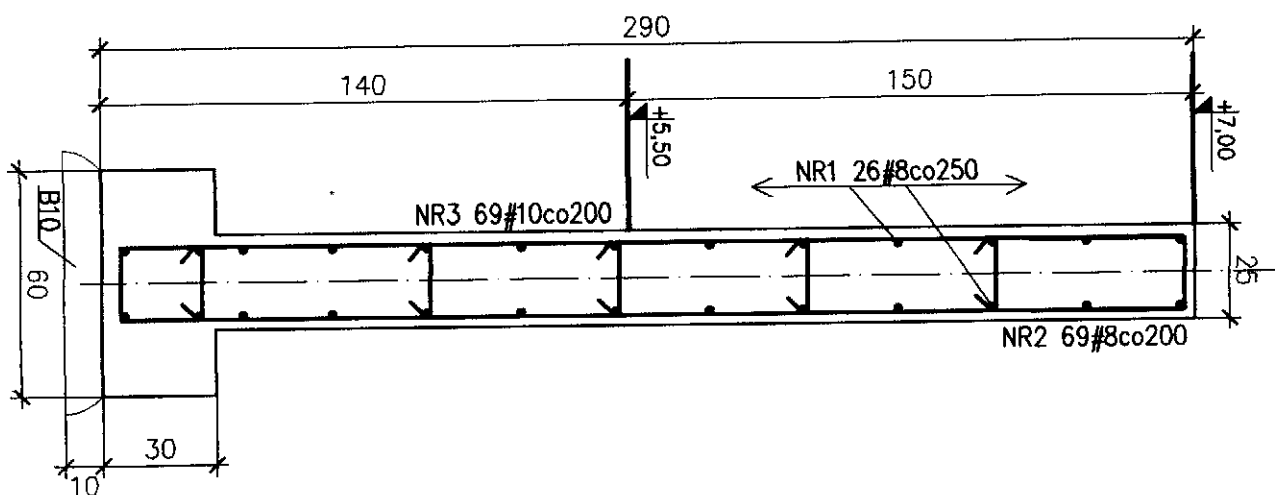

## SO-2 Lc=4,26[m] 1:20

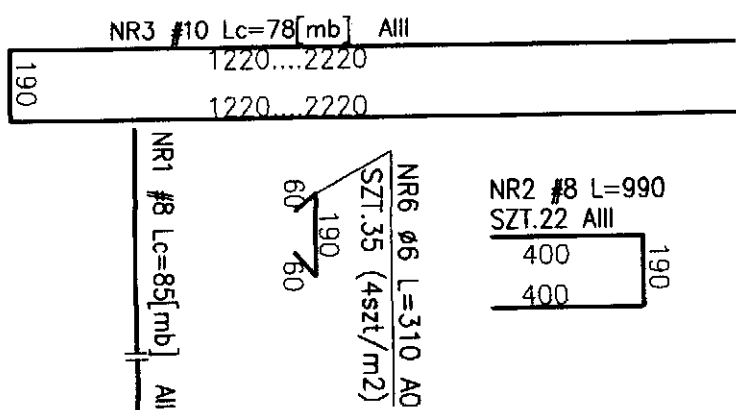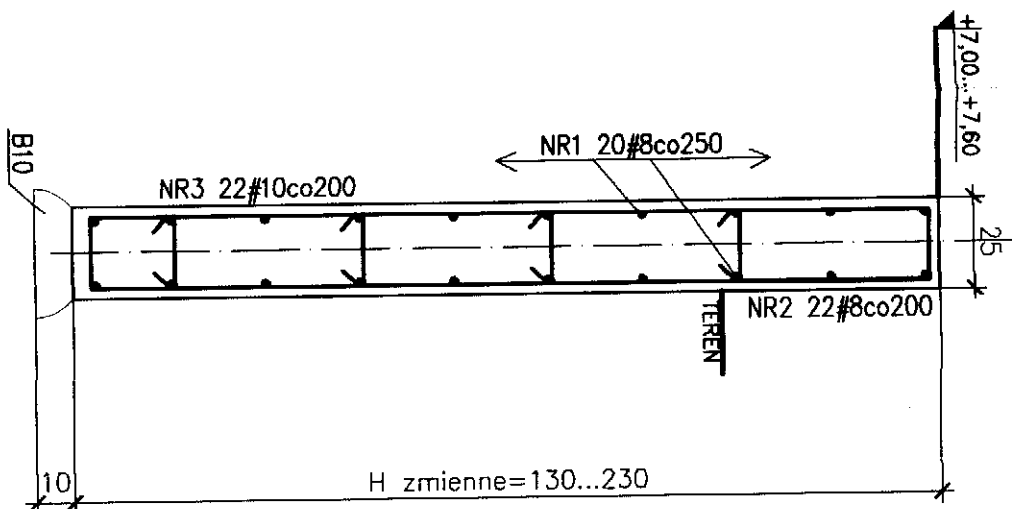

02-532 WARSZAWA  
ul. RAKOWIECKA 7B  
tel. (022) 546 82 91  
fax. (022) 646 82 92

biuro regionalne  
70-386 SZCZECIN  
ul. Królowej Karoliny Polskiej 24  
tel. (091) 42 432 75/77  
fax. (091) 42 432 78

PRAWA AUTORSKIE ZASTRZEŻONE  
Przedmiotowy projekt / szkic architektoniczny jest chroniony prawem autorskim zgodnie z art. 1 i następnymi  
Ustawy o Prawie Autorskim i Prawach Powiązanych z dn. 4 lutego 1994 roku (Dz.U. nr 24 poz.83 z 1994 r.)

inwestor / adres:  
URZĄD MIASTA I GMINY W TRZEBIATOWIE  
72-320 Trzebiechów, ul. Rynek 1  
projekt / obiekt:  
PROJEKT BOISKA TRENINGOWEGO Z TRAWY SYNTETYCZNEJ  
Trzebiechów NR działki 385/3  
temat:  
ZAGOSPODAROWANIE TERENU  
adres inwestycji:  
Trzebiechów NR działki 385/3

autor / projektant  
mgr inż.  
Krzysztof Waleczak  
upr.nr ZAP/0075/P00K/04  
opracował  
inż.  
Artur Urbański  
upr.nr ZAP/0074/P00K/04  
student WBIA  
Justyna Żakowska

rysunek / temat / treść:  
Murki przepompowni :SO-1, SO-2  
faza:  
P.B.W.  
skala:  
1:20  
branża:  
KONSTRUKCJA  
data:  
luty 2006  
nr. nr. nr.:  
5/k

PRACOWNIA PROJEKTOWA  
KONSTRUKTOR S.C.  
Krzysztof Waleczak  
ul. Królowej Karoliny Polskiej 24  
pocz. 305 79-486 Szczecin