


ZMIANA MIEJSCOWEGO PLANU ZAGOSPODAROWANIA PRZESTRZENNEGO MRZEŻYNA DLA OBSZARU PRZY ULICY TOROWEJ

SKALA: 1:1000

Załącznik nr 1
do Uchwały Nr XXXIII/321/09
Rady Miejskiej w Trzebiatowie
z dnia 30 kwietnia 2009r.

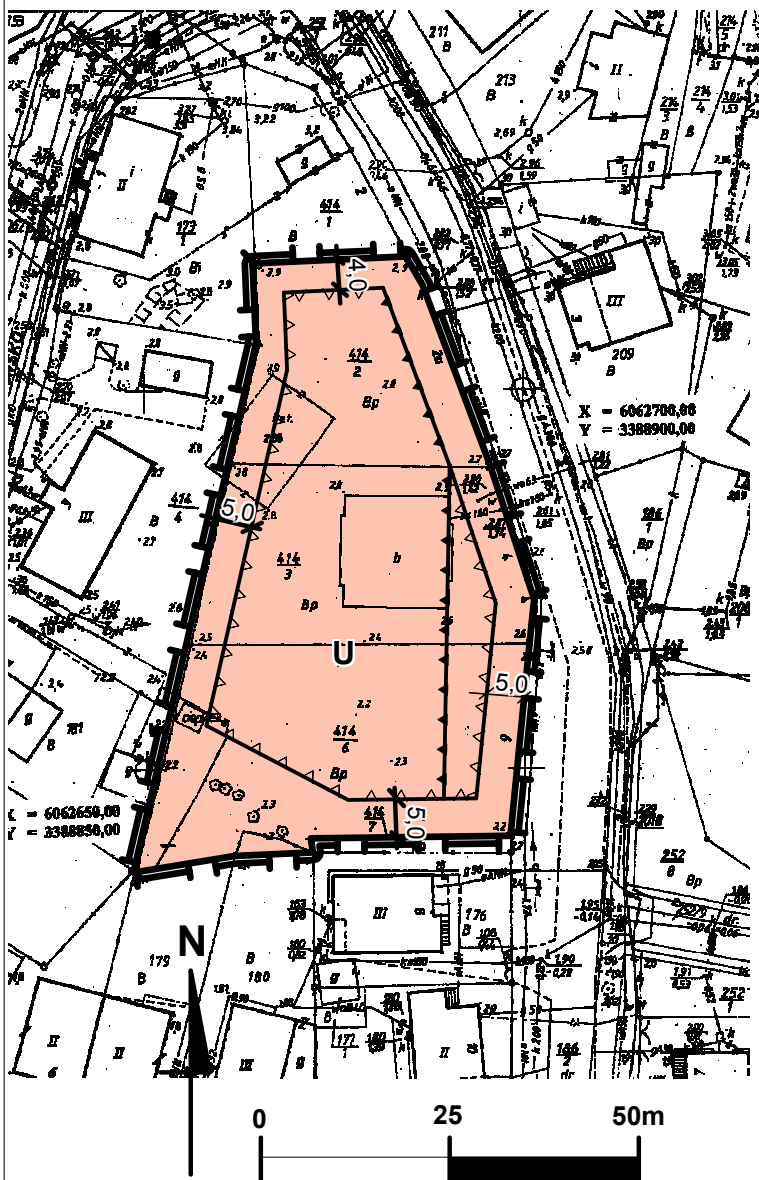

OZNACZENIA GRAFICZNE:

- GRANICA OBSZARU OBJĘTEGO ZMIANĄ PLANU
- LINIE ROZGRANICZAJĄCE TERENY O RÓŻNYM PRZEZNACZENIU LUB RÓŻNYCH ZASADACH ZAGOSPODAROWANIA
- TERENY ZABUDOWY USŁUGOWO MIESZKANIOWEJ
- LINIE ZABUDOWY OBOWIĄZUJĄCE
- LINIE ZABUDOWY NIEPRZEKRACZALNE
- ODLEGŁOŚĆ LINII ZABUDOWY OD GRANIC DZIAŁEK ORAZ PASÓW DROGOWYCH (metry)

WTÓRNIK WYKONANO W PODGIG W GRYFICACH

OBJEKT: Mrzeżyno-obr.1 ul. Torowa Gm. Trzebiatów Pow. gryficki Woj. Zachodniopomorskie SKALA: 1: 500		USŁUGI GEODEZYJNO-KARTOGRAFICZNE GEODETA UPRAWNIONY - JERZY MAZUR 72-320 Trzebiatów - ul. W. Witosa 9C/3	
Wykonano metodą: a) ręcznie		b) rastrowo	
Kierownik roboty: Jerzy Mazur Geod. Uprawniony nr upr. 11235		Wykonano w ramach roboty geodezyjnej: KERG: 1242 / 2008 zgłoszonej w PODGIG w Gryficach	
Wtórnik niniejszy sporządzono przy wykorzystaniu: 1. mapy zasadniczej w skali 1:500 nr arkusza: 321.244 - 1413 2. danych branżowych części uzbrojenia podziemnego 3. pomiaru dodatkowych elementów (różne wejść, drzewostan) 4. opracowanych geodezyjnie elementów planu zagospodarowania przestrzennego (linie regulacyjne, osie ulic)			
Na niniejszym wtórniku wykazano następujące projekty obiektów budowlanych: w tym uzbrojenia podziemnego terenu: projekt rozbudowy sieci energ. - opinia ZUDP nr 518 / 2007 projekt przył. wzd-kon. pazu, energii - opinia ZUDP nr 325 / 2007			
Punkty osnowy geodezyjnej o numerach: Podlegają ochronie - art. 15, art. 48 ust. 1 pkt. 3 Prawa Geodezyjnego i Kartograficznego (ustawa z dnia 17 maja 1989 r. - tekst jednolity Dz. U. nr 240, poz. 2027 z 2005 r.)			
Informacje dodatkowe: 1. Zakres pomiaru 2. Mapa sporządzona zgodnie z obowiązującymi przepisami 3. Reskacja znaków zgodnie z instrukcją techniczną K-1 „Mapa zasadnicza” z 1981 r. 4. Mapa nadaje się do celów projektowych 5. Stopień kartometryczności wtórnika jest zgodny z przepisami instrukcji technicznej „K-1 Podstawowa mapa „Kraju” 6. Wzrostle bierne obiekty budowlane podlegają wytyczeniu przez jednostkę wykonawstwa geodezyjnego 7. Nie wykazuje się istnienia w terenie rzek, które miałyby być informacją branżowych i nie zostały odnotowane w czasie inwentaryzacji geodezyjnej			
Uzbrojenie podziemne opracowano na podstawie: 1. danych branżowych - literą B 2. pośredniego ustalenia przebiegu aparatury elektromagnetycznej - z literą A 3. bezpośrednich pomiarów powykonawczych - bez liter		Wpisano do rejestru wtórników: STAROSTWO POWIATOWE W GRYFICACH (słowa organu gminnego sąsiad) POWIATOWY OŚRODEK DOKUMENTACJI GEODEZYJNEJ I KARTOGRAFICZNEJ W GRYFICACH (słowa organu terenowego geodezyjnego i kartograficznego) Na podstawie art. 48 ust. 2 i 3 ustawy z dnia 17 maja 1989 r. - Prawo geodezyjne i kartograficzne (tekst jednolity: Dz. U. Nr 240 poz. 2027 z 2005 r.) niniejszy dokument został przyjęty do rejestru geodezyjnego i kartograficznego i stanowi własność Skarbu Państwa. Dokument wpisano do ewidencji zasobu powiatowego w dniu _____ nr ewid. KERG 1242 / 2008 GRYFICE (niezawiera: z datą) (zawiera: numerację projektu, numerację dodatkowej ewidencji geodezyjnej)	
Aktualność wtórnika na dzień: Gryfice, dnia 06.10.2008			
Kierownik jednostki wykonawstwa geodezyjnego Jerzy Mazur Geod. Uprawniony nr upr. 11235			

PODGIG w Gryficach
 Wpisano do rejestru wtórników pod nr. / 2008
 Wtórnik sporządzono z materiałów zawinionconowanych w PODGIG w Gryficach
 pod nr KERG: 1242 / 2008

ZESPÓŁ AUTORSKI:
 zagadnienia planistyczne:
 mgr gosp. przestrzennej Anna Siekierska
 członek ZOIU Z-373
 mgr inż. arch. Maciej Siekierski
 członek ZOIU Z-374

