


RZUT PIĘTRA
skala 1:50

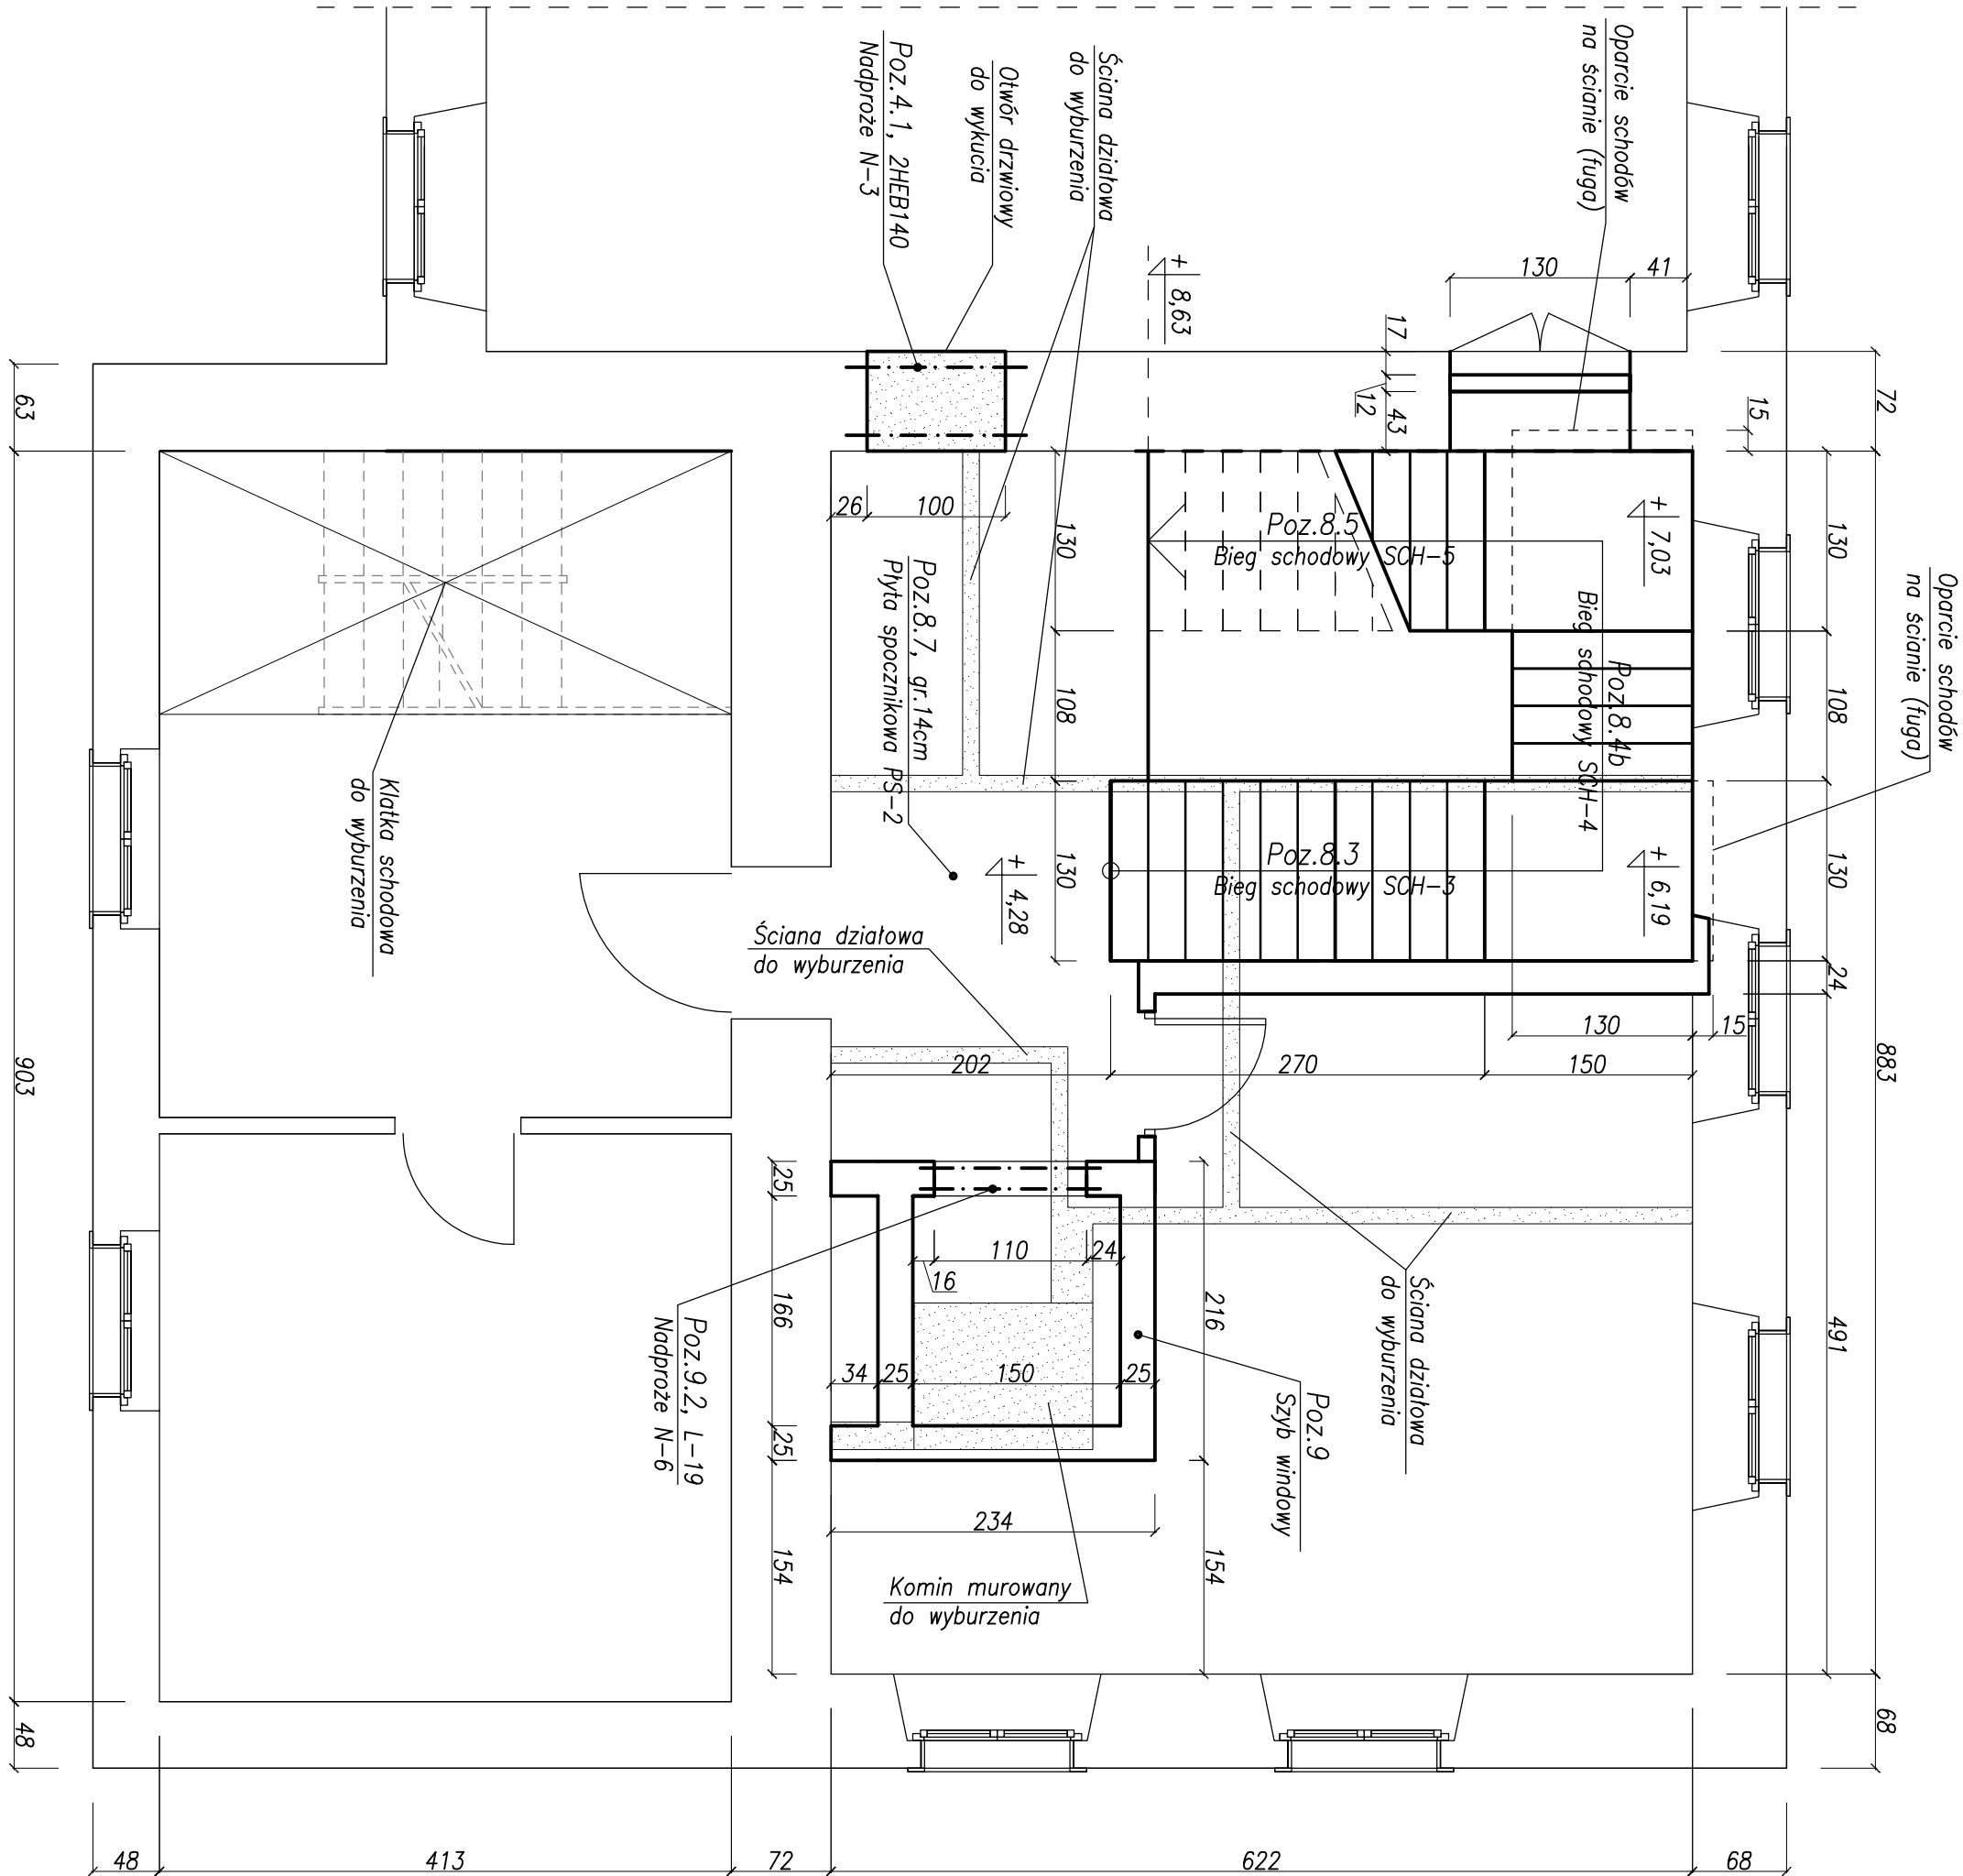

UWAGI:

1. Dane konstrukcyjne


- FUNDAMENTY NOWE WYLEWANE NA BUDOWIE
- SCĄNY ISTNIEJĄCE Z CEGŁY PEŁNEJ
- SCĄNY NOWE Z GĄZOBEŁONU
- SZRB WINDOWY MUROWANY Z CEGŁY PEŁNEJ
- STROP NAD PARTEREM - PŁYTA CIĘŻKA KŁEINA
- KŁATKA SCHODOWA WYLEWANA NA BUDOWIE
- NADPROŻA W SCĄNACH ISTNIEJĄCYCH NA BĘŁKACH STĄŁOWYCH
- NADPROŻA W SCĄNACH NOWYCH PREFABRYKOWANE L-19
- KONSTRUKCJA DACHOWA DREWNIANA
- POKRYCIE DACHU DACHÓWKĄ KĄPIÓWKĄ

2. Materiały:

- BĘTON B25 W6, B10(candy beton)
- CĘGA PĘŁNA KŁASY 15
- GĄZOBEŁON KŁASY 500
- STĄŁ ZBRÓJENOWA BS500, A-0
- DREWNIO KONSTRUKCYJNE KŁASY C24
- STĄŁ PROFILOWA W GĄTUNKU S235JR

3. Prace prowadzić wyłącznie na podstawie projektu wykonawczego, zgodnie ze sztuką budowlaną i zachowaniem Przepisów o Bezpieczeństwie i Ochronie Zdrowia

RZUT STROPU NAD PIĘTREM
skala 1:50

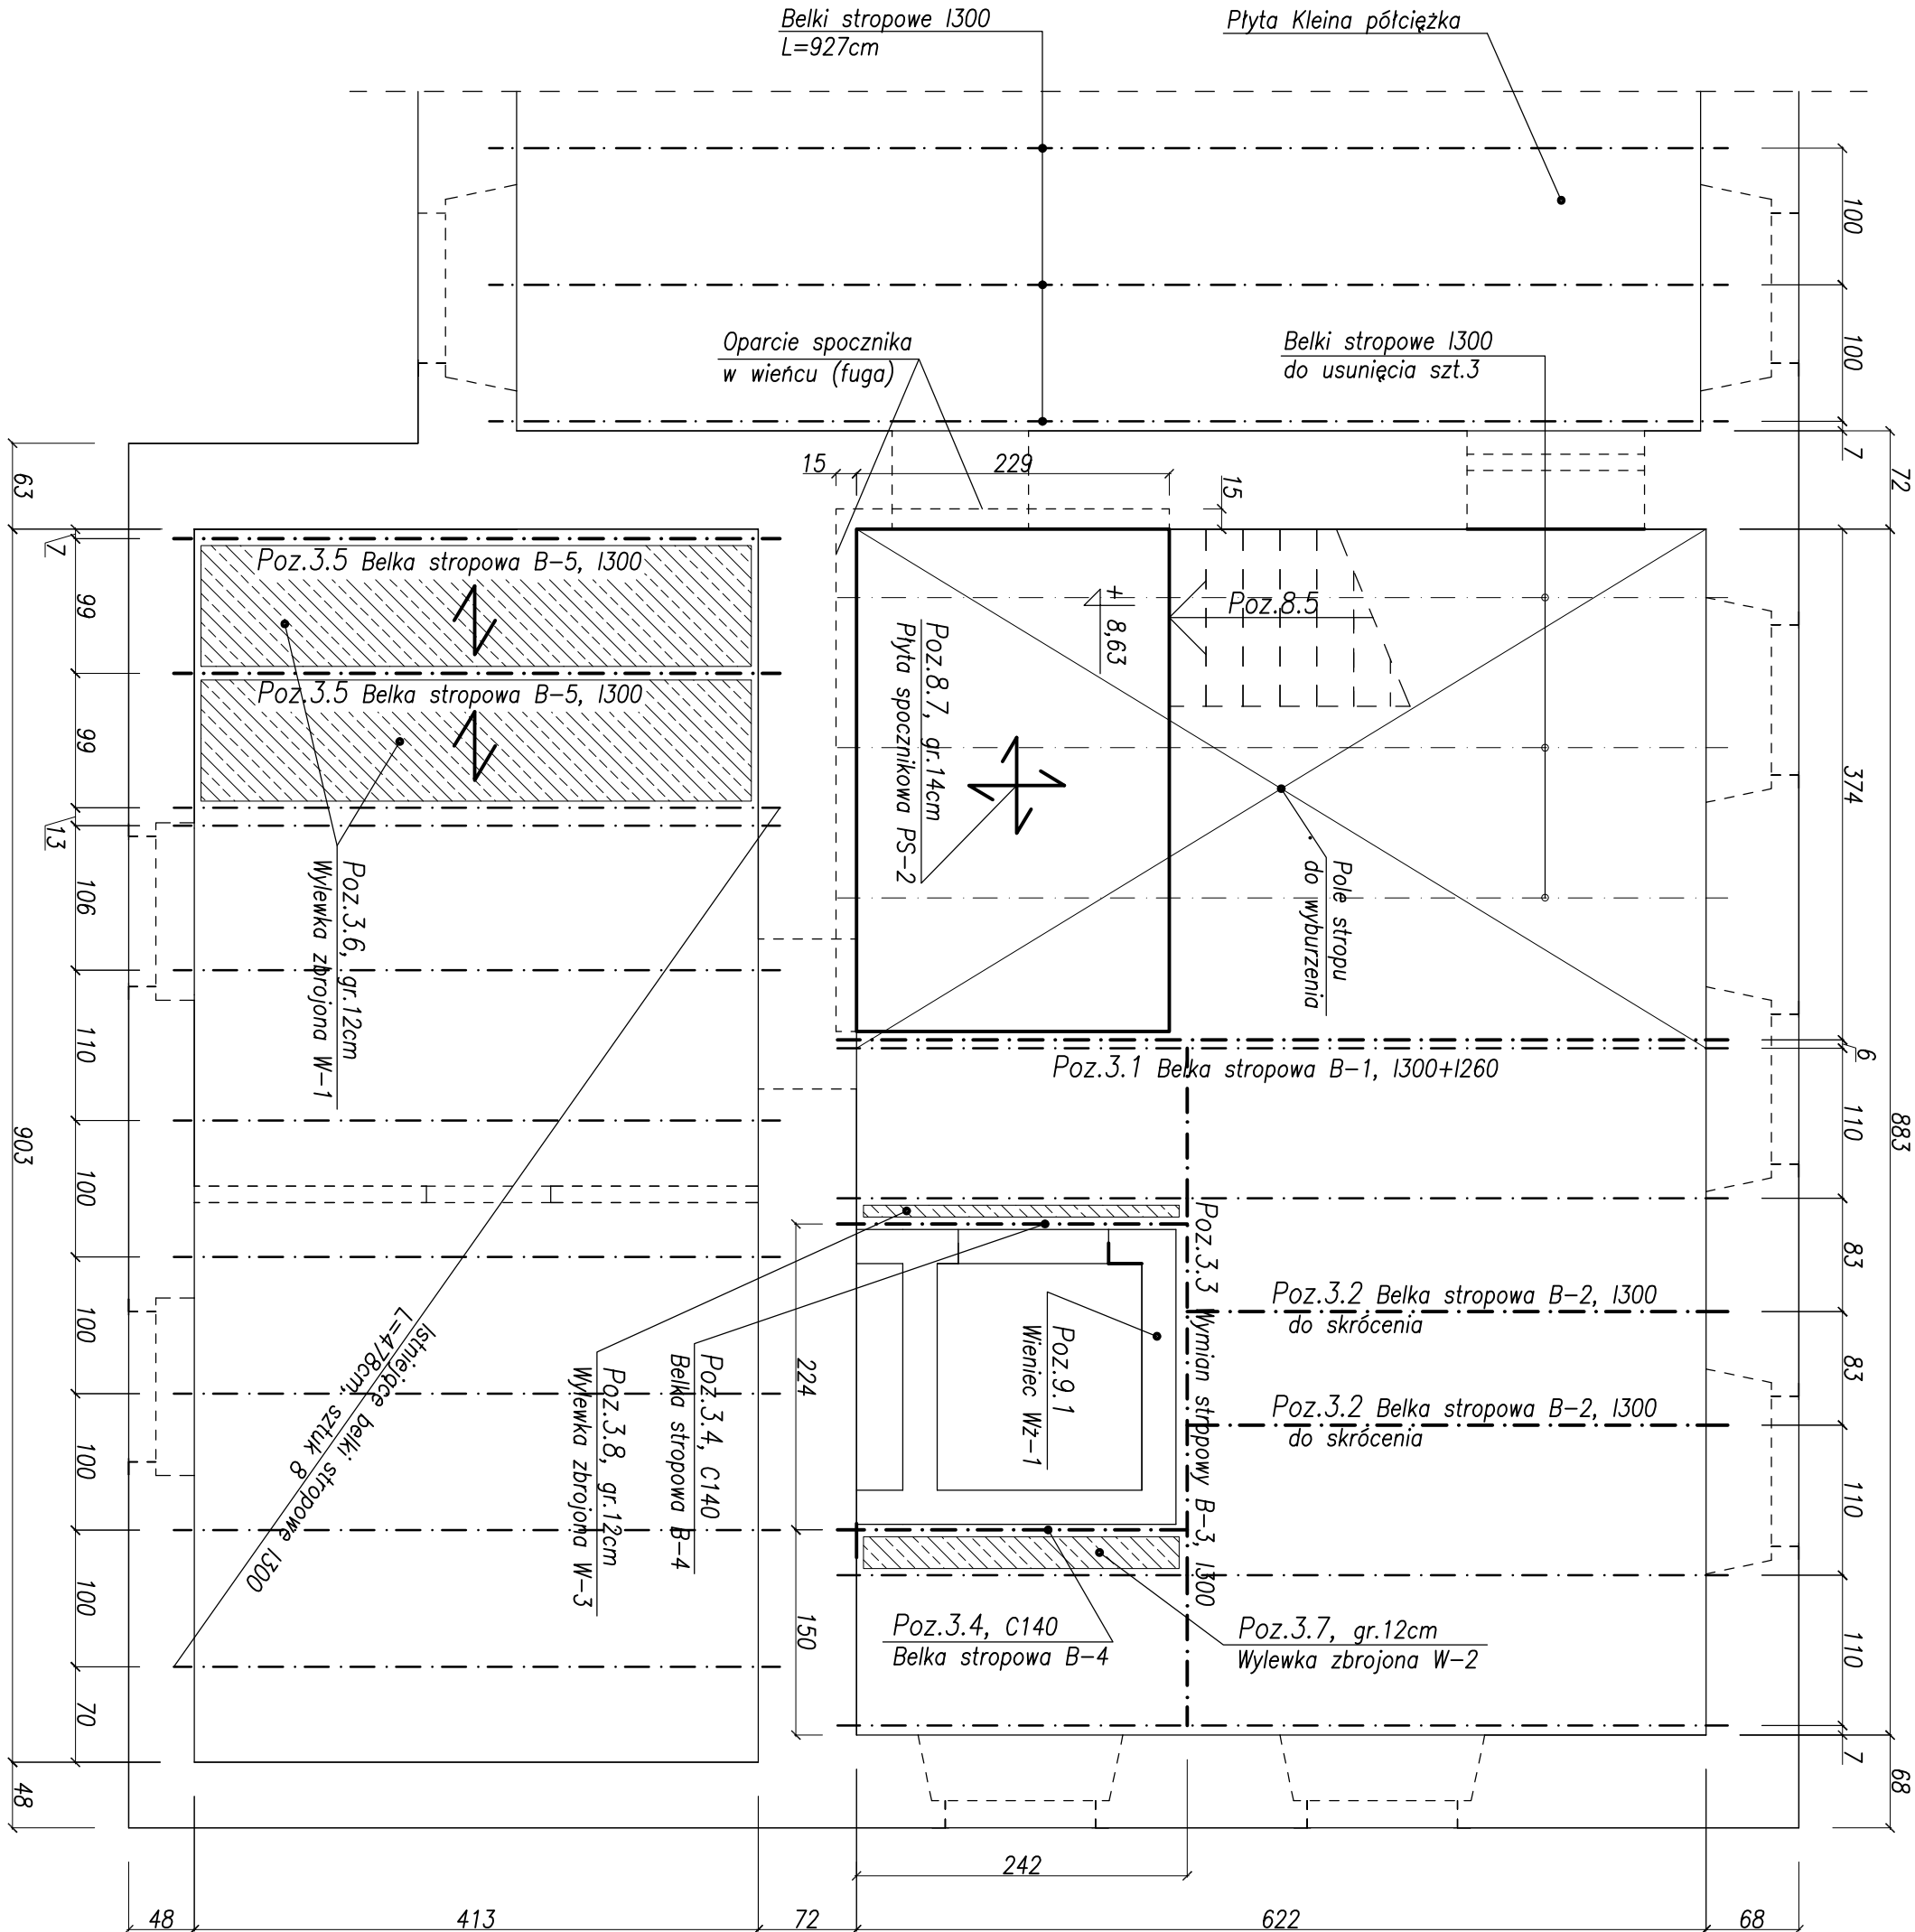

--	--	