



RZUT PODDASZA
skala 1:50

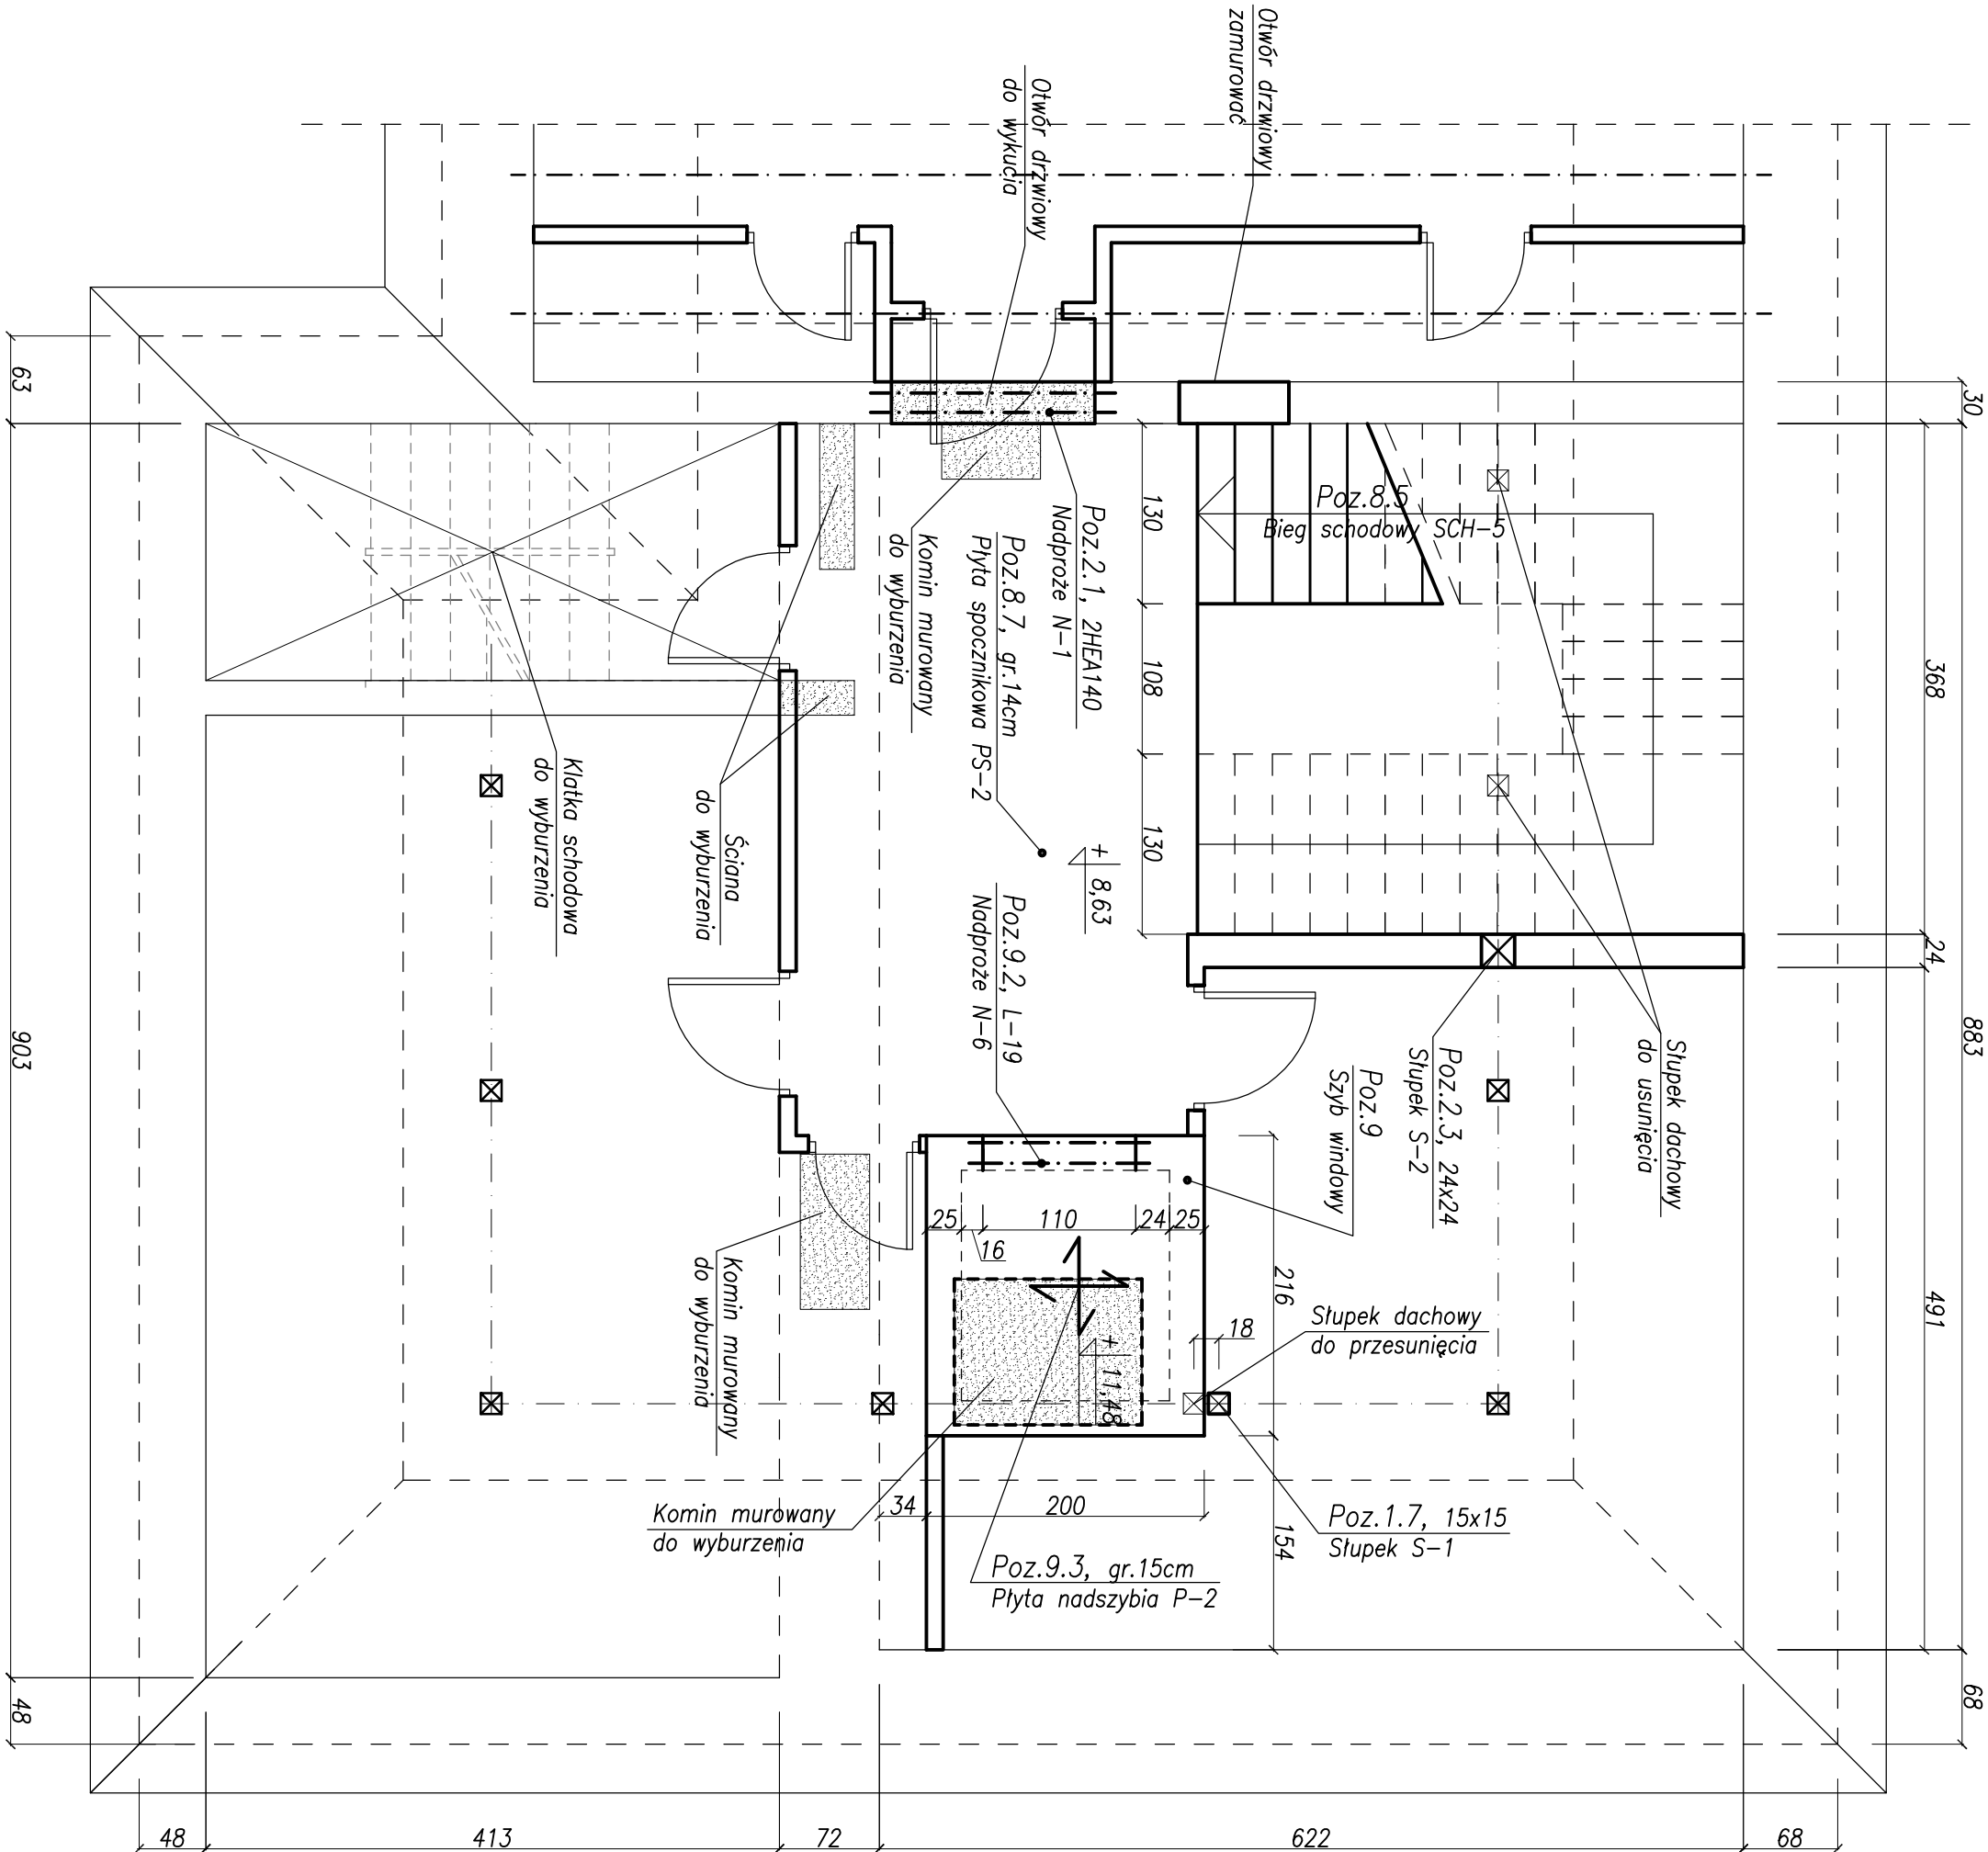

RZUT DACHU
skala 1:50

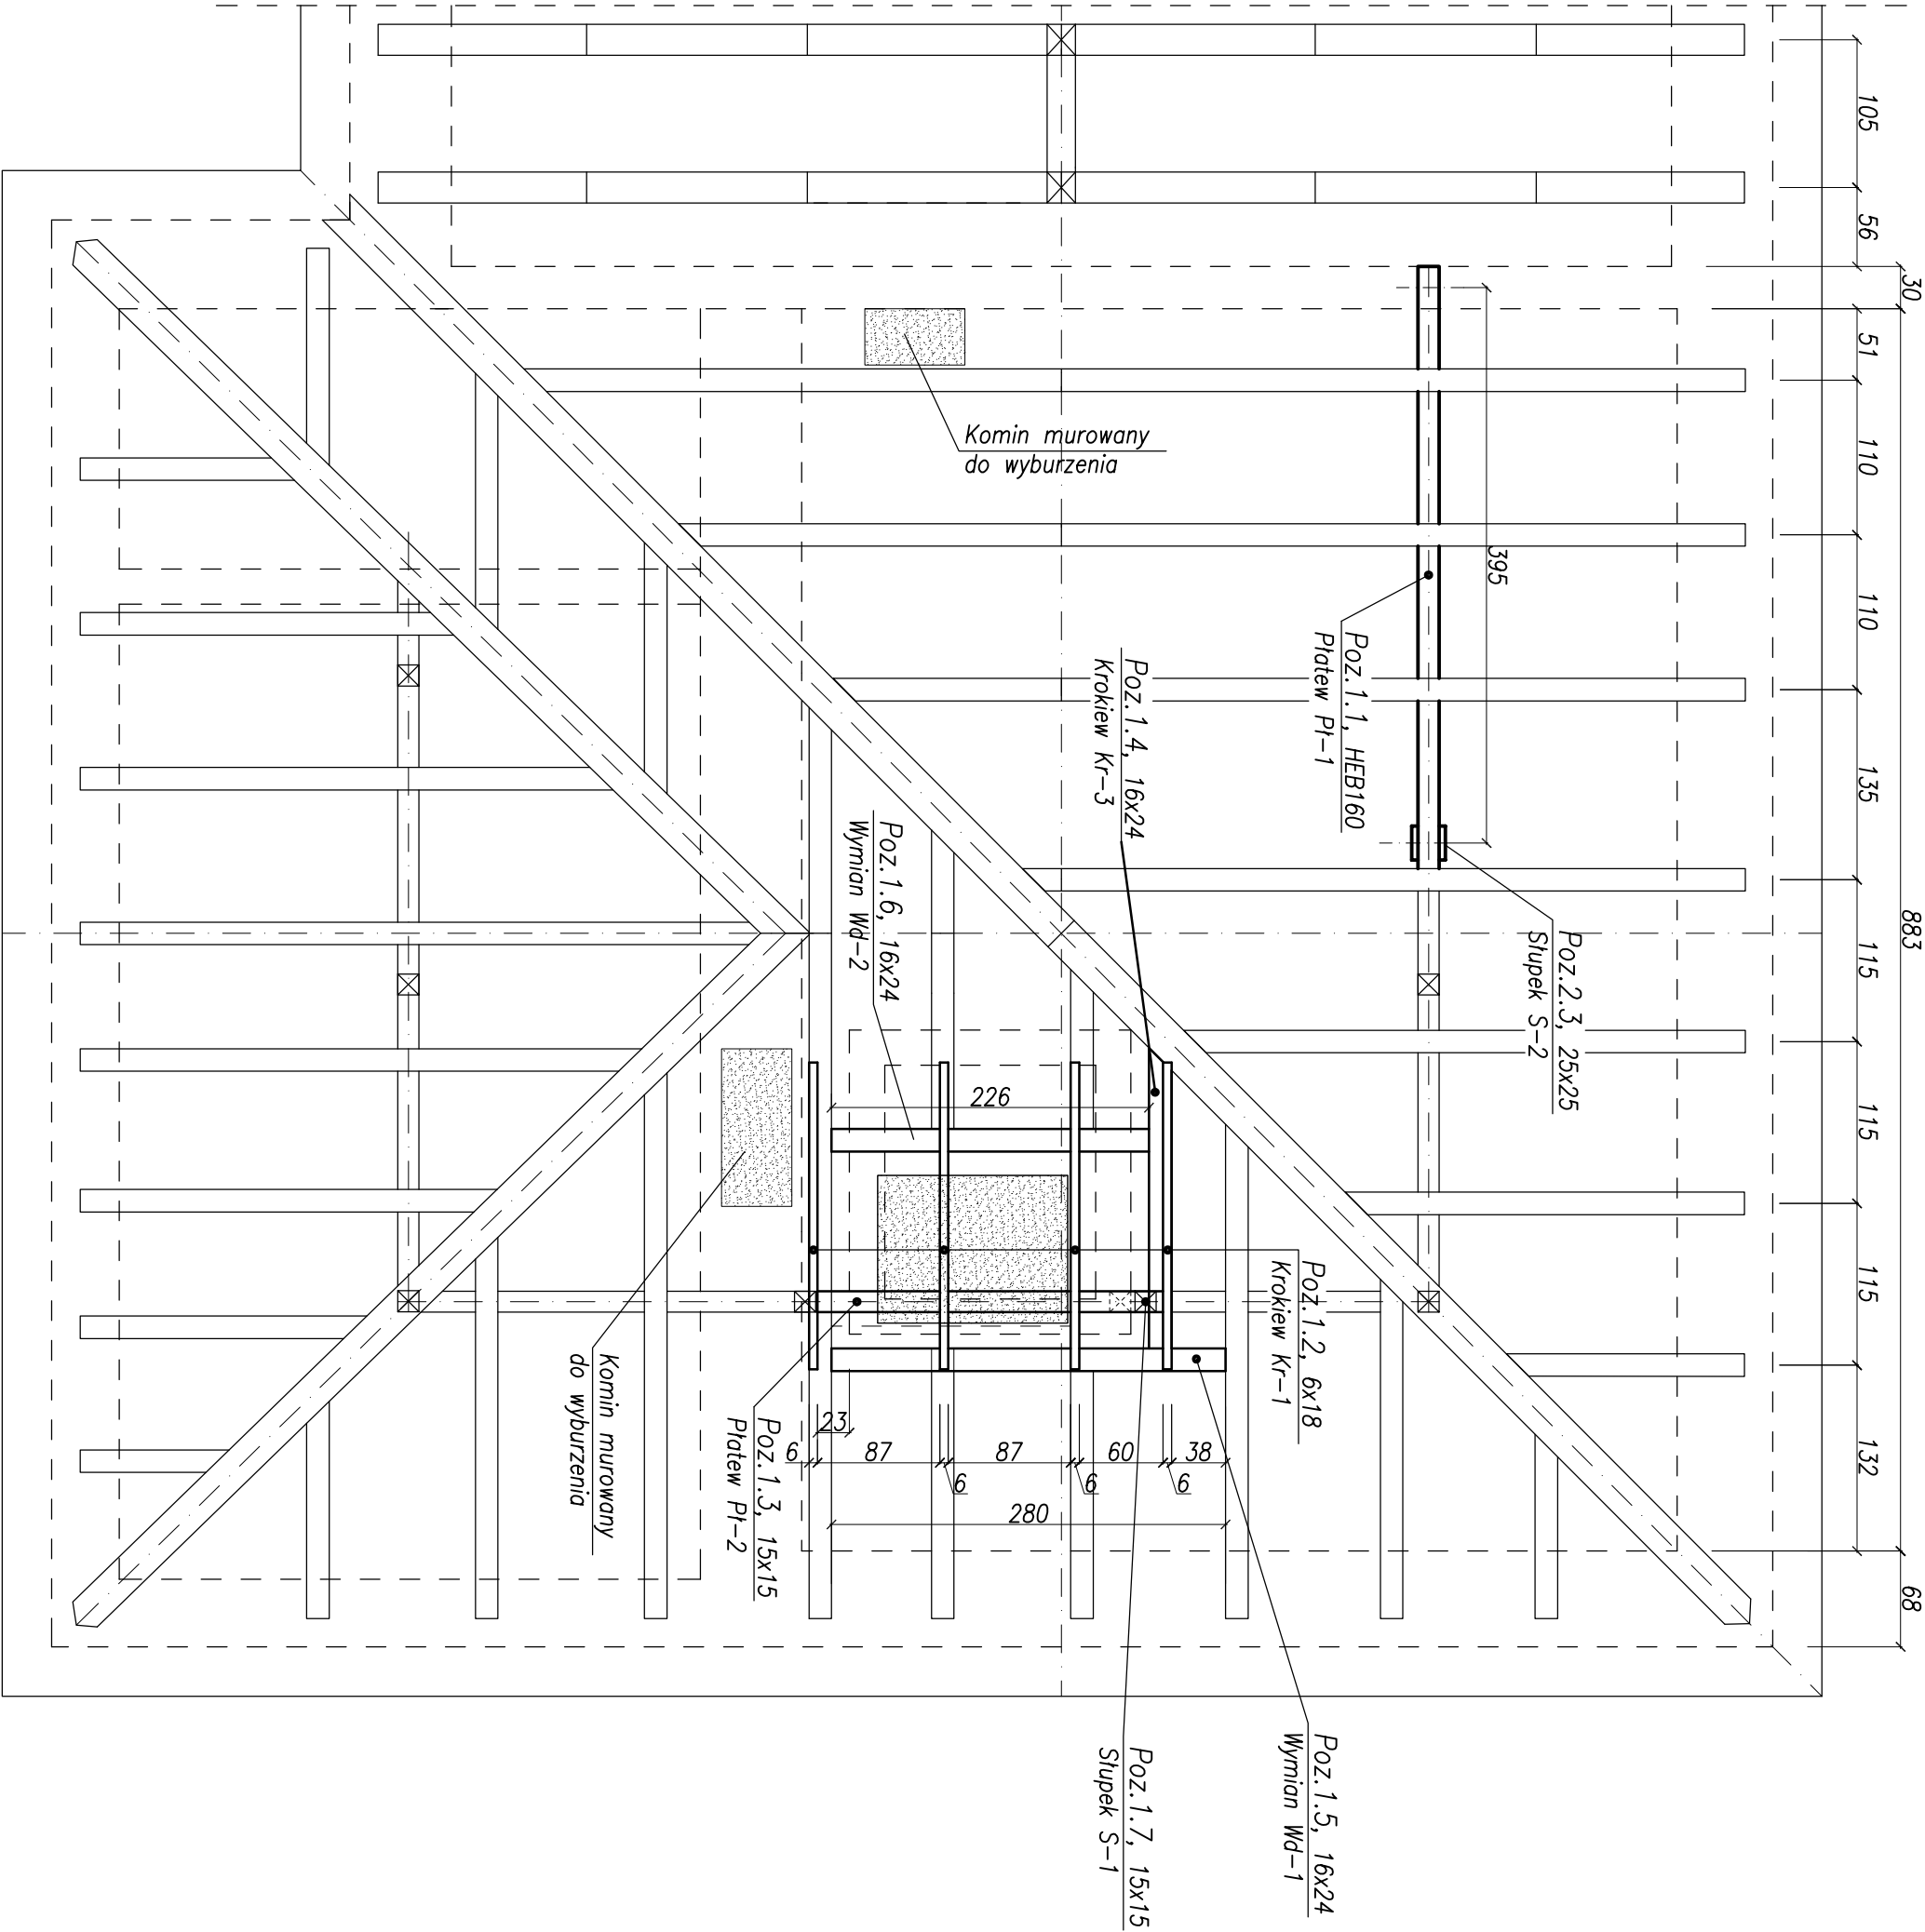

UWAGI:

1.Dane konstrukcyjne

- FUNDAMENTY NOWE WYLEWANE NA BUDOWIE
- SCIAŁY ISTNIEJĄCE Z CEGŁY PEŁNEJ
- SCIAŁY NOWE Z GAZOBETONU
- SZYB WINDOWY MUROWANY Z CEGŁY PEŁNEJ
- STROP NAD PARTEREM - PŁYTA CIEŻKA KLEINA
- KŁATKA SCHODOWA WYLEWANA NA BUDOWIE
- NADPROŻA W ŚCIANACH ISTNIEJĄCYCH NA BELKACH STALOWYCH
- NADPROŻA W ŚCIANACH NOWYCH PREFABRYKOWANE L-19
- KONSTRUKCJA DACHOWA DREWNIANA
- POKRYCIE DACHU DACHÓWKĄ KARPÍÓWKĄ

2.Materiały:

- BETON B25 W6, B10(cieńdy beton)
- CEGŁA PEŁNA KLASY 15
- GAZOBETON KLASY 500
- STAL ZBRAJENIOWA BS500, A-0
- DREWNO KONSTRUKCYJNE KLASY C24
- STAL PROFILIOWA W GATUNKU S235JR

3.Prace prowadzić wyłącznie na podstawie projektu wykonawczego, zgodnie ze sztuką budowlaną i zachwaniem Przepisów o Bezpieczeństwie i Ochronie Zdrowia

± 0.00 =11.68 m n.p.m.

Rev.		Zmiana		Data		Nazwisko	
BUDMICO		Investor		Urząd Miejski w Trzebiatowie		ul. Rynek 1, 72-320 Trzebiatów	
ul. Bohaterów Warszawy 21, 70-372 Szczecin		Tytuł		Przebudowa ze zmianą sposobu użytkowania		palcu w Trzebiatowie	
tel./fax +48 91 484 63 22, e-mail: budmico@wp.pl		Data		05.09.2009		Inż. Bartosz Drożon	
05.09.2009		Inż. Sławomir Matysiak		05.09.2009		Inż. Grzegorz Białowiecki	
05.09.2009		Inż. Zbigniew Półka		05.09.2009		Inż. Zbigniew Półka	
05.09.2009		Inż. Zbigniew Półka		05.09.2009		Inż. Zbigniew Półka	
05.09.2009		Inż. Zbigniew Półka					