

Województwo: zachodniopomorskie

Powiat: gryficki

Jednostka ewidencyjna: Trzebiatów - wieś

Obręb ewidencyjny: Mirosławice


Kopia mapy zasadniczej sekcja numer: 5.214.23.22.4.3

POWIATOWY OŚRODEK DOKUMENTACJI
GEODEZYJNEJ I KARTOGRAFICZNEJ
w Gryficach
ul. Dworcowa 23
tel. 091/38 449 16, 38 414 53

STAROSTWO POWIATOWE W GRYFICACH
POWIATOWY OŚRODEK DOKUMENTACJI
GEODEZYJNEJ I KARTOGRAFICZNEJ W GRYFICACH
Reprodukowanie, rozpowszechnianie i rozprowadzanie
niniejszego dokumentu wymaga zezwolenia, o którym
mowa w art. 18 ustawy z dnia 17 maja 1989 r.
Prawo geodezyjne i kartograficzne
(Dz.U. nr 30, poz. 166, z późn. zmianami)
Gryfice 27.09.2013
[Podpis]

Wyrys z mapy zasadniczej

Skala 1:500

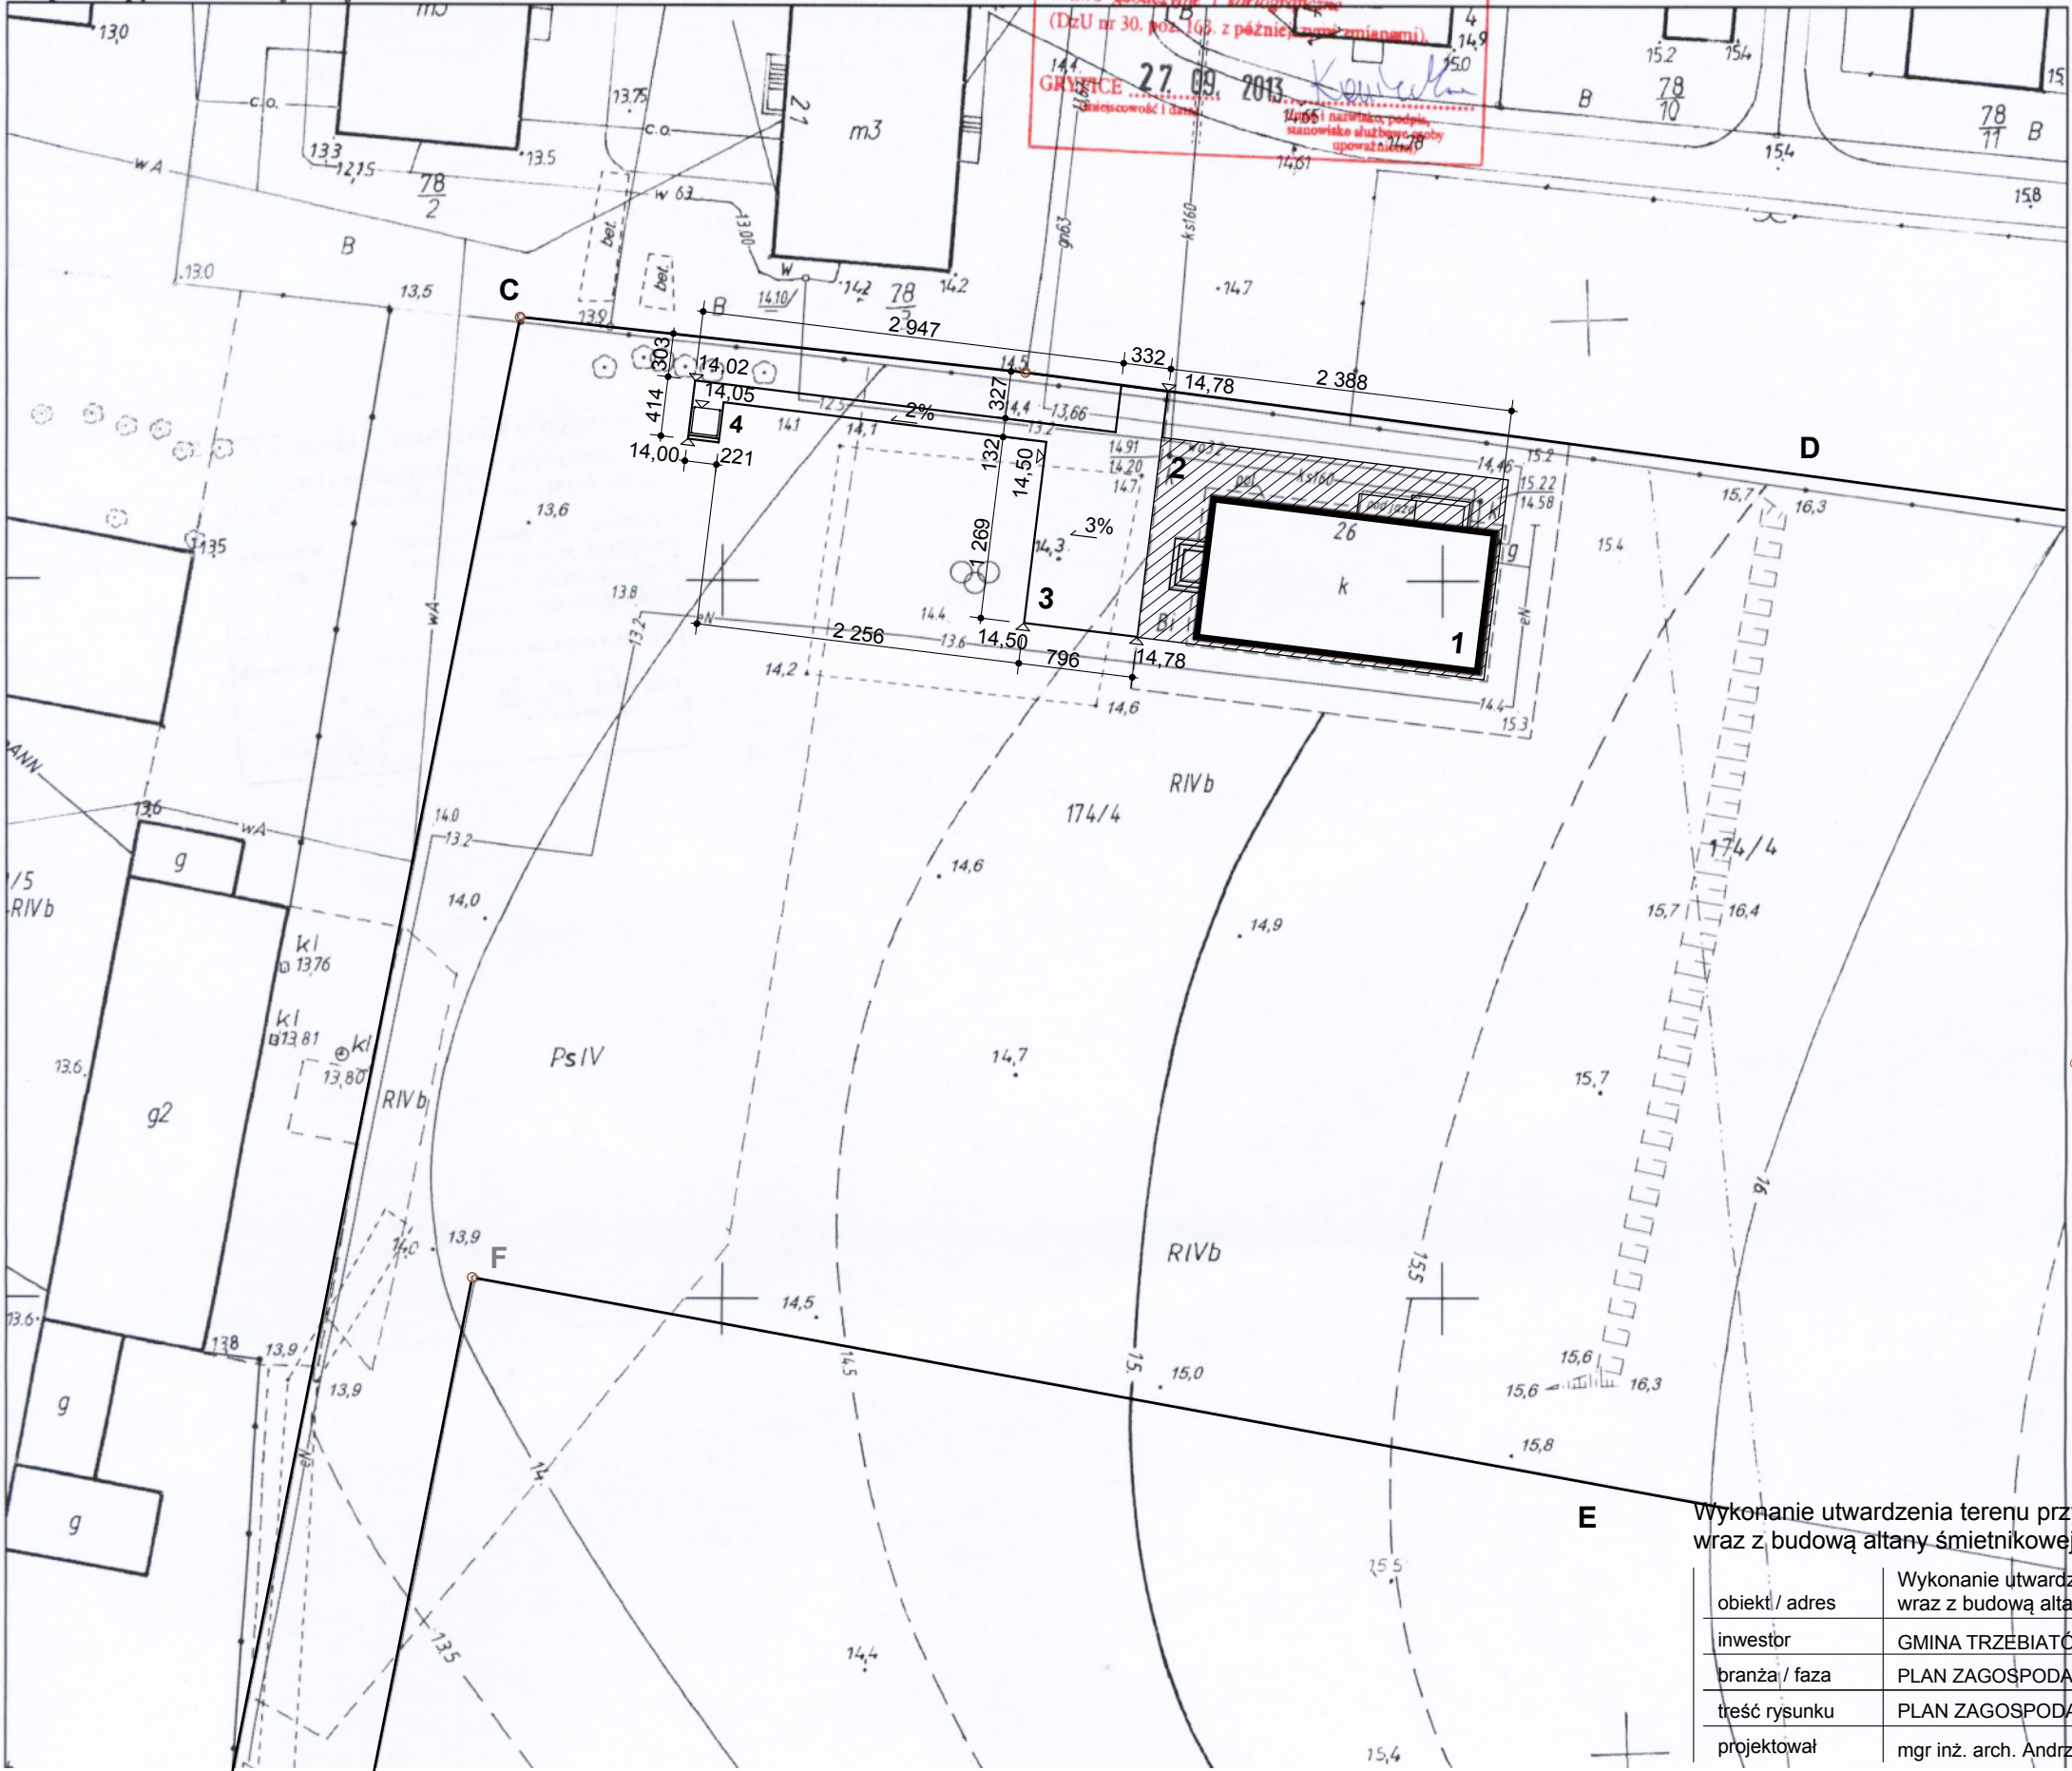

Wykonanie utwardzenia terenu przy Świetlicy w Mirosławicach, wraz z budową altany śmietnikowej - Plan zagospodarowania terenu

1:500

obiekt / adres	Wykonanie utwardzenia terenu przy Świetlicy w Mirosławicach, wraz z budową altany śmietnikowej - Plan zagospodarowania terenu	data	09/2013
inwestor	GMINA TRZEBIATÓW 72 - 300 Trzebiatów ul. Rynek 1		
branża / faza	PLAN ZAGOSPODAROWANIA TERENU		
treść rysunku	PLAN ZAGOSPODAROWANIA TERENU skala 1/500		
projektował	mgr inż. arch. Andrzej FRYDRYCKI upr. 60/Sz/89		

nr rys.