


MIEJSCOWY PLAN ZAGOSPODAROWANIA PRZESTRZENNEGO MIEJSCOWOŚCI MRZEŻYNO W OBRĘBIE NR 2 - REJON UL. SŁONECZNEJ

Załącznik Nr 1

do Uchwały Nr
Rady Miejskiej w Trzebiatowie
z dnia r.

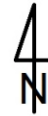


SKALA 1:1000

0 5 10 20 30 40 50 m

Kopia mapy zasadniczej
Skala 1:500

Województwo: zachodniopomorskie
Powiat: gryficki
Jednostka ewidencyjna: Trzebiatów - wieś
Obręb ewidencyjny: Mrzeżyno - 2
PODGIK.6642.1: 1645.2015

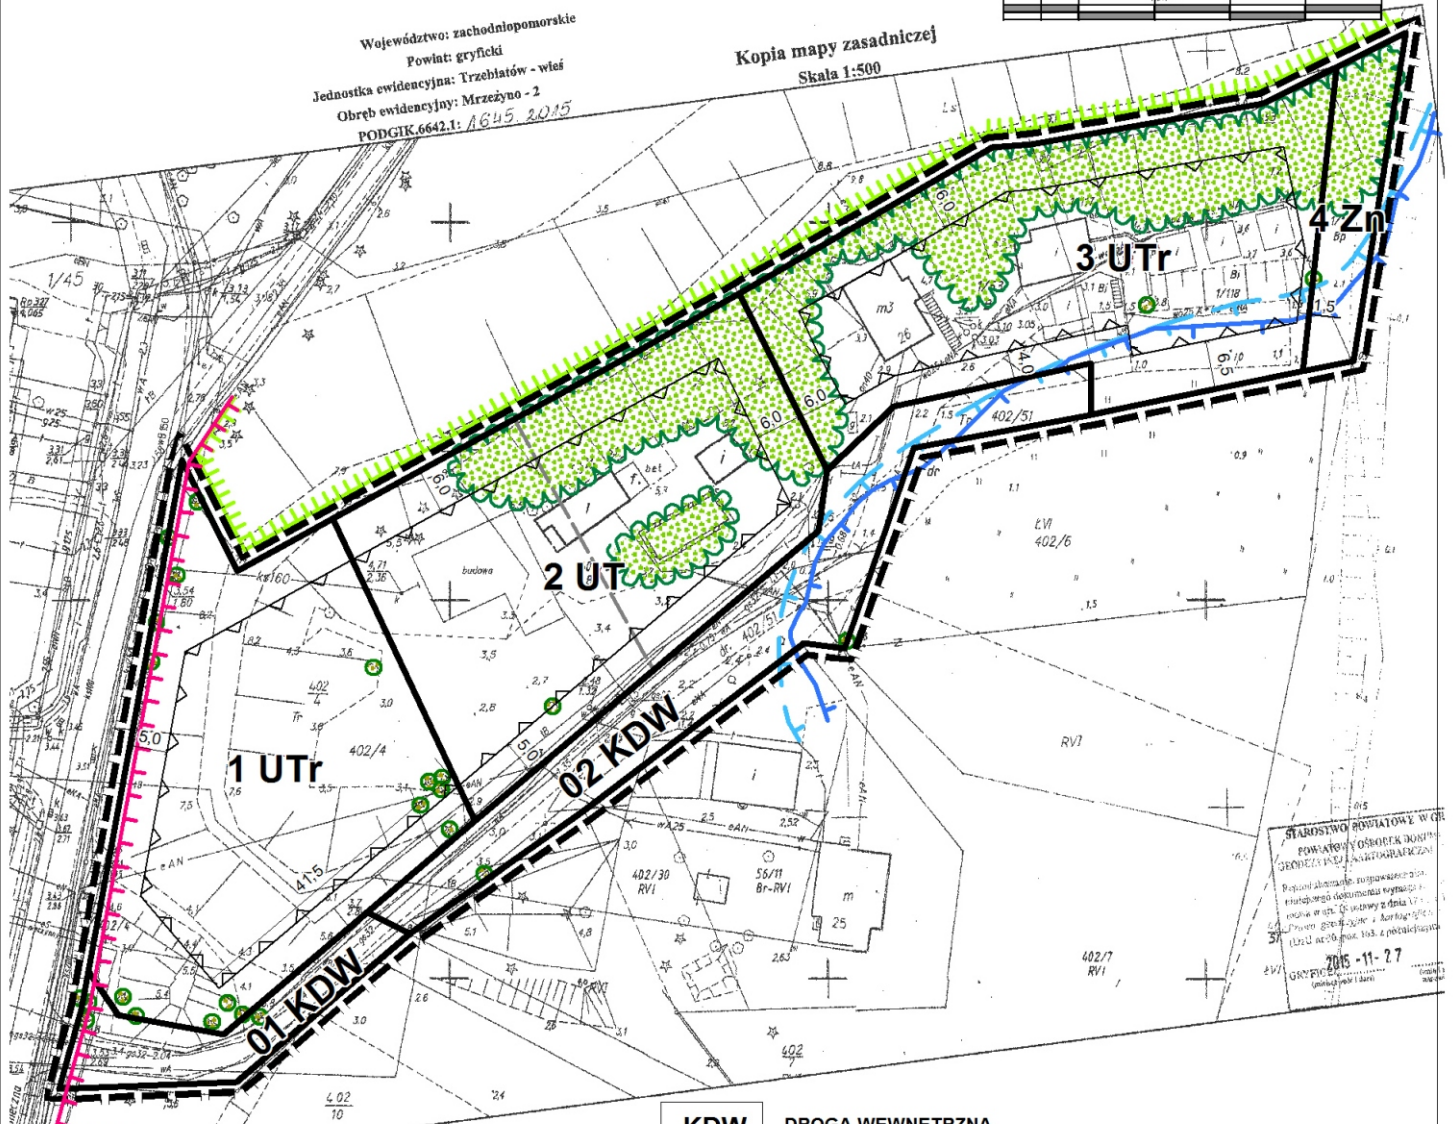

LEGENDA

GRANICA OBSZARU OBJĘTEGO PLANEM

GRANICA OBSZARU SZCZEGÓLNEGO
ZAGROŻENIA POWODZIĄ - WODA 1%

GRANICA OBSZARU
ZAGROŻENIEGO POWODZIĄ - WODA 0,2%

LINIA ROZGRANICZAJĄCA TERENY ELEMENTARNE
O RÓŻNYM PRZEZNACZENIU LUB RÓŻNYCH
ZASADACH ZAGOSPODAROWANIA

1 UT SYMBOL TERENU ELEMENTARNEGO

PRZEZNACZENIE I ZASADY ZAGOSPODAROWANIA TERENU

UT TEREN USŁUG TURYSTYCZNYCH
- ZABUDOWA PENSJONATOWA

UTr TEREN USŁUG TURYSTYCZNYCH
- ZABUDOWA REKREACJI INDYWIDUALNEJ

Zn ZIELEŃ NATURALNA

KDW

DROGA WEWNĘTRZNA

PROPONOWANY PODZIAŁ NA DZIAŁKI

NIEPRZEKRACZALNA LINIA ZABUDOWY

OCHRONA ŚRODOWISKA PRZYRODNICZEGO I KRAJOBRAZU

CHRONIONE SIEDLIŚKO PRZYRODNICZE -
LASY I BORY NA WYDMACH NADMORSKICH - KOD 2180

OBSZAR OPRACOWANIA OBSZAR MAJĄCY ZNACZENIE DLA WSPÓLNOTY
"TRZEBIATOWSKO-KOŁOBRZESKI PAS NADMORSKI" PLH320017

OBSZAR OPRACOWANIA PROPONOWANY NADMORSKI
PARK KRAJOBRAZOWY

WIĘKSZE GRUPY DRZEW I KRZEWÓW

POJEDYNCZE DRZEWIA, W TYM WARTOŚCIOWE

STREFA OCHRONY KONSERWATORSKIEJ EKSPOZYCJI