

**AUTORSKA PRACOWNIA PROJEKTOWA**  
*mgr inż. arch. Anna Borkowska-Koniewicz*

NIP: 955-112-02-88

70-310 Szczecin  
al. Piastów 50a p.406  
tel. (091) 449-45-67

REGON: 810110977

70-795 Szczecin  
ul. Lisia 13  
tel. (091) 460-11-19

1

Nr proj. 233/A/06

**DOKUMENTACJA PROJEKTOWA**  
**ARCHITEKTONICZNO - BUDOWLANA**  
**CZEŚĆ 1: ARCHITEKTURA**

**NAZWA PROJEKTU:** ZABUDOWA ZAPLECZA PORTU  
RYBACKIEGO I ZAGOSPODAROWANIE  
TERENU

**ADRES:** MRZEŻYNO, UL. PORTOWA DZIAŁKA  
NR 3


**NWESTOR:** URZĄD MIASTA I GMINY TRZEBIATÓW  
72-320 TRZEBIATÓW UL. RYNEK 1

**Oświadczenie:**

Projekt budowlany został sporządzony zgodnie z obowiązującymi przepisami i zasadami wiedzy technicznej ( Art. 20 ust.2 Prawo Budowlane – zmiany z dn. 30.04.2004 Dz. U. Nr 391 )

**PROJEKTOWAŁA:** mgr inż. arch. Anna Borkowska-Koniewicz

- \* Uprawnienia budowlane Nr 246/Sz/86 w specjalności architektonicznej bez ograniczeń,
- \* Zaświadczenie WKZ Nr 128
- \* Zaświadczenie ZOIA ZP-0288.

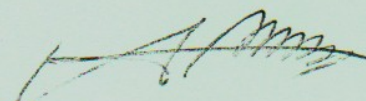

**OPRACOWAŁ:** mgr inż. arch. Marek Piątkowski *Piatakowski*

**SPRAWDZIŁA:** dr inż. arch. Halina Rutyna

- \* upr. bud. Nr 60/Sz/99
- \* ZP-0301

*Halina Rutyna*  
dr inż. arch. HALINA RUTYNA  
Uprawnienia do projektowania  
w specjalności architektonicznej  
bez ograniczeń  
upr. nr 60/Sz/99

SZCZECIN, LUTY 2006R.



### III. CZEŚĆ GRAFICZNA


Rys. Nr 1	Projekt zagospodarowania terenu	1:500
Rys. Nr 1A	Plansza koordynacyjna	1:500
Rys. Nr 2	Rzut parteru / zaplecze	1:50
Rys. Nr 3	Rzut dachu/ zaplecze	1:100
Rys. Nr 4	Przekrój AA	1:50
Rys. Nr 5	Elewacja	1:100
Rys. Nr 6	Rzut toalety	1:50
Rys. Nr 7	Rzut dachu / toalety	1:100
Rys. Nr 8	Elewacje	1:100
Rys. Nr 9	Nawierzchnie, detal, śmietnik	1 : 10 / 1 : 20
Rys. Nr 10	Zestawienie stolarki	1:100
Rys. Nr 11	Kolorystyka	1:100







**ELEWACJA POŁUDNIOWA**

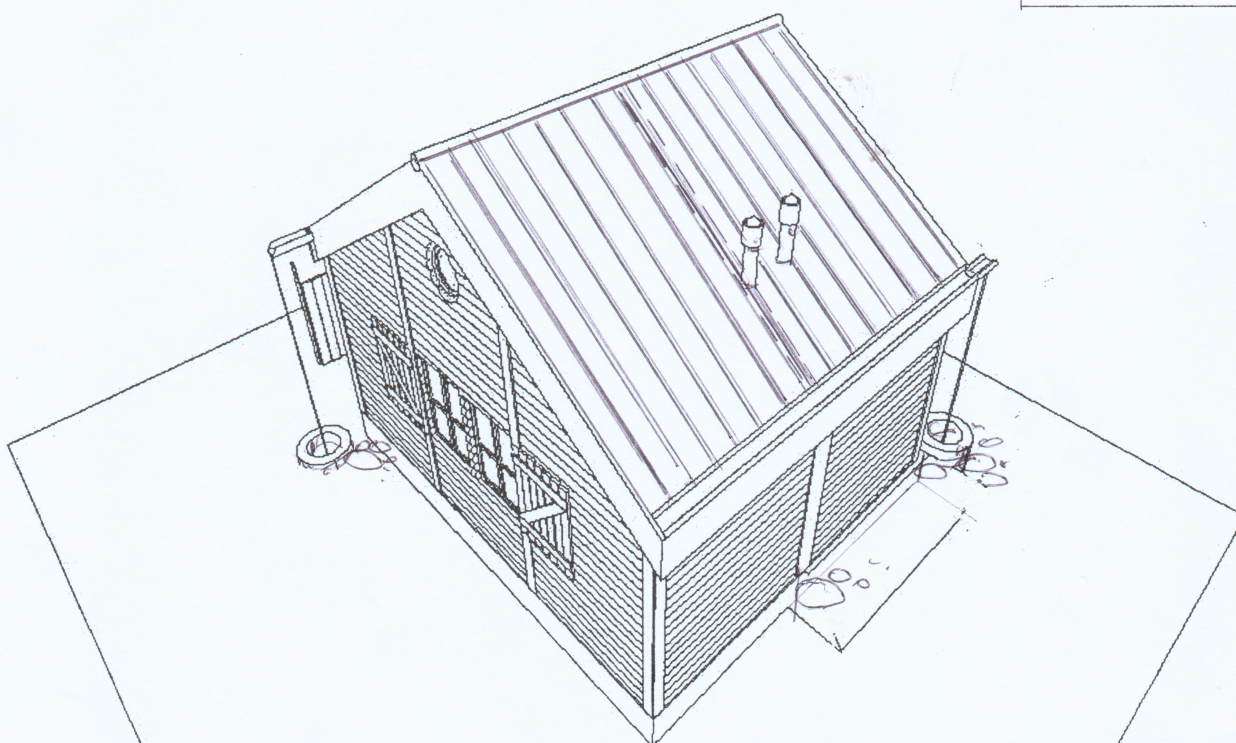**MRZEŻYNO**













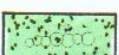
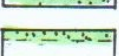
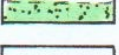
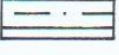
**ELEWACJA WSCHODNIA**

AUTORSKA  
PRACOWNIA PROJEKTOWA  
mgr inż. arch. Anna Borkowska - Koniewicz  
al. Piastów 50 a, pok. 406, tel. 49-45-67  
Szczecin

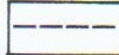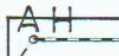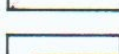




OBIEKT:	ZAPLECZE PORTU RYBACKIEGO MRZEŻYNO UL. PORTOWA DZIAŁKA NR 3		
ADRES:			
BRANŻA:	BUDOWALNA / ARCHITEKTURA		PODPIS:
INWESTOR:	URZĄD MIASTA I GMINY TRZEBIATÓW		
PROJEKTANT:	MGR INŻ. ARCH. ANNA BORKOWSKA-KONIEWICZ Nr upr. 246/Sz/86		 
SPRAWDZIŁ:	DR INŻ. ARCH. HALINA RUTYNA Nr upr. 60/Sz/99		
DATA:	SKALA:	RYSUNEK:	NR RYSUNKU 0
02 2006	1:100	ZESTAWIENIE ELEWACJE	

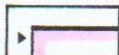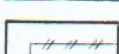

## LEGENDA:

-  GRANICA OPRACOWANIA
-  GRANICA PLANU ZAGOSPODAROWANIA
-  ISTNIEJĄCE OBIEKTY KUBATUROWE
-  ISTNIEJĄCE OBIEKTY DO BUDOWY
-  ZABUDOWA NOWOPROJEKTOWANA
-  ISTNIEJĄCE OBIEKTY DO ROZBIÓRKI
-  ZIELEŃ WYSOKA ISTNIEJĄCA
-  ZIELEŃ WYSOKA PROJEKTOWANA - DRZEWIA
-  ZIELEŃ NISKA PROJEKTOWANA, KRZEWY, TRAWNIKI
-  PROJEKTOWANE CIĄGI PIESZO-JEZDNE
-  DOJŚCIA I DOJAZDY
-  MIEJSCA POSTOJOWE
-  ŚMIETNIK
-  NIEPRZEKRACZALNA LINIA ZABUDOWY

## NAWIERZCHNIE

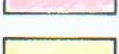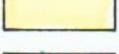-  KOSTKA POLBRUK W KOL. SZARYM I KOSTKA GRANITOWA /PASY/ DOJAZDY
-  KOSTKA POLBRUK W KOL. CZERWONYM /MIEJSCA SKRZYŻOWANIA CIĄGÓW PIESZYCH/
-  KOSTKA POLBRUK W KOL. SZARYM /DOJŚCIA, CIĄGI PIESZE/
-  AŻUROWA NAWIERZCHNIA PRZEROŚNIĘTA TRAWA /PARKINGI/
-  TRAWNIKI, KWIETNIKI, ZIELEŃ

# ZAGOSPODAROWANIE TERENU SKALA 1:500

MRZEŻYNO

## OBIEKTY

1. TOALETA PUBLICZNA
2. POM. BIURA / KONTROLER /
3. SEGM. ZAPLECZA
4. SEGM. ZAPLECZA
5. SEGM. ZAPLECZA
6. SEGM. ZAPLECZA
7. SEGM. ZAPLECZA
8. PROJ. CHŁODNIA / wg. INNEGO PROJEKTU
9. ISTNIEJĄCA SMAŻALNIA /
10. PLAC CENTRALNY

## ELEMENTY ZAGOSPODAROWANIA

- MUREK Z KAMIENIA / 30 x 50cm / L=34,5m
- TREJAŻ WYS. 1,80m / L= 10,0m
- ♦ SŁUP OŚWIETLENIOWY / WYS. 4,0m

RZECZOZNAWCA  
ds. zabezpieczeń przeciwpożarowych

inż. poż. Edward Wilkoci  
upr. KGSP nr 451/2002  
tel. 0501 610 756

Średnia 22.02.2006  
(miejscowość, data)

Zgodność projektu z wymaganiami  
ochrony przeciwpożarowej  
stwierdzam


bez uwag

AUTORSKA  
PRACOWNIA PROJEKTOWA  
mgr inż. arch. Anna Borkowska-Koniewicz  
al. Piastów 50 a, pok. 406, tel. 49-45-67  
Szczecin



OBIEKT:	ZAPLECZE PORTU RYBACKIEGO MRZEŻYNO UL. PORTOWA DZIAŁKA NR 3		
ADRES:	BUDOWALNA / ARCHITEKTURA		
BRANŻA:	URZĄD MIASTA I GMINY TRZEBIATÓW		
INWESTOR:	MGR INŻ. ARCH. ANNA BORKOWSKA-KONIEWICZ Nr upr. 246/Sz/86		
PROJEKTANT:	DR INŻ. ARCH. HALINA RUTYNA Nr upr. 60/Sz/99		
SPRAWDZIŁ:	DR INŻ. ARCH. HALINA RUTYNA Nr upr. 60/Sz/99		
DATA:	02 2006	SKALA:	1:500
		RYСУNEK:	ZAGOSPODAROWANIE TERENU
PODPIS:			NR RYSUNKU 1



# STAN ISTNIEJĄCY- ROZBIÓRKI

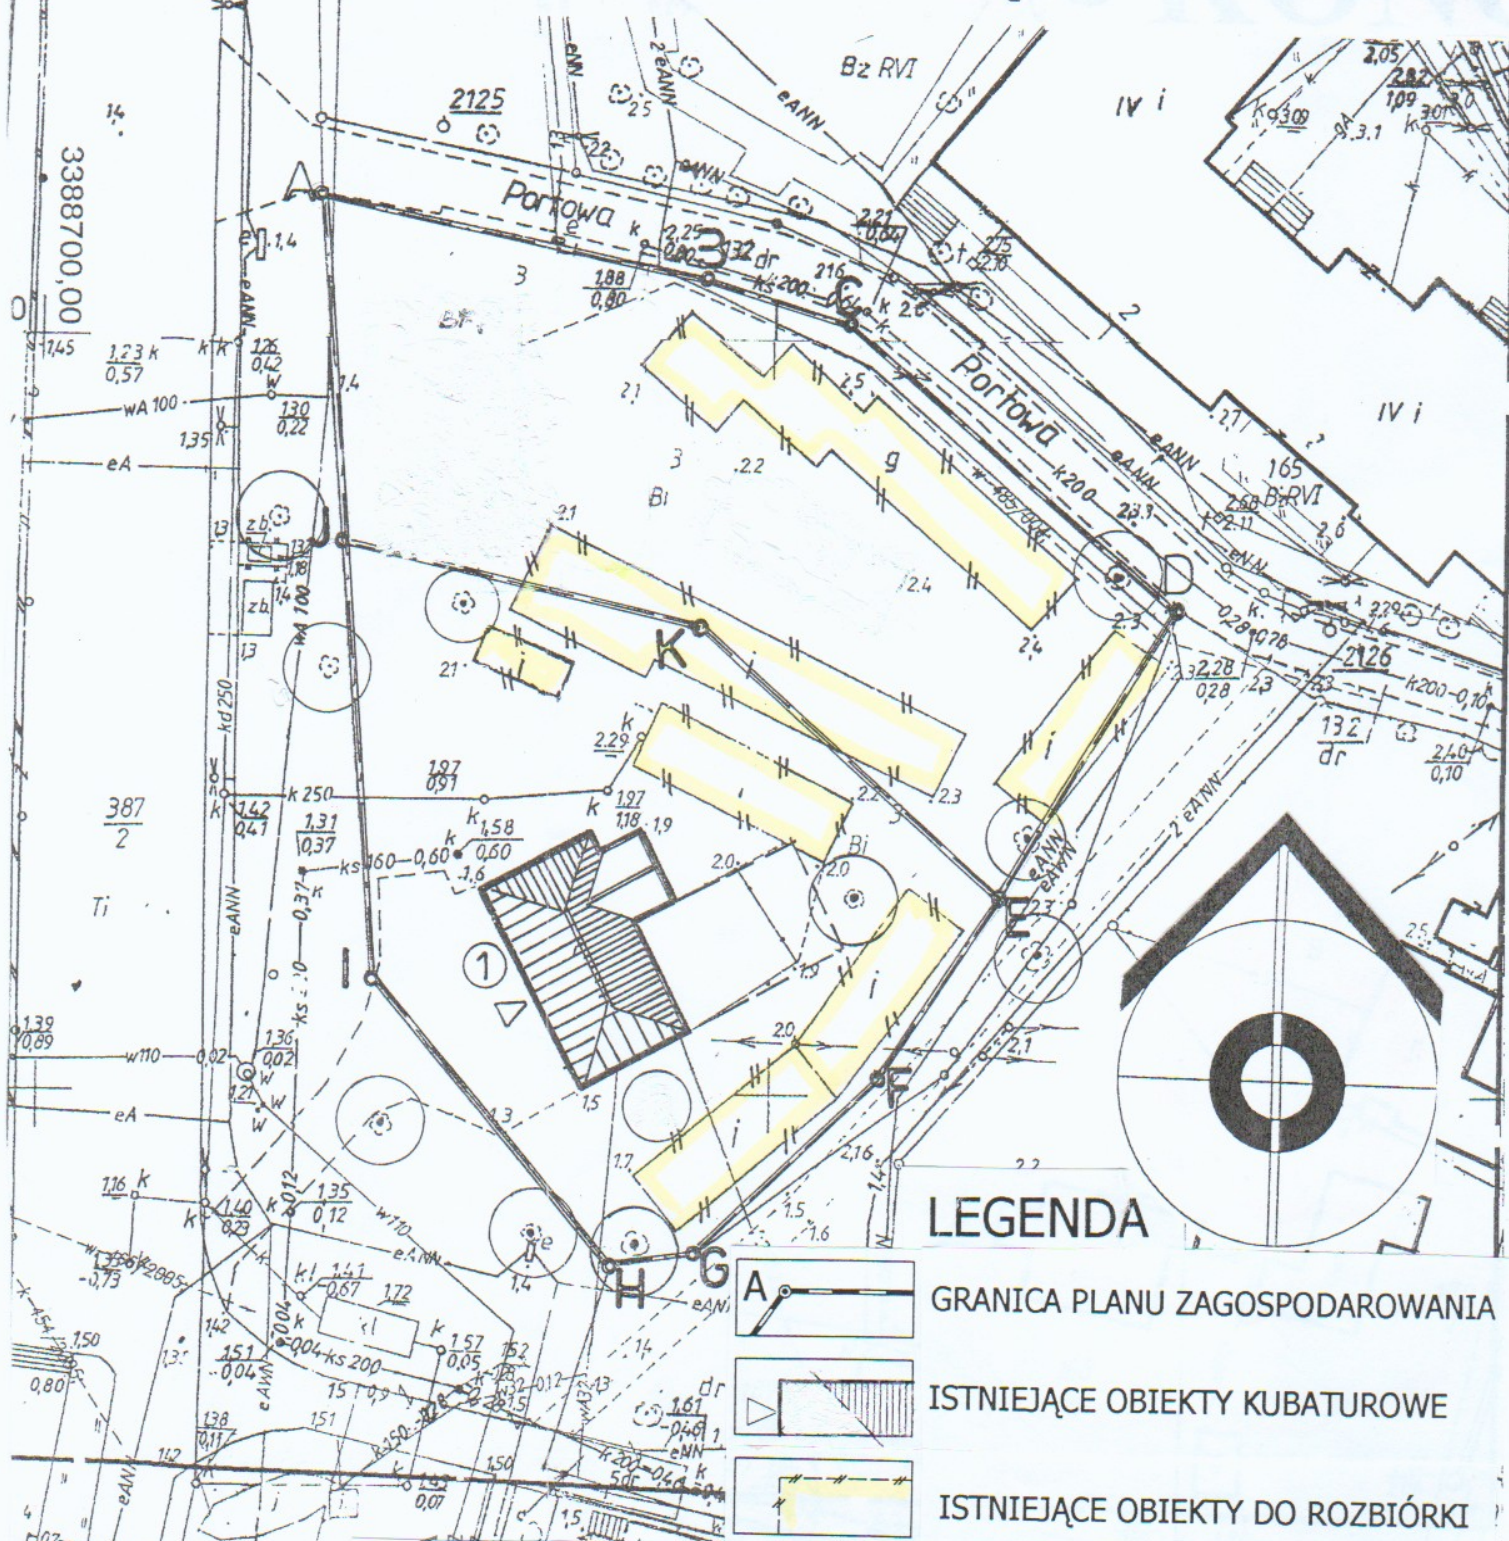




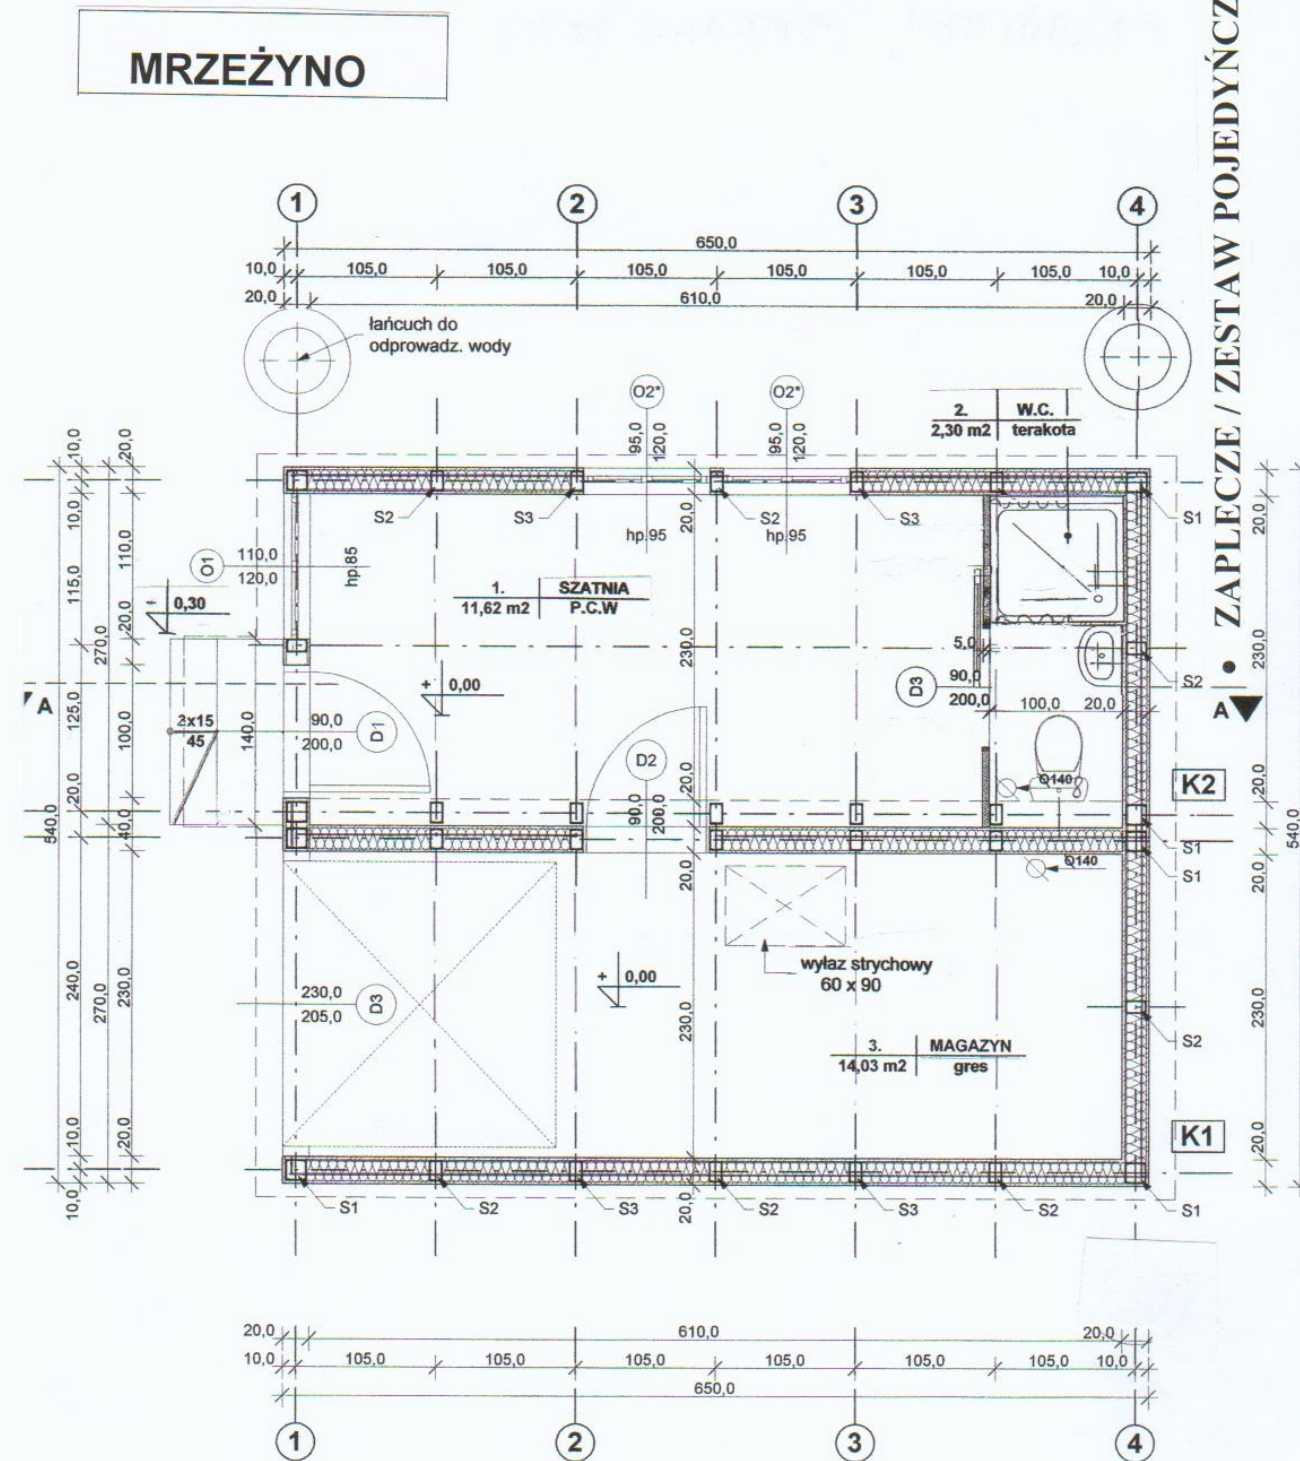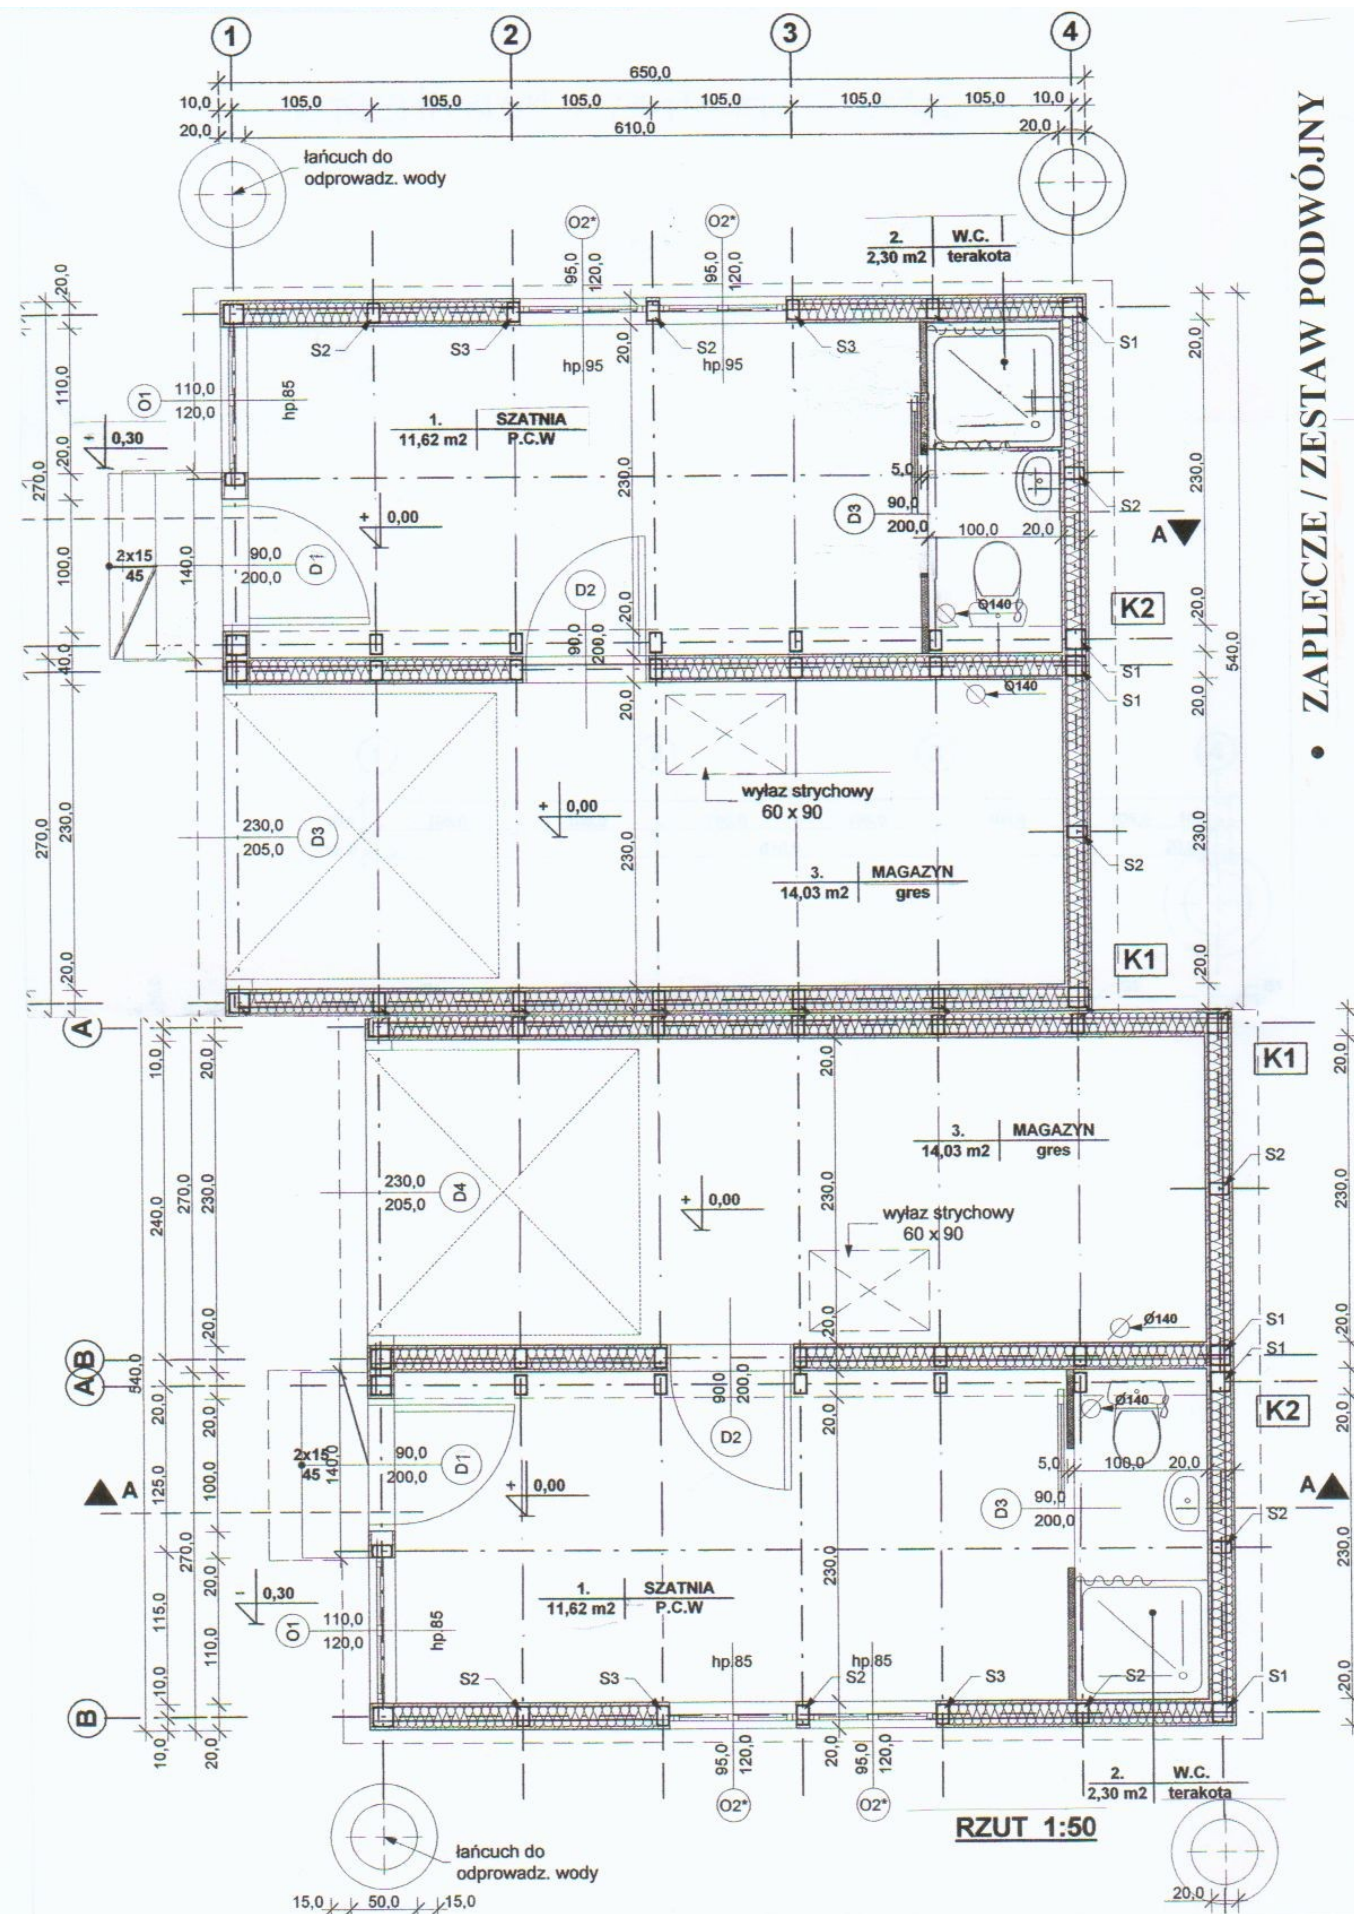


<b>OBIEKT:</b> ZAPLECZE PORTU RYBACKIEGO MRZEŻYNO UL. PORTOWA DZIAŁKA NR 3	
<b>ADRES:</b> BUDOWALNA / ARCHITEKTURA URZĄD MIASTA I GMINY TRZEBIATÓW	
<b>BRANŻA:</b> MGR INŻ. ARCH. ANNA BORKOWSKA-KONIEWICZ Nr upr. 246/Sz/86	
<b>INWESTOR:</b> DR INŻ. ARCH. HALINA RUTYNA Nr upr. 60/Sz/99	
<b>PROJEKTANT:</b> SKALA: 1:50	
<b>SPRAWDZIŁ:</b> RYSUNEK: RZUT ZAPLECZA	
<b>DATA:</b> 02 2006	
<b>NR RYSUNKU:</b> 2	

AUTORSKA  
PRACOWNIA PROJEKTOWA  
mgr inż. arch. Anna Borkowska - Koniewicz  
al. Piastów 50 a, pok. 406, tel. 49-45-67  
Szczecin



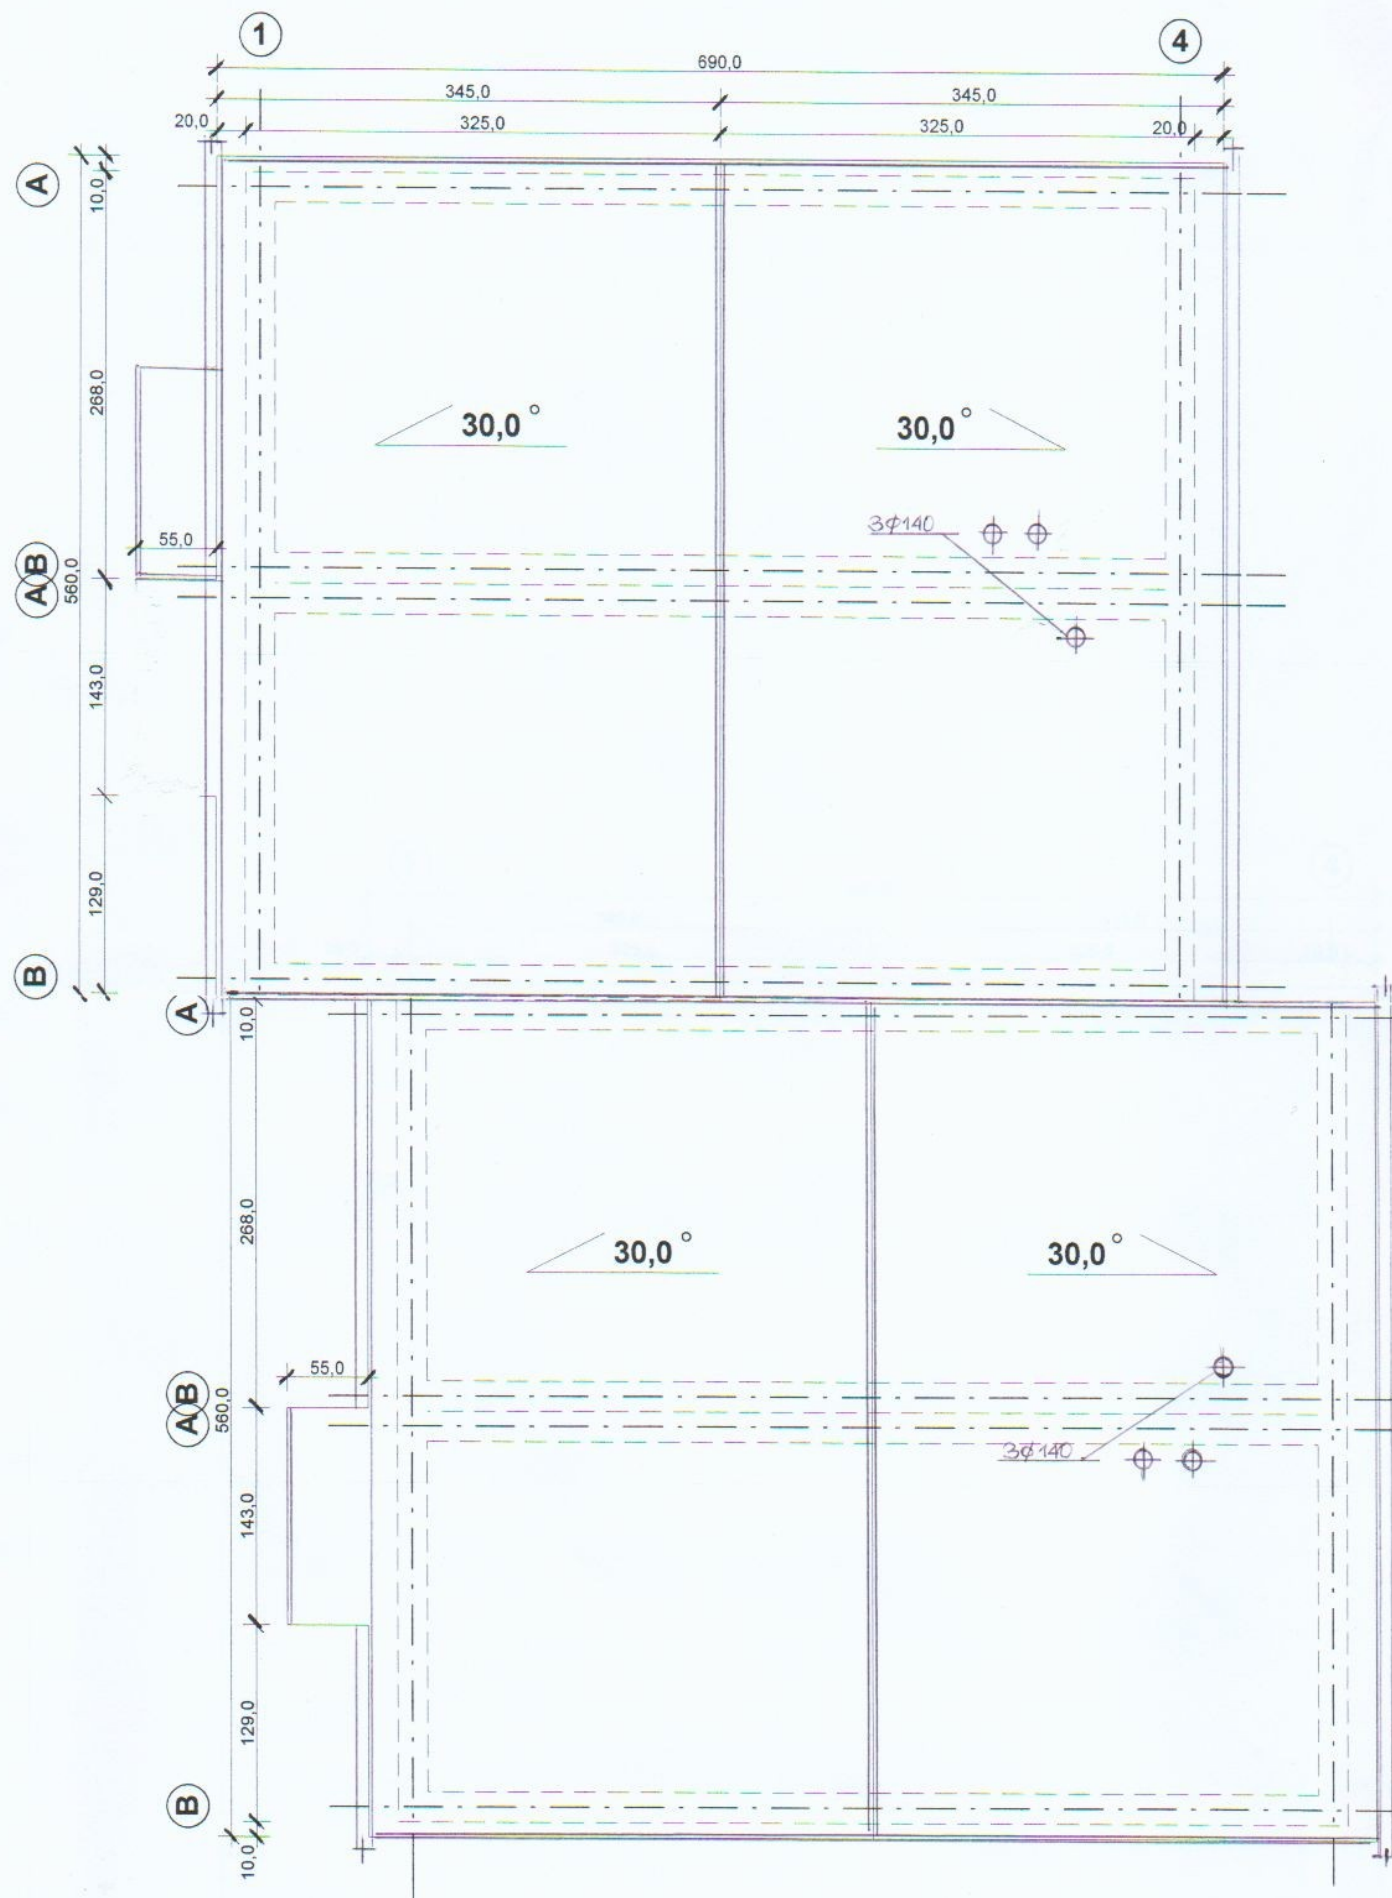

• ZAPLECZE / ZESTAW PODWÓJNY

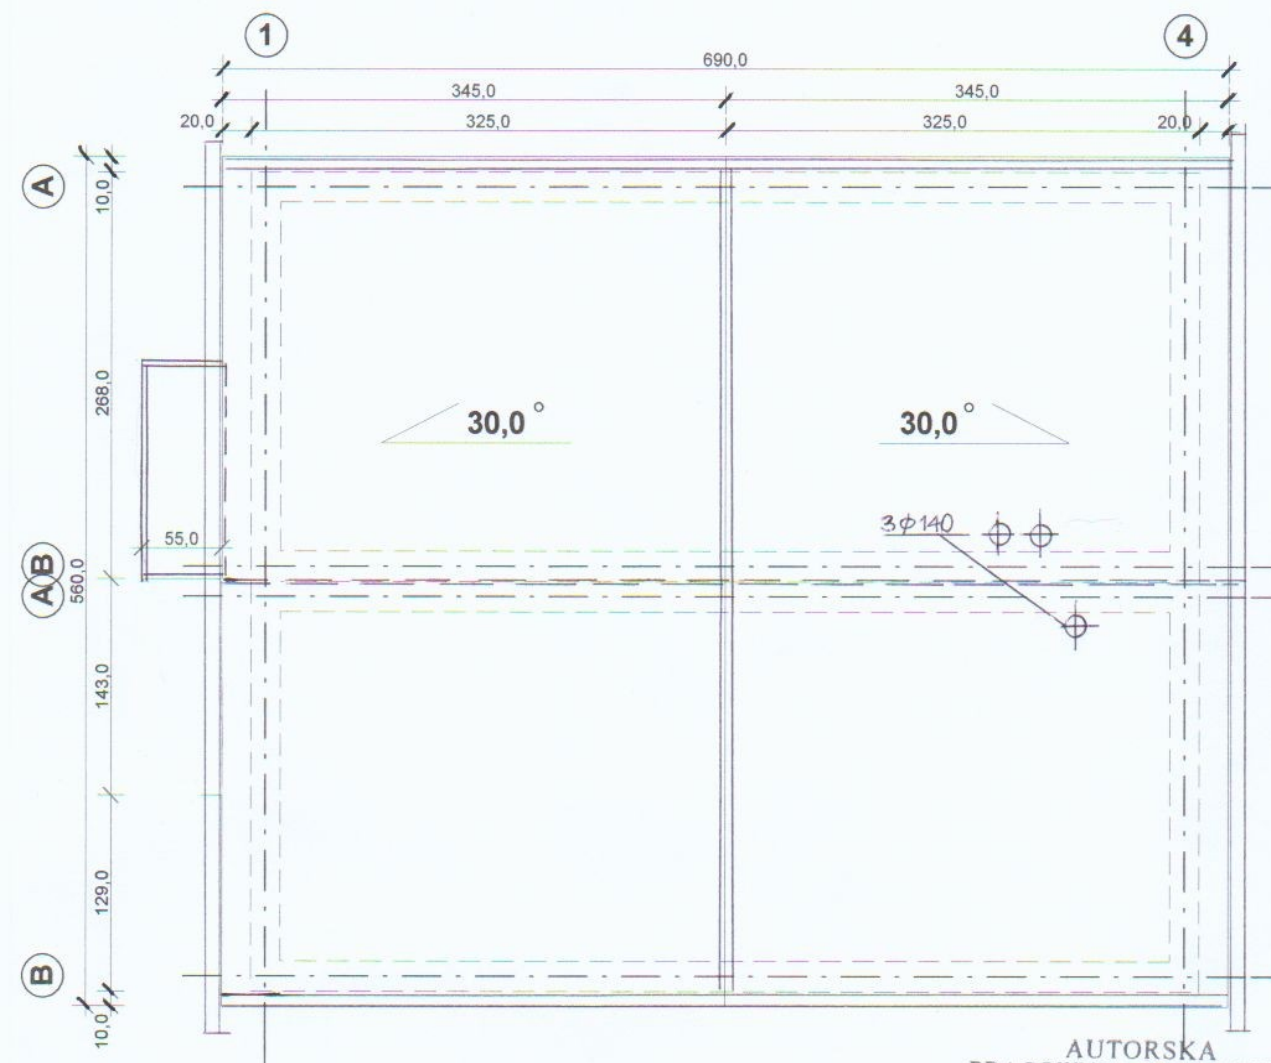

AUTORSKA  
PRACOWNIA PROJEKTOWA  
mgr inż. arch. Anna Borkowska-Koniewicz  
al. Piastów 50 a, pok. 406, tel. 49-45-67  
Szczecin

• ZAPLECZE / ZESTAW POJEDYŃCZY

OBIEKT:	ZAPLECZE PORTU RYBACKIEGO MRZEŻYNO UL. PORTOWA DZIAŁKA NR 3		
ADRES:	BUDOWALNA / ARCHITEKTURA		
BRANŻA:	URZĄD MIASTA I GMINY TRZEBIATÓW		
INWESTOR:	MGR INŻ. ARCH. ANNA BORKOWSKA-KONIEWICZ		
PROJEKTANT:	Nr upr. 246/Sz/86		
SPRAWDZIŁ:	DR INŻ. ARCH. HALINA RUTYNA Nr upr. 60/Sz/99		
DATA:	SKALA:	RYSUNEK:	NR RYSUNKU
02 2006	1:50	RZUT DACHU	3



## WARSTWY

<u>PODŁOGA</u>	1.* PCW / TERAKOTA /	0,5
	* PLYTA OSB/ WODOODP.	2,5
	* RUSZT STALOWY 50x50x2 CO 50cm	5,0
	* FOLIA PCW	/ - /
	* BELKI STAL. 70x 100x4 <del>X</del>	10,0
	* /+ STYROPIAN 15 /	/ - /
	* BLACHA / LISTWY	2,5

RAZEM: = 20,5

<u>STROP:</u>	2.* PLYTA OSB	1,5
	* RUSZT STALOWY 50x50 co 50cm	5,0
	* IZOLACJA PCW	/ - /
	* BELKI STAL. <del>5x15</del> 70x100x4	15,0
	* /+ STYROPIAN 15/	/ - /
	* PAROIZOLACJA	/ - /
	* RUSZT DESKI / 2,5 x 6,0 /	2,5
	* PŁ. G - K	1,5

RAZEM: = 20,5

<u>DACH:</u>	3.* BLACHA FAŁDOWA /0,5 - 2,5 /	0,5
	* KROKWIE 70x100x4	10,0
	/ co 105 /	

RAZEM: = 15,5

<u>ŚCIANA:</u>	4.* BLACHA FAŁDOWA STALOWA	6,0
	/ WARSTWOWA - STYROPIAN/	
	* SŁUPKI / RYGLE 70x100x4	10,0
	* /+ STYROPIAN 10 /	/ - /
	* RUSZT DREW. / 2,5 x 3,5 /	2,5
	* PLYTA G - K	1,5


RAZEM: = 20,0

ZAT. DO RYS. NR 4.

AUTORSKA  
PRACOWNIA PROJEKTOWA  
mgr inż. arch. Anna Borkowska - Koniewicz  
al. Piastów 50 a, pok. 406, tel. 49-45-67  
Szczecin

## Zestawienie elementów

Słupy	[ 100x70x4mm	Jętki	[ 100x70x4mm
Podłoga	[ 100x70x4mm	Słupki dachowe	[ 100x70x4mm
Legary podłogi	[ 50x40x4mm:	Podwaliny	[ 100x70x4mm
Strop	[ 100x70x4mm	Płatwie dachowe:	Z 80x60x60x4mm
Legary stropowe	[ 50x40x4mm:	Płatwie ścienne	Z 50x55x45x4mm
Krokwie	[ 100x70x4mm		

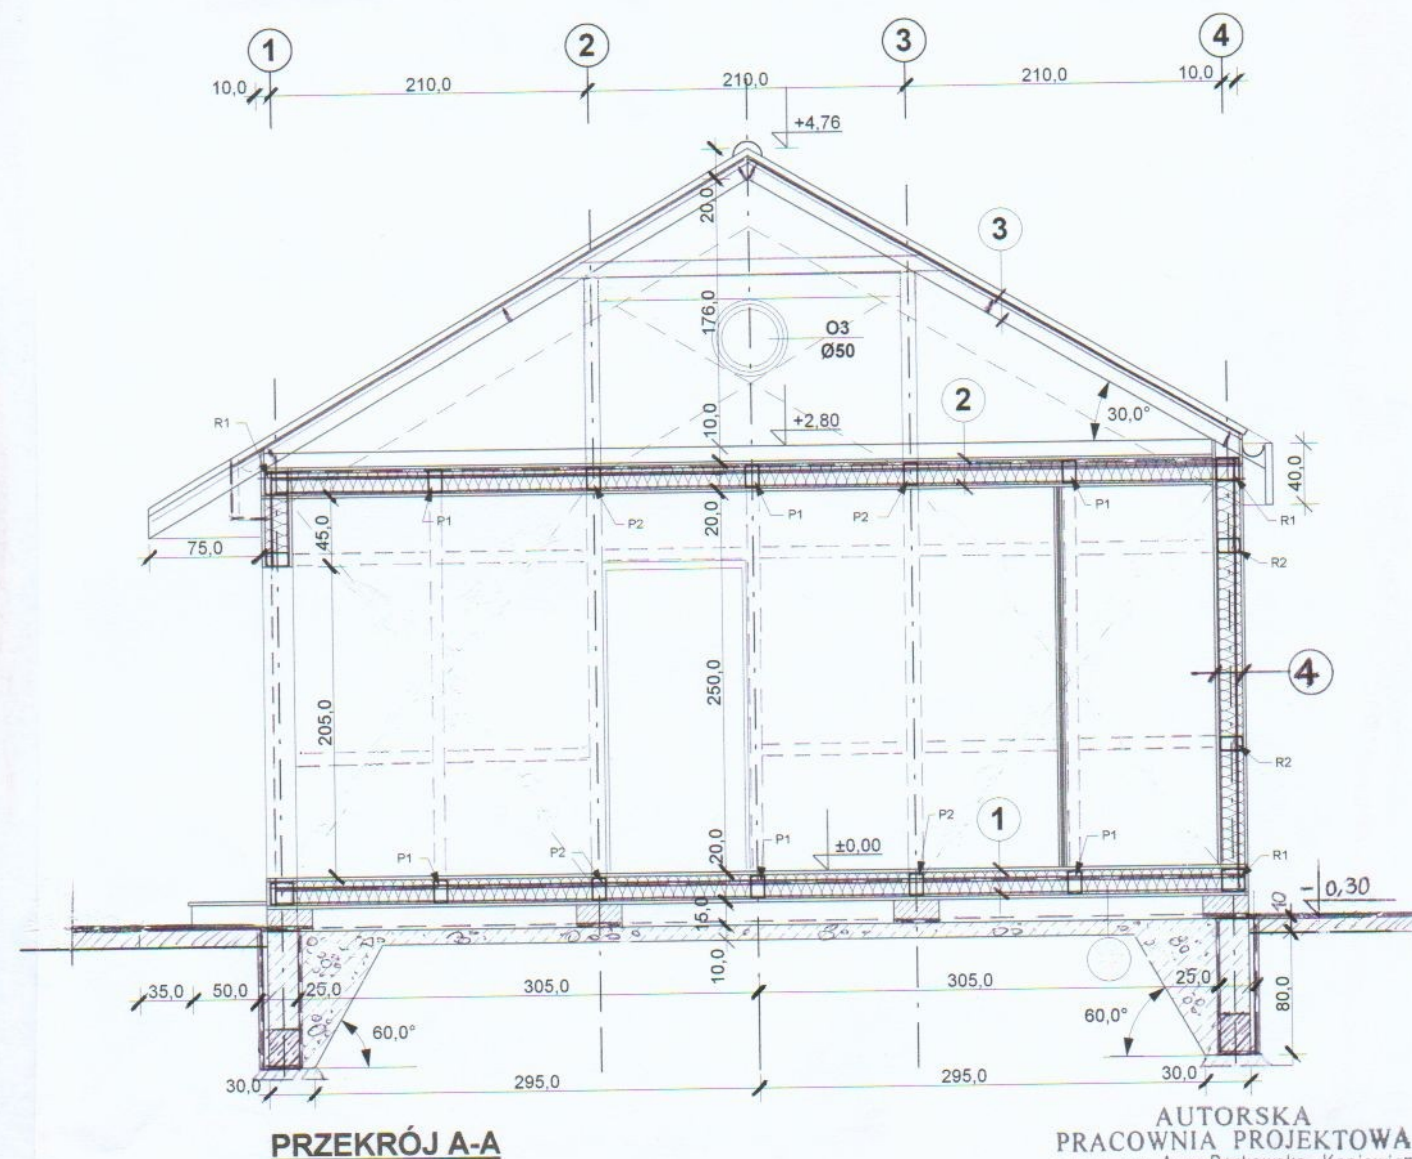



PRZEKRÓJ A-A

PPP=250/235 -segm1,2/mnpm

AUTORSKA  
PRACOWNIA PROJEKTOWA  
mgr inż. arch. Anna Borkowska - Koniewicz  
al. Piastów 50 a, pok. 406, tel. 49-45-67  
Szczecin

OBIEKT:	ZAPLECZE PORTU RYBACKIEGO MRZEŻYNO UL. PORTOWA DZIAŁKA NR 3		
ADRES:	BUDOWALNA / ARCHITEKTURA		
BRANŻA:	URZĄD MIASTA I GMINY TRZEBIATÓW		
INWESTOR:	MGR INŻ. ARCH. ANNA BORKOWSKA-KONIEWICZ Nr upr. 246/Sz/86		
PROJEKTANT:	DR INŻ. ARCH. HALINA RUTYNA Nr upr. 60/Sz/99		
SPRAWDZIŁ:	SKALA: RYSUNEK: PRZEKRÓJ		
DATA:	02 2006	1:50	NR RYSUNKU 4



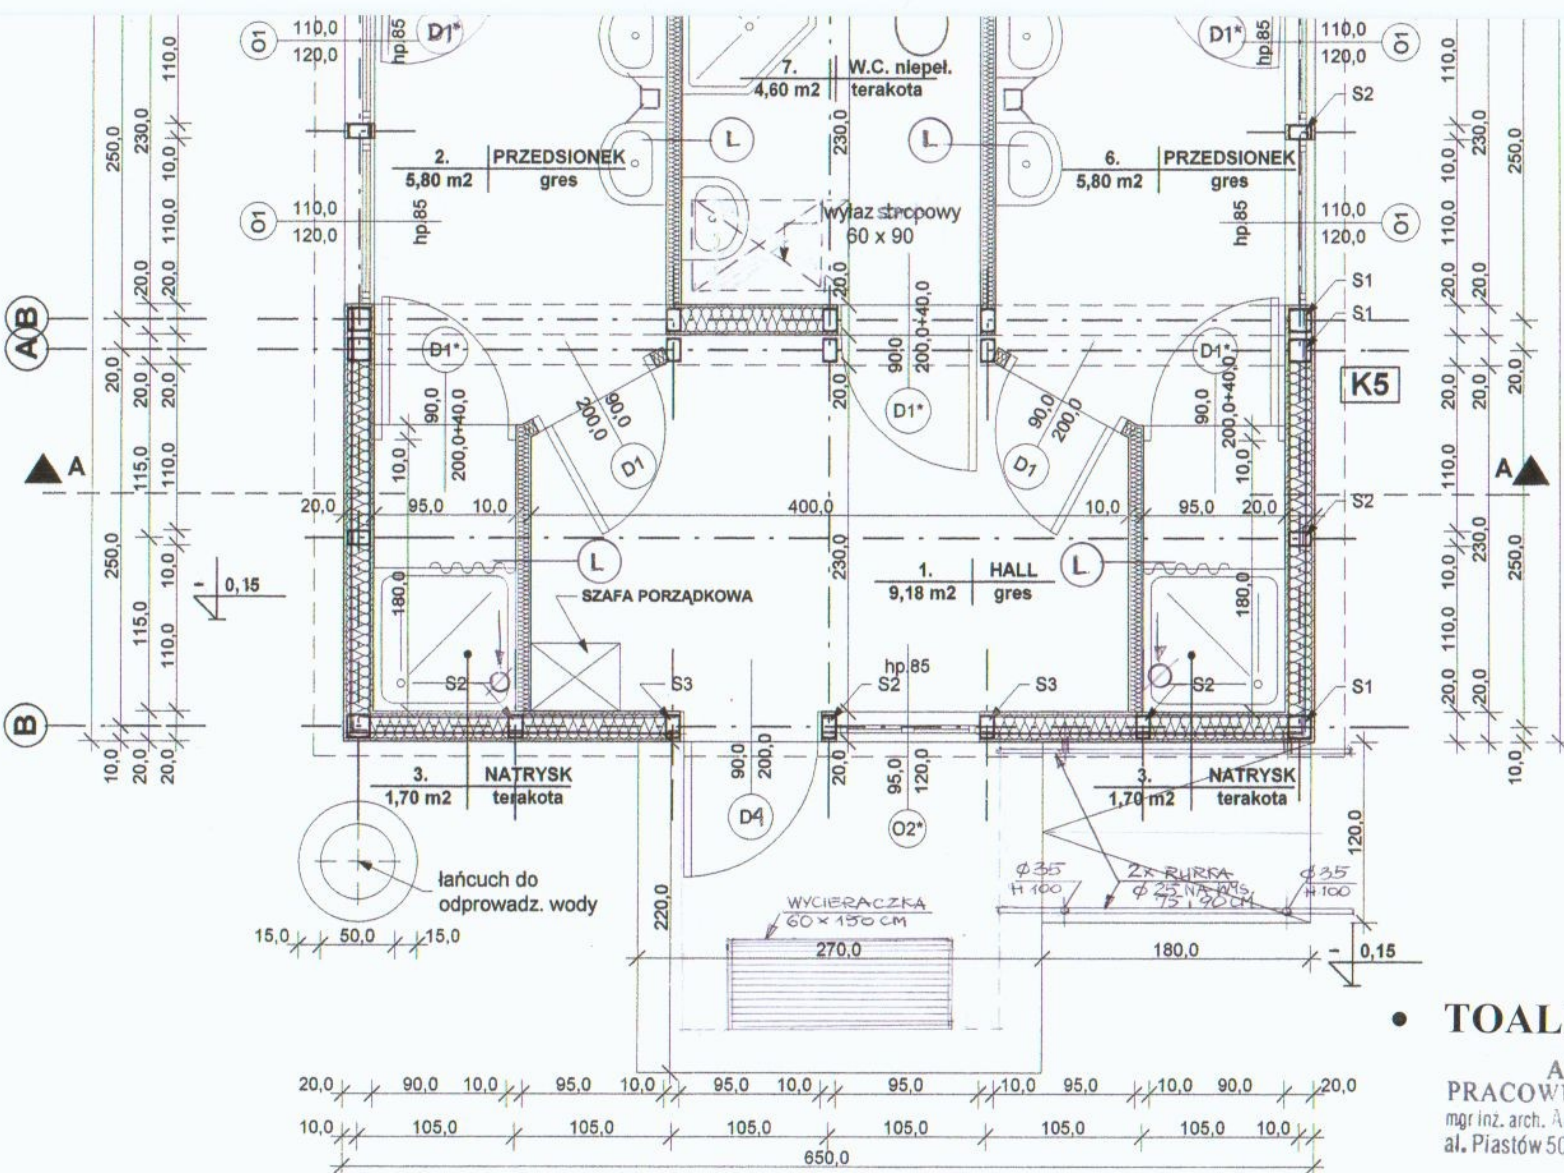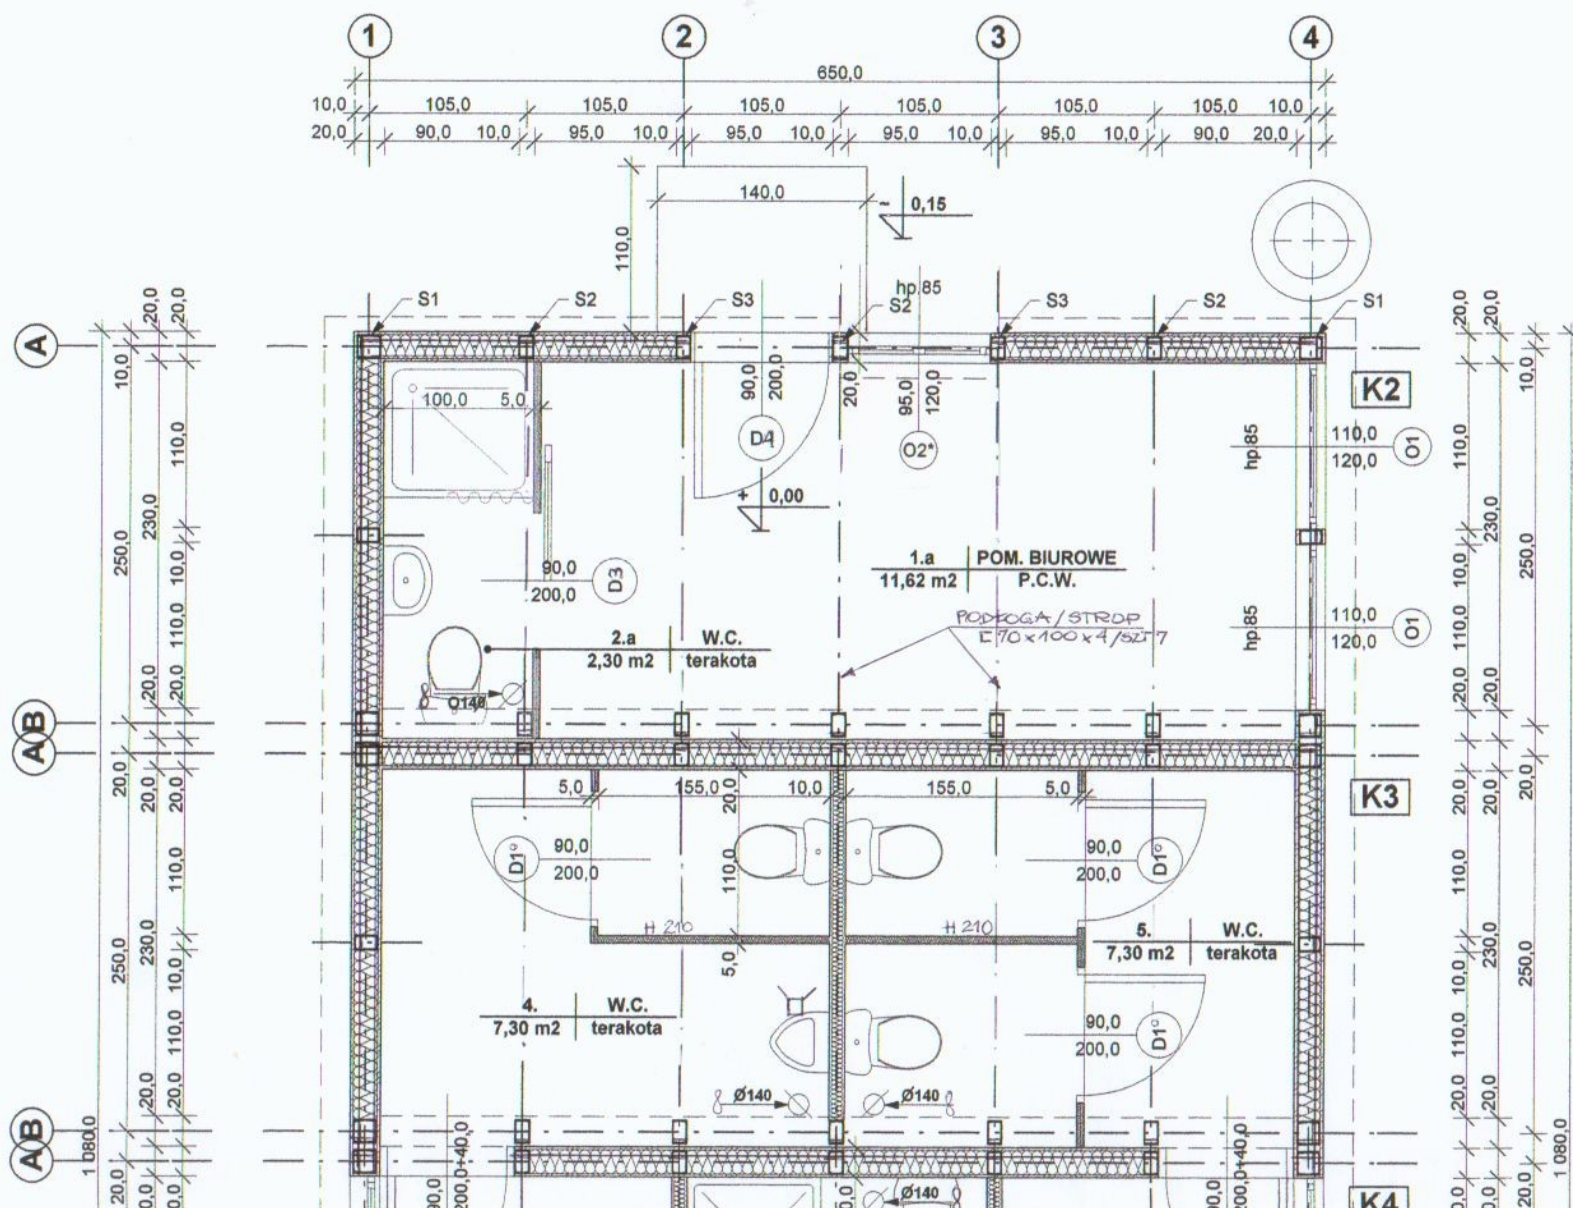

**RZUT 1:50**


- (L) od wysokości 2,0 m pustaki szklane
- D1\* drzwi z naswietłem 90 x 40
- /- wentylacja mechaniczna

## • TOALETA / BIURO

AUTORSKA  
PRACOWNIA PROJEKTOWA  
mgr inż. arch. Anna Borkowska-Koniewicz  
al. Piastów 50 a, pok. 409, tel. 49-45-67  
Szczecin


OBIEKT:	ZAPLECZE PORTU RYBACKIEGO MRZEŻYNO UL. PORTOWA DZIAŁKA NR 3		
ADRES:	BUDOWALNA / ARCHITEKTURA		
BRANŻA:	URZĄD MIASTA I GMINY TRZEBIATÓW		
INWESTOR:	MGR INŻ. ARCH. ANNA BORKOWSKA-KONIEWICZ		
PROJEKTANT:	Nr upr. 246/Sz/86		
SPRAWDZIŁ:	DR INŻ. ARCH. HALINA RUTYNA Nr upr. 60/Sz/99		
DATA:	SKALA:	RYSUNEK:	PODPIS:
02 2006	1:50	RZUT TOALETA	
			NR RYSUNKU
			6



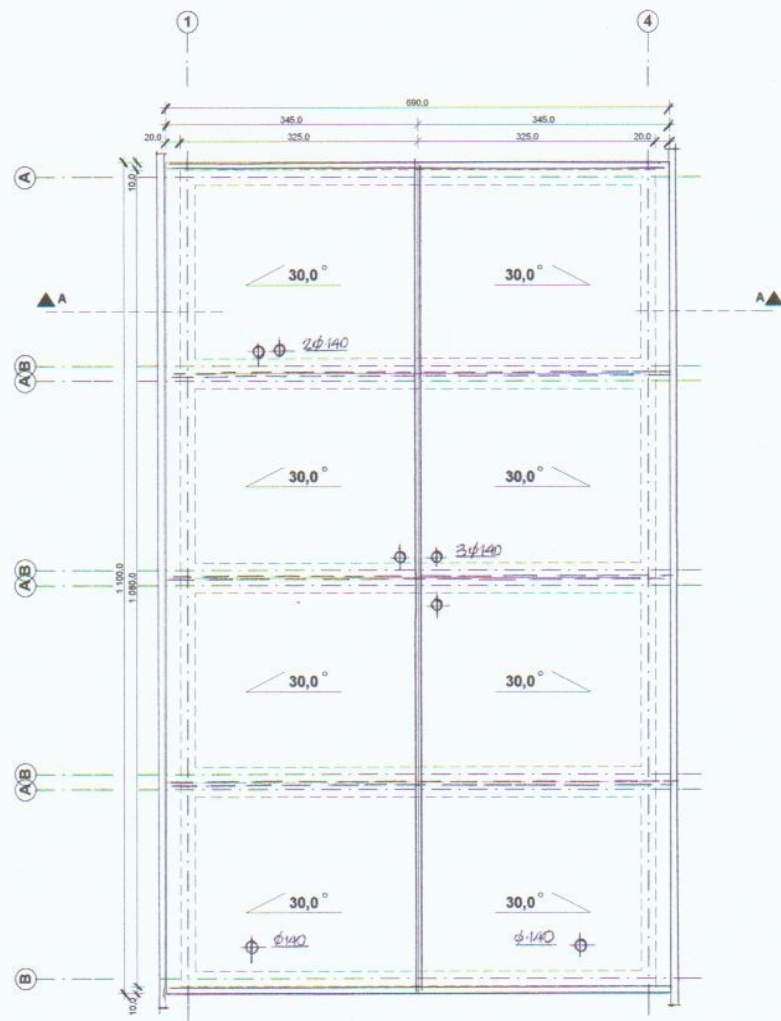


## • TOALETA / BIURO


AUTORSKA  
PRACOWNIA PROJEKTOWA  
mgr inż. arch. Anna Borkowska - Koniewicz  
al. Piastów 50 a, pok. 406, tel. 49-45-67  
Szczecin

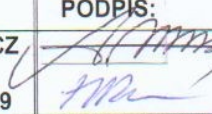OBIEKT:	ZAPLECZE PORTU RYBACKIEGO MRZEŻYNO UL. PORTOWA DZIAŁKA NR 3		
ADRES:			
BRANŻA:	BUDOWALNA / ARCHITEKTURA		PODPIS:
INWESTOR:	URZĄD MIASTA I GMINY TRZEBIATÓW		
PROJEKTANT:	MGR INŻ. ARCH. ANNA BORKOWSKA-KONIEWICZ Nr upr. 246/Sz/86		
SPRAWDZIŁ:	DR INŻ. ARCH. HALINA RUTYNA Nr upr. 60/Sz/99		
DATA:	SKALA:	RYSUNEK:	NR RYSUNKU
02 2006	1:100	RZUT DACHU	7




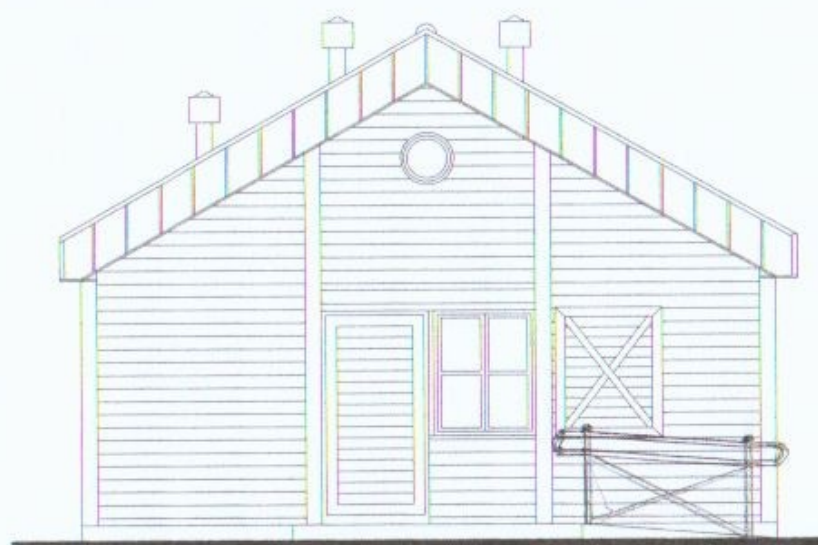


**ELEWACJA FRONTOWA**

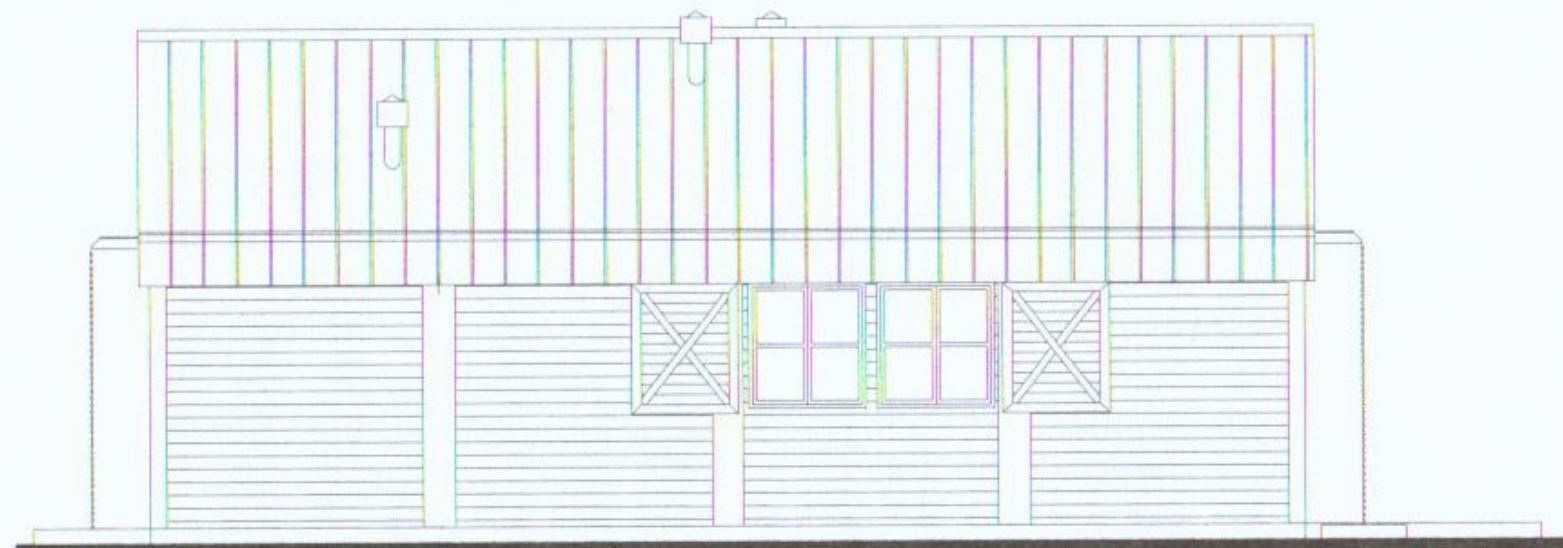

**ELEWACJA BOCZNA (lewa)**

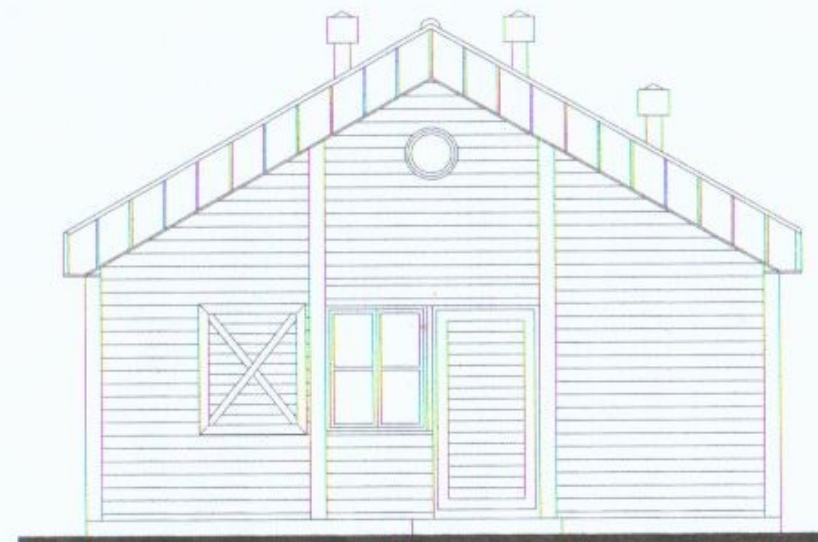


**ELEWACJA TYLNA**

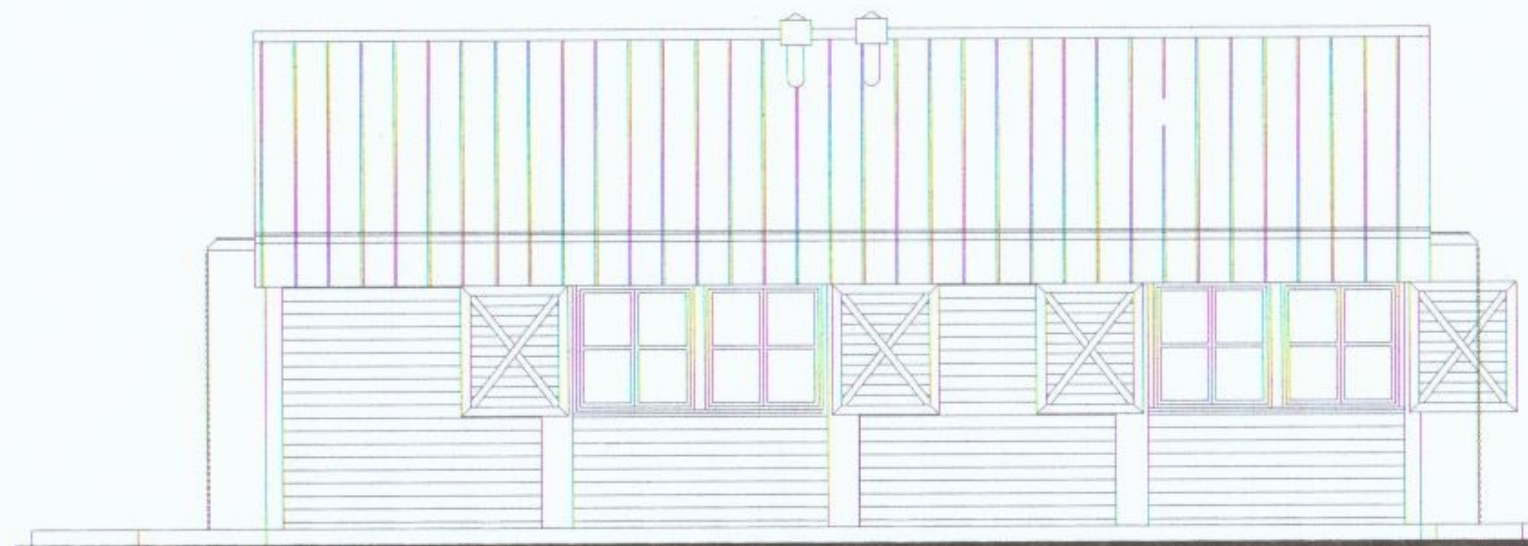

**ELEWACJA BOCZNA (prawa)**

**AUTORSKA  
PRACOWNIA PROJEKTOWA**  
mgr inż. arch. Anna Borkowska - Koniewicz  
al. Piastów 50 a, pok. 406, tel. 49-45-67  
Szczecin

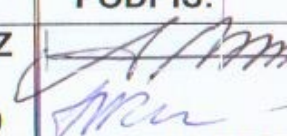
<b>OBIEKT:</b>	ZAPLECZE PORTU RYBACKIEGO MRZEŻYNO UL. PORTOWA DZIAŁKA NR 3		
<b>ADRES:</b>	BUDOWALNA / ARCHITEKTURA		
<b>BRANŻA:</b>	URZĄD MIASTA I GMINY TRZEBIATÓW		
<b>INWESTOR:</b>	MGR INŻ. ARCH. ANNA BORKOWSKA-KONIEWICZ Nr upr. 246/Sz/86		
<b>PROJEKTANT:</b>	DR INŻ. ARCH. HALINA RUTYNA Nr upr. 60/Sz/99		
<b>SPRAWDZIŁ:</b>	DR INŻ. ARCH. HALINA RUTYNA Nr upr. 60/Sz/99		
<b>DATA:</b> 02 2006	<b>SKALA:</b> 1:100	<b>RYSUNEK:</b> ELEWACJE	<b>PODPIS:</b> 
			<b>NR RYSUNKU</b> 8



- 1. BLACHA**  
LATA 3,5 X1,05 cm CO 30 cm  
DESKI GR. 2,5 cm + PAPA  
KROKWIE 6 X 12 cm
- 2. LASTRIKO 4,0-6,0 cm**  
2 x PAPA NA LEPIKU  
CHUDY BETON 10,0 cm  
PODSYPKA PIASK. GR. 15,0 cm


1:25

1:1Q

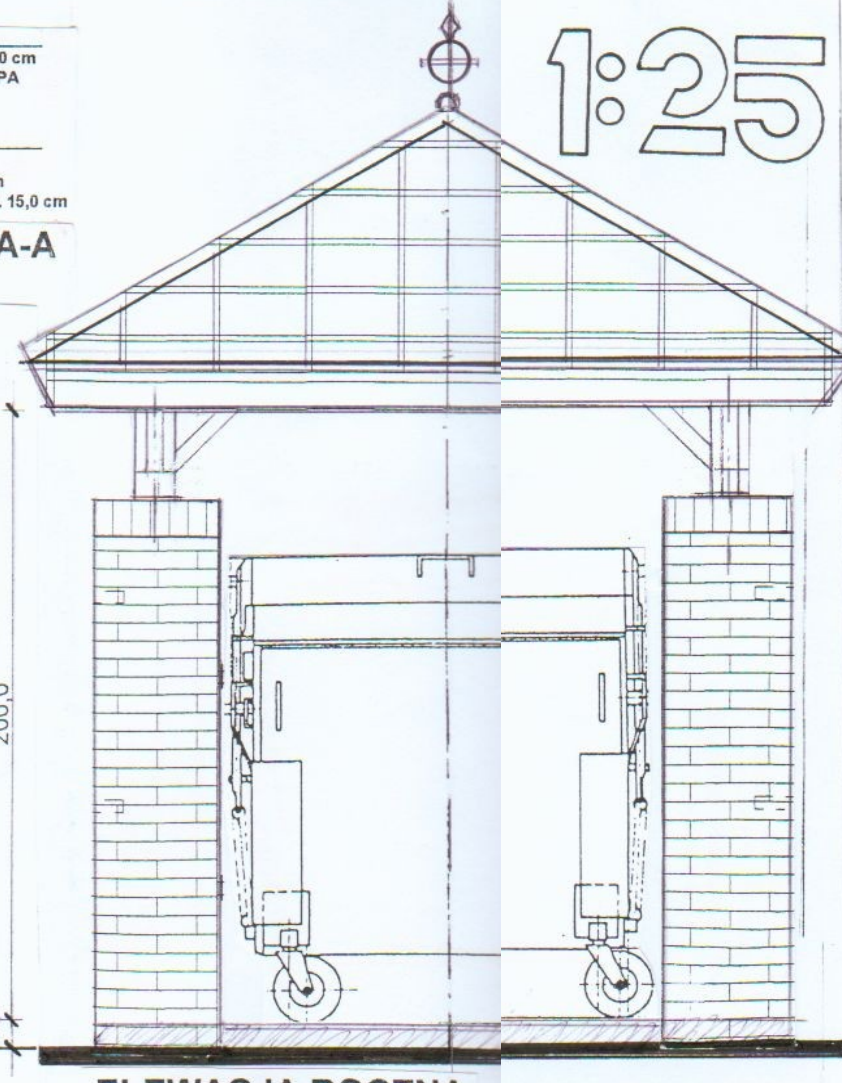

# NAWIERZCHNIA ZEWNĘTRZNEJ ZATOKI POSTOJOWEJ

1:10

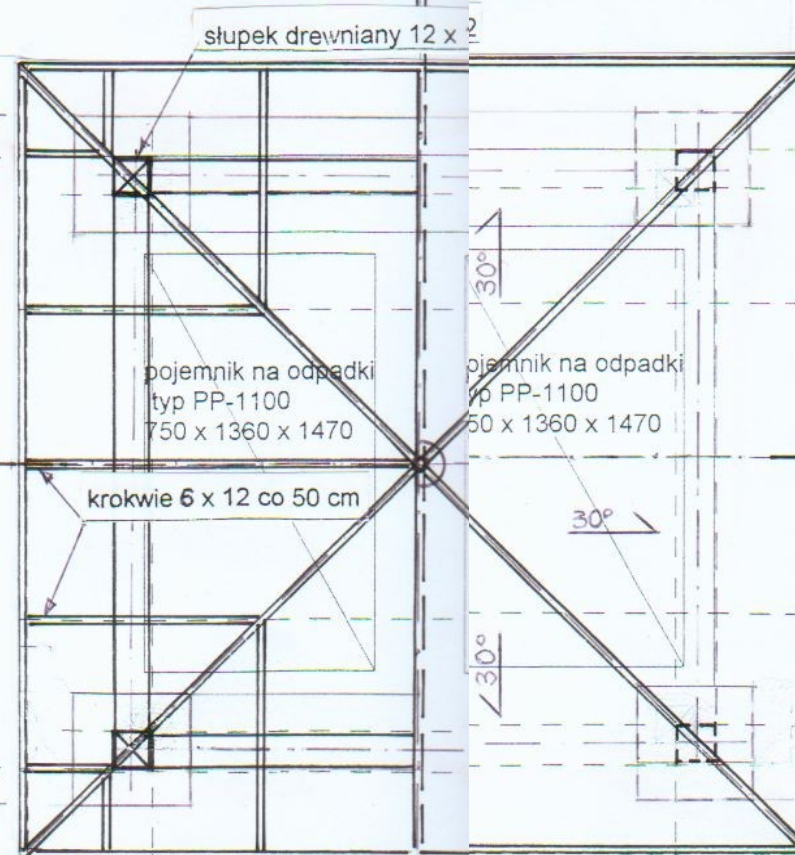



## RZUT DACHU

Technical drawing showing a cross-section of a drainage system. The drawing includes a 2% slope indicated by a triangle and the text "(2%)". The system consists of a series of rectangular blocks (likely manholes or access points) arranged in a line. Below the blocks is a hatched area representing a drainage layer. Dimensions are given on the right side: 5, 8.0, 3.8.0, and 24.0.

## SPOSÓB UKŁADANIA NAWIERZCHNI

KOSTKA BETONOWA (WZÓR)  
PODSYPKA CEM.-PIASK. 3cm  
CHUDY BETON B-7,5 8cm  
PODSYPKA PIASKOWA 5cm

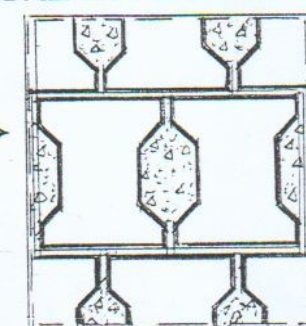

- |                      |  |                                |   |
|----------------------|--|--------------------------------|---|
| OBIEKT:              | ZAPLECZE PORTU RYBACKIEGO<br>MRZEŻYNO UL. PORTOWA DZIAŁKA NR 3 |                                |   |
| ADRES:               |  |                                |   |
| BRANŻA:<br>INWESTOR: | BUDOWALNA / ARCHITEKTURA<br>URZĄD MIASTA I GMINY TRZEBIATÓW    |                                | PODPIS:   |
| PROJEKTANT:          | MGR INŻ. ARCH. ANNA BORKOWSKA-KONIEWICZ<br>Nr upr. 246/Sz/86   |                                |  |
| SPRAWDZIŁ:           | DR INŻ. ARCH. HALINA RUTYNA Nr upr. 60/Sz/99                   |                                |   |
| DATA:<br>02 2006     | SKALA:<br>1:10   | RYSUNEK:<br>ALTANA ŚMIETNIKOWA | NR RYSUNKU<br>9   |



Nazwa:		Okna		
Symbol:		O 1	O 2*	O 3
Schemat:				
Wymiar w świetle otworu	So	110	95	50
	Ho	120	120	50
Wymiar zewnętrzny ościeżnicy	Sz	105	90	45
	Hz	115	115	45
Razem		1 szt.	2 szt.	2 szt.
Uwagi		PCW zewn.	PCW zewn.	PCW zewn.
/kacemie/		/Σ 5/	/Σ 10/	/Σ 5/

UWAGA! Wymiary okien zweryfikować na budowie !

Nazwa:		Drzwi			
Symbol:		D 1	D 2	D 3	D 4
Schemat:					
S		90	90	90	230
H		200	200	200	205
Ilość sztuk		1 szt.	1 szt.	1 szt.	1 szt.
Uwagi		zewnętrzne	wewnętrzne	wewnętrzne przesuwne	zewnętrzne garażowe
		/Σ 5/	/Σ 5/	/Σ 5/	/Σ 5/

UWAGA! Wymiary drzwi zweryfikować na budowie !

• ZAPLECZE / ZESTAW POJEDYŃCZY

AUTORSKA  
PRACOWNIA PROJEKTOWA  
mgr inż. arch. Anna Borkowska - Koniewicz  
al. Piastów 50 a, pok. 406, tel. 49-45-67  
Szczecin

Nazwa:		Okna		
Symbol:		O 1	O 2*	O 3
Schemat:				
Wymiar w świetle otworu	So	110	95	50
	Ho	120	120	50
Wymiar zewnętrzny ościeżnicy	Sz	105	90	45
	Hz	115	115	45
Razem		6 szt.	2 szt.	2 szt.
Uwagi		PCW zewn.	PCW zewn.	PCW zewn.

UWAGA! Wymiary okien zweryfikować na budowie !

Nazwa:		Drzwi				
Symbol:		D 1	D 1°	D 1*	D 4	D 3
Schemat:						
S		90	90	90	90	90
H		200	200	200 + 40	200	200
Ilość sztuk		4 szt.	3 szt.	3 szt.	2 szt.	1 szt.
Uwagi		wewnętrzne	wewnętrzne	wewnętrzne z nasłonecznikiem	zewnętrzne	wewnętrzne przesuwne

UWAGA! Wymiary drzwi zweryfikować na budowie ! • TOALETA / BIURO

OBIEKT:	ZAPLECZE PORTU RYBACKIEGO MRZEŻYNO UL. PORTOWA DZIAŁKA NR 3		
ADRES:	BUDOWALNA / ARCHITEKTURA		
BRANŻA:	URZĄD MIASTA I GMINY TRZEBIATÓW		
INWESTOR:	MGR INŻ. ARCH. ANNA BORKOWSKA-KONIEWICZ		
PROJEKTANT:	Nr upr. 246/Sz/86		
SPRAWDZIŁ:	DR INŻ. ARCH. HALINA RUTYNA Nr upr.60/Sz/99		
DATA:	SKALA:	RYSUNEK:	
02 2006	1:100	ZESTAWIENIE STOLARKI	
			NR RYSUNKU 10



# KOLORYSTYKA

## ELEWACJA


1:100




ELEWACJA FRONTOWA



ELEWACJA TYLNA

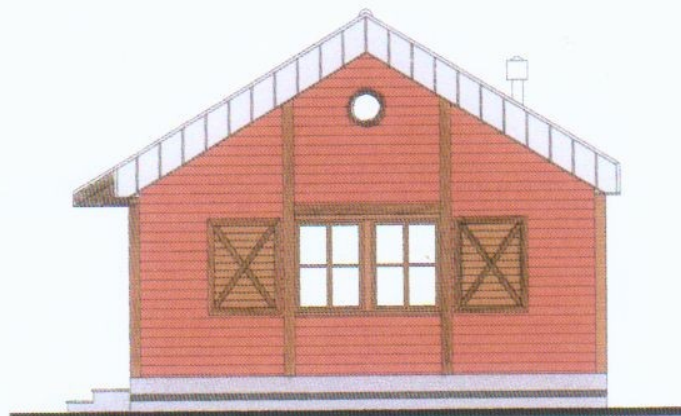

ELEWACJA BOCZNA (prawa)

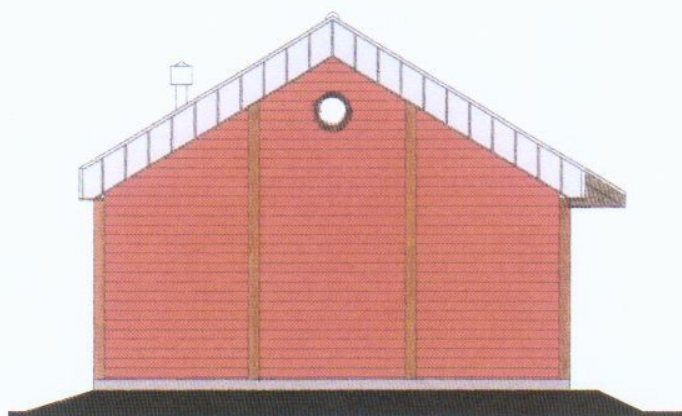


ELEWACJA BOCZNA (lewa)

AUTORSKA  
PRACOWNIA PROJEKTOWA  
mgr inż. arch. Anna Borkowska - Koniewicz  
al. Piastów 50 a, pok. 406, tel. 49-45-67  
Szczecin


OBIEKT:	ZAPLECZE PORTU RYBACKIEGO	PODPIS:	
ADRES:	MRZEŻYNO UL. PORTOWA DZIAŁKA NR 3	NR RYSUNKU	11
BRANŻA:	BUDOWALNA / ARCHITEKTURA		
INWESTOR:	URZĄD MIASTA I GMINY TRZEBIATÓW		
PROJEKTANT:	MGR INŻ. ARCH. ANNA BORKOWSKA-KONIEWICZ		
	Nr upr. 246/Sz/86		
SPRAWDZIŁ:	DR INŻ. ARCH. HALINA RUTYNA Nr upr. 60/Sz/99		
DATA:	02 2006	SKALA:	1:100
		RYSUNEK:	KOLORYSTYKA / WIDOK




# KOLORYSTYKA

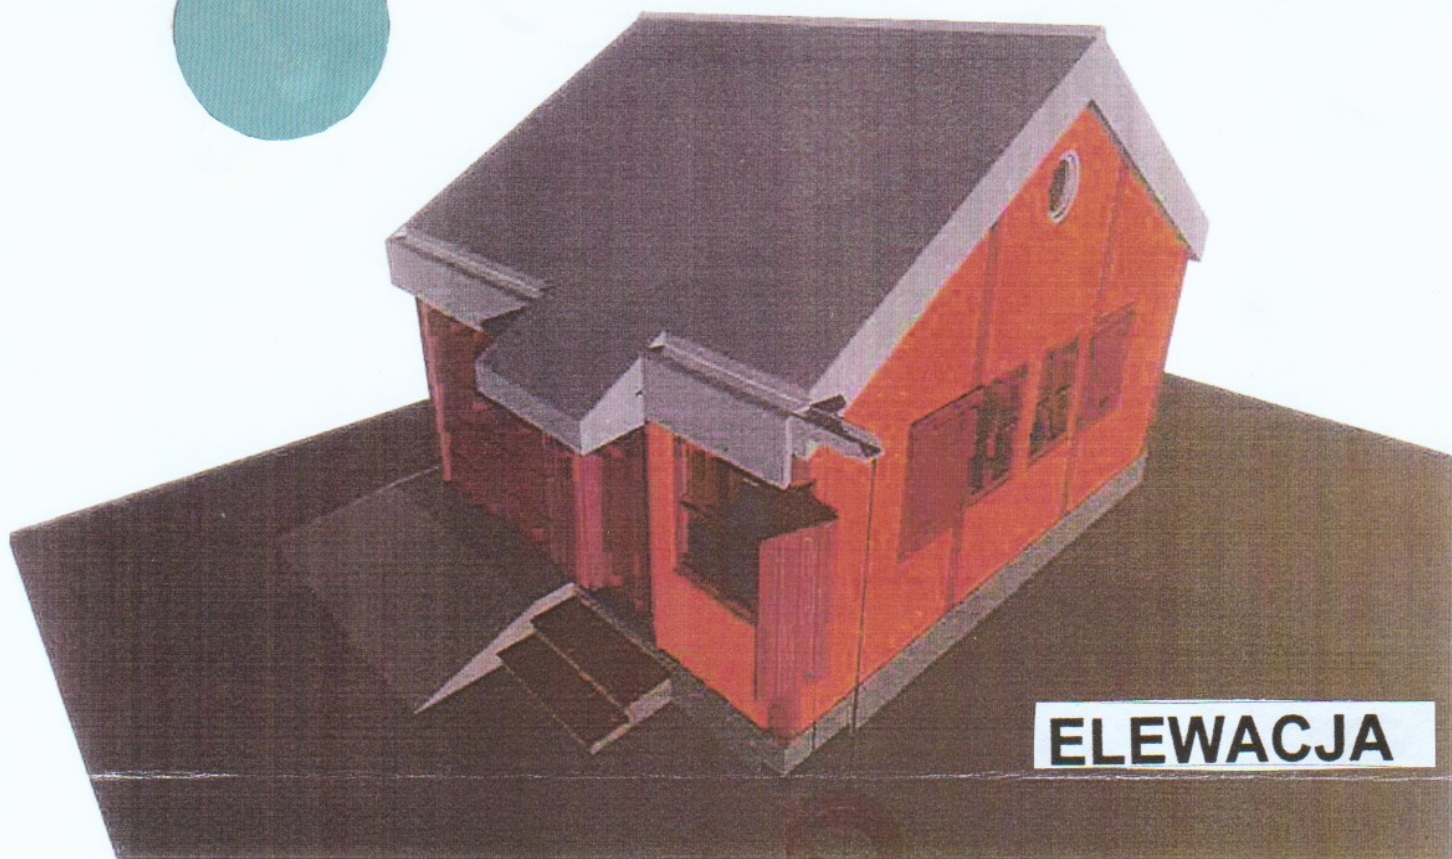

**ELEWACJA**

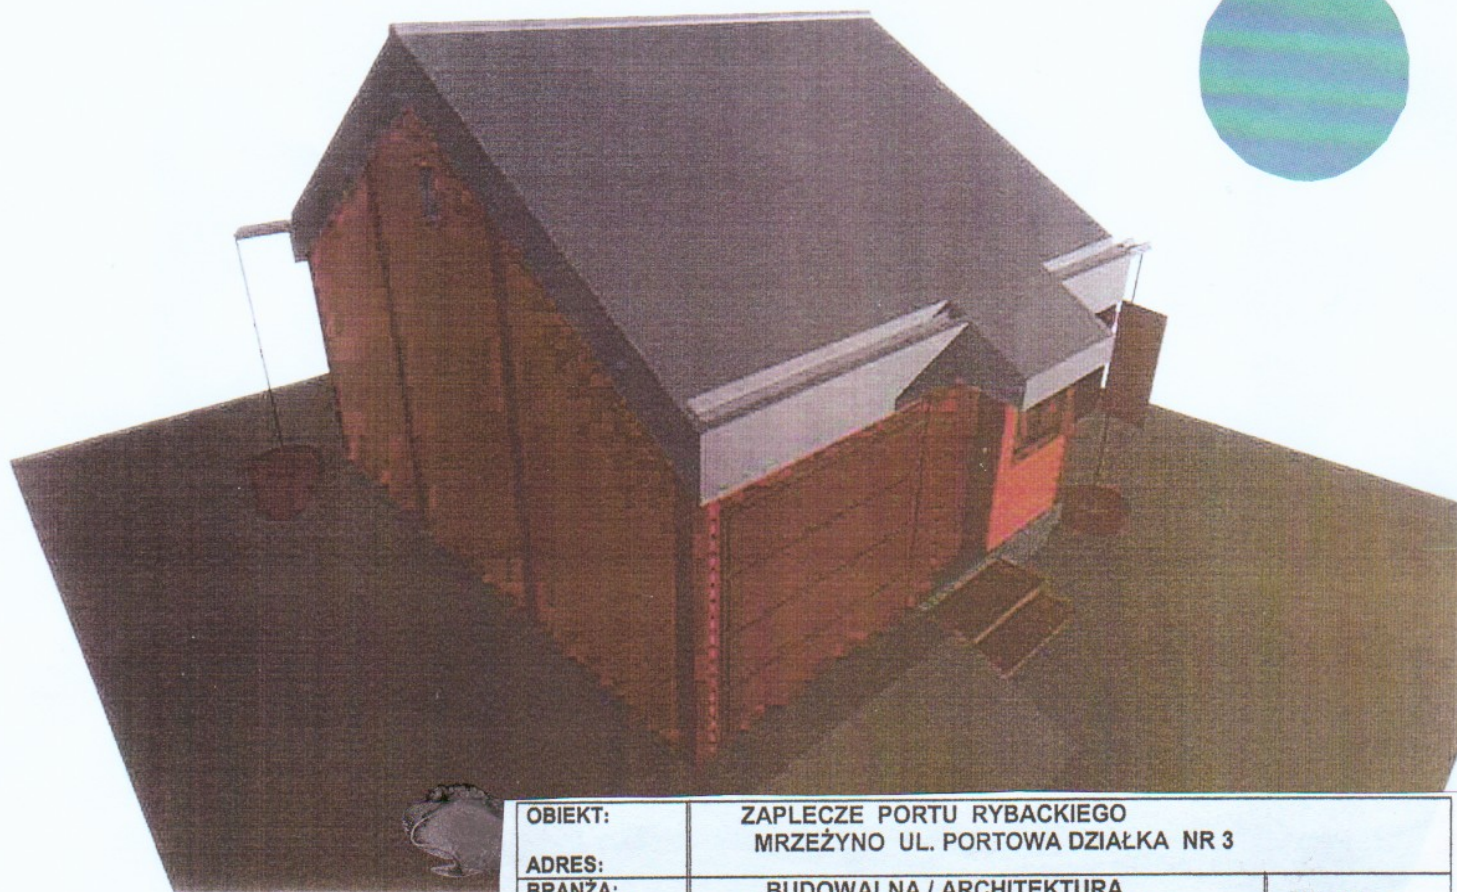

AUTORSKA  
PRACOWNIA PROJEKTOWA  
mgr inż. arch. Anna Borkowska - Koniewicz  
al. Piastów 50 a, pok. 406, tel. 49-45-67  
Szczecin

OBIEKT:	ZAPLECZE PORTU RYBACKIEGO MRZEŻYNO UL. PORTOWA DZIAŁKA NR 3		
ADRES:			
BRANŻA:	BUDOWALNA / ARCHITEKTURA		PODPIS:
INWESTOR:	URZĄD MIASTA I GMINY TRZEBIATÓW		
PROJEKTANT:	MGR INŻ. ARCH. ANNA BORKOWSKA-KONIEWICZ Nr upr. 246/Sz/86		
SPRAWDZIŁ:	DR INŻ. ARCH. HALINA RUTYNA Nr upr. 60/Sz/99		
DATA:	SKALA:	RYSUNEK:	NR RYSUNKU
02 2006	1:100	KOLORYSTYKA / WIDOK	11




# MRZEŻYNO



ELEWACJA FRONTOWA

ELEWACJA FRONTOWA

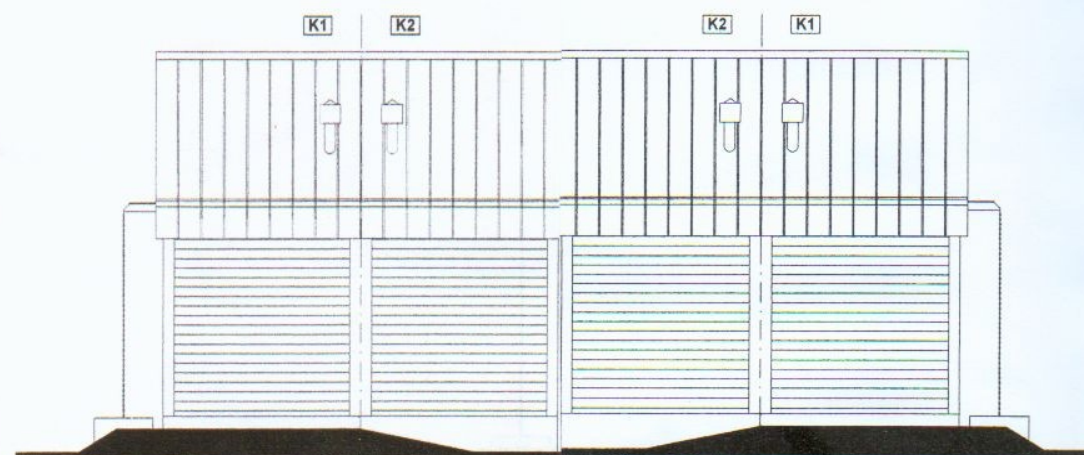

ELEWACJA TYLNA

ELEWACJA TYLNA

## • ZAPLECZE / ZESTAW PODWÓJNY




ELEWACJA FRONTOWA



ELEWACJA BOCZNA (lewa)



ELEWACJA TYLNA

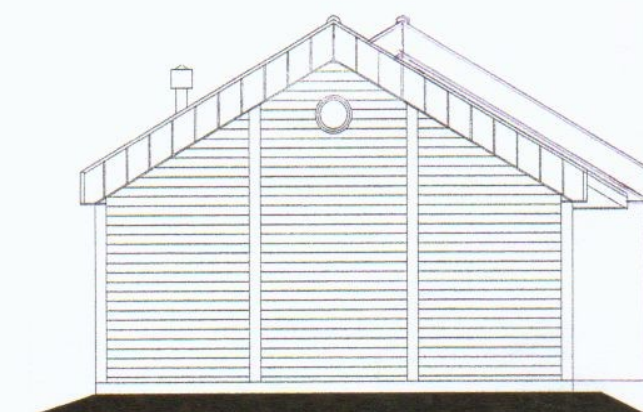

ELEWACJA BOCZNA (prawa)

AUTORSKA  
PRACOWNIA PROJEKTOWA  
mgr inż. arch. Anna Borkowska - Koniewicz  
al. Piastów 50 a, pok. 406, tel. 49-45-67  
Szczecin

OBIEKT:	ZAPLECZE PORTU RYBACKIEGO MRZEŻYNO UL. PORTOWA DZIAŁKA NR 3	
ADRES:	BUDOWALNA / ARCHITEKTURA	
BRANŻA:	URZĄD MIASTA I GMINY TRZEBIATÓW	
INWESTOR:	MGR INŻ. ARCH. ANNA BORKOWSKA-KONIEWICZ Nr upr. 246/Sz/86	
PROJEKTANT:	DR INŻ. ARCH. HALINA RUTYNA Nr upr. 60/Sz/99	
SPRAWDZIŁ:	SKALA: 1:100 RYSUNEK: ELEWACJE	
DATA: 02 2006	NR RYSUNKU 5	

PODPIS:

*[Signature]*

*[Signature]*