LEGENDA:

1 **boisko do gry w piłkę nożną, "Eurobolsko" o wym. 66 x104 m z ollnlowaniem 64 x 100 m (nawierzchnia trawa syntetyczna - 6864,0 m2)**

ogrodzenie eurobolskabolska h = 3,06 m

ogrodzenie z piłkochwytem h = 5,00 m

chodnik z kostki brukowej na podsypce cementowo-piaskowej w obrzeżach betonowych (nawierzchnia - 466,00 m2)

maszty oświetleniowe, wg. projektu branży elektrycznej

P **tereny pod przepompownię**

budynki

boksy dla zawodników i sędziów

OBIEKT: Trzywsz ul Kamieńska dz 50
Jedn. Ewid.: Rewal /gmina
Obręb: Trzywsz
Pow. grzlelci
Woj. zachodniopomorskie

SKALA 1: 500
Wykonano metodą:

a) rys/zimo ***b) rzutowo*** *c) cyfrowo*

Kierownik roboty:
Damuta Kawka
(imię i nazwisko) (podpis)

Wykonano w ramach roboty geodezyjnej:
KERG nr: 59/2006 DZ 211/2006
zgłoszonej w PODGiK w Gryficach

Wzór wskazówki sporządzono w skali 1 : 500 na arkuszu: 321 412 2132 2114 2132 2121 2122 2124 2111 1738 1734

1. dotychczasowych części ochronnych podziemnego
2. pomiaru dodatkowych elementów (trzeba wpisać: do pomiaru)
3. opracowanych geodezyjnie elementów planu zagospodarowania przestrzennego
(linie regulacyjne, osie ulic)

Na niniejszym wzorniku wykazano następujące projekty obiektów budowlanych, w tym uzbrojenia podziemnego terenu:
1. projekt nr 375/5 4. projekt nr 147/55 7. projekt nr 139/05
2. projekt nr 271/03 5. projekt nr 58/03
3. projekt nr 224/05 6. projekt nr 2/03

Punkty osnowy geodezyjnej o numerach:
1006,1084,
Podlegają ochronie - art. 15 ust. 1 pkt 1 Ustawy Geodezyjnej i Kartograficznej.
(Dz. U. z 1999r. nr 98, poz. 1071 z późniejszymi zmianami)

Informacje dodatkowe:
1. *Zdjęcia gumowe.*
2. *Mapa sporządzono zgodnie z obowiązującym przepisami.*
3. *Redakcja podkr zgodnie z instrukcją techniczną „K-1 Podstawowa mapa Kraju".*
4. *Mapa nadaje się do celów projektowych*
5. *Mapa sporządzono zgodnie z obowiązującą zasadą: z przyjętym stanem instrukcji technicznej „K-1 Podstawowa mapa Kraju".*
6. *Wszelka inwazja obcej budowlana podlegała wyżyszeniu przez jednostkę wykonawczą geodezyjnego.*
7. *Na wzórzcie są zmiana w terenie również zdrogowa, o których brak było informacji branżowych i nie zostały uwidocznione w czasie inwentaryzacji geodezyjnej.*

Udzielone podczerpanie opracowano na podstawie:
1. *danych branżowych – (tąmą 8)*
2. *wyników pomiaru uzupełnia przebiega operatu – (tąmą 4*
3. *bezpośrednich pomiarów powykonawczych (tąmą 1)*

w związku z tym w części 1 i 2 nie gwarantuje się kompletności, a dokładność podanego odwzorowa jest wtórna od dokładności kartometrycznej mapy.

Aktualność wzornika na dzień:
Gryfice, dnia 11.02.2006 r.

Wpisano do rejestru wzorników:

KLAUZULA INFORMACYJNA W SPRAWIE OCHRONY DANYCH OSOBOWYCH (RODO)
Likwidacja zbioru dokumentacji (podczas) i archiwizacja

Na podstawie art. 40 ust. 3 ustawy z dnia 07 maja 1999r. Prawo geodezyjne i kartograficzne (Dz. U. nr 30 poz. 163), wprowadzono do zasobu geodezyjnego i kartograficznego w ewidencji materiałów geodezyjnych i kartograficznych pod nr KERG: 59/2006.

Dokumentacja wyżej wymienionej roboty przyjęto/nie przyjęto do zasobu.

W dniu ..... w zbiorach pod Nr. 59/2006.

GRYFICE, dnia .....
(podpis osoby przyjmującej)

PODGiK w Gryficach
Wpisano do rejestru wzorników pod nr 59/2006.
Wzornik sporządzono w trzech/dwóch egzemplarzach
w PODGiK w Gryficach pod nr KERG: 59/2006.

Kierownik jednostki wykonawstwa geodezyjnego:
Damuta Kawka

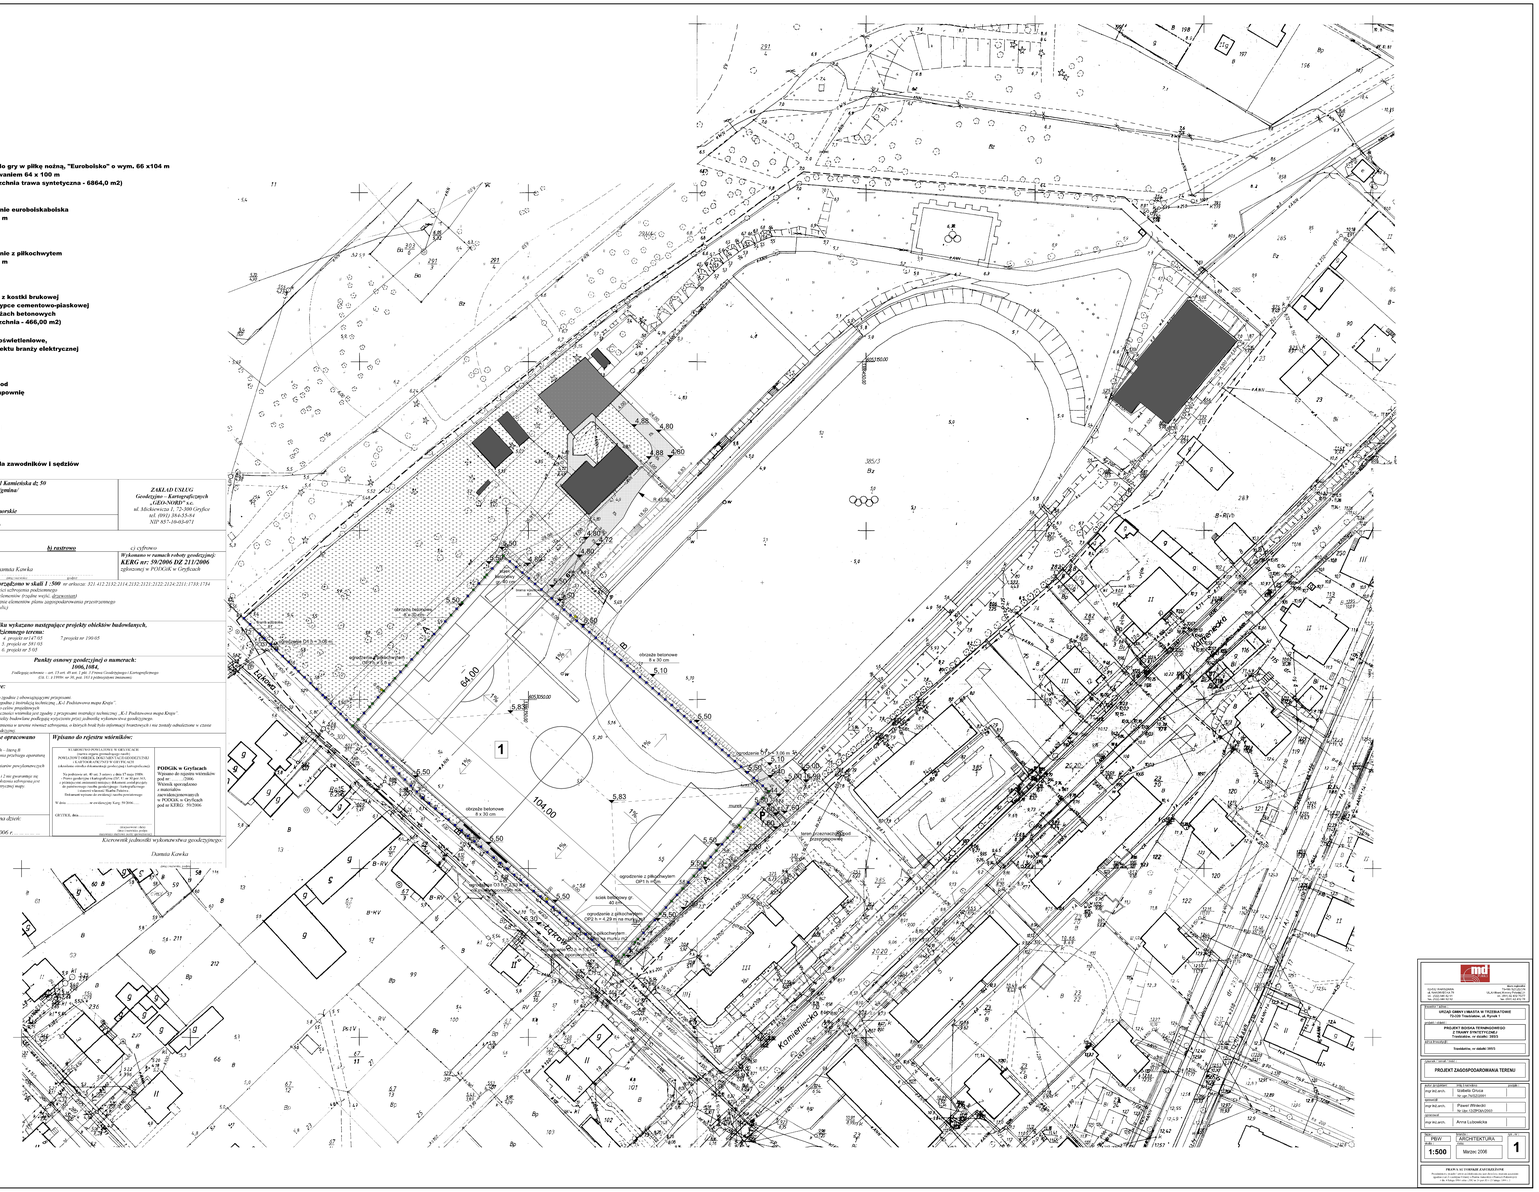
Kamieńska
Kamieńska
Kamieńska
64,00
104,00
1
ogrodzenie z piłkochwytem
h=5,00 m
ogrodzenie z piłkochwytem
h=5,00 m
ogrodzenie z piłkochwytem
h=5,00 m