


## OZNACZENIA DO ZMIANY STUDIUM

	GRANICA ZMIANY STUDIUM		OBSZARY POTENCJALNEJ LOKALIZACJI ELEKTROWNI WIAТРOWYCH ZGODNIE Z OBOWIĄZUJĄCYM MPZP
	TERENY ZAPLECZKA KOMUNIKACJI LOTNICZEJ		OBSZARY POTENCJALNEJ LOKALIZACJI ELEKTROWNI WIAТРOWYCH PO OPRACOWANIU MPZP
	REZERWA TERENU POD ROZWÓJ FUNKCJA OBECNA / FUNKCJA KIERUNKOWA		OBSZARY POTENCJALNEJ LOKALIZACJI ELEKTROWNI WIAТРOWYCH - LIKWIDOWANE W ZMIANIE STUDIUM
	TERENY DO REKULTYWACJI		GRANICE REZERWATÓW PRZYRODY (istn/proj)
	POLE GOLFOWE		STREFA OCHRONNA TERENU ZAMKNIĘTEGO - OPAD POCISKÓW
	HOTEL		OBZAR ZAGROŻONY WODAMI POWODZIOWYMI O PRAWDOPODOBIEŃSTWIE WYNOŚĄCYM 1%
	MIEDZYNARODOWA TRASA ROWEROWA NR 10 "HANZEATYCKA"		STREFA POLDERÓW ZALEWOWYCH
	TEREN I OBSZAR GÓRNICZY		GRANICE TERENÓW ZAMKNIĘTYCH
	ODMIERT ZLIKWIDOWANY		WAŁY PRZECIWPOWODZIOWE ISTNIEJĄCE
	ODMIERT GAZOWY EKSPLOATACYJNY		PLANOWANY PRZEBIEG ZACHODNIEGO OBEJŚCIA TRZEBIATOWA ZABEZPIELAJĄCEGO PRZED POWODZIĄ
	GRANICA UDOKUMENTOWANEGO ZŁOŻA SUROWCÓW		REZERWA TERENU POD ROZWÓJ SIECI DROGOWEJ
	GAZOZIĄGI KOPALNIANE		ZEJŚCIA I ZJAZDY TECHNICZNE NA PLAŻĘ ZGODNIE Z OBOWIĄZUJĄCYM MPZP
	GRANICE OBSZARÓW NATURA 2000		STREFY POTENCJALNEGO ZAGROŻENIA RUCHAMI MASOWYMI (OSUWISKA, ZSUWY I SPŁYWY ZBOCZOWE)
	REWITALIZACJA RZĘKI REGI		

ZALĄCZNIK NR 2  
DO UCHWAŁY NR XLVII/406/14  
RADY MIEJSKIEJ W TRZEBIATOWIE  
Z DNIA 29 MAJA 2014r.

PLAN SPORZĄDZIŁ  
BURMISTRZ MIASTA I GMINY TRZEBIATÓW

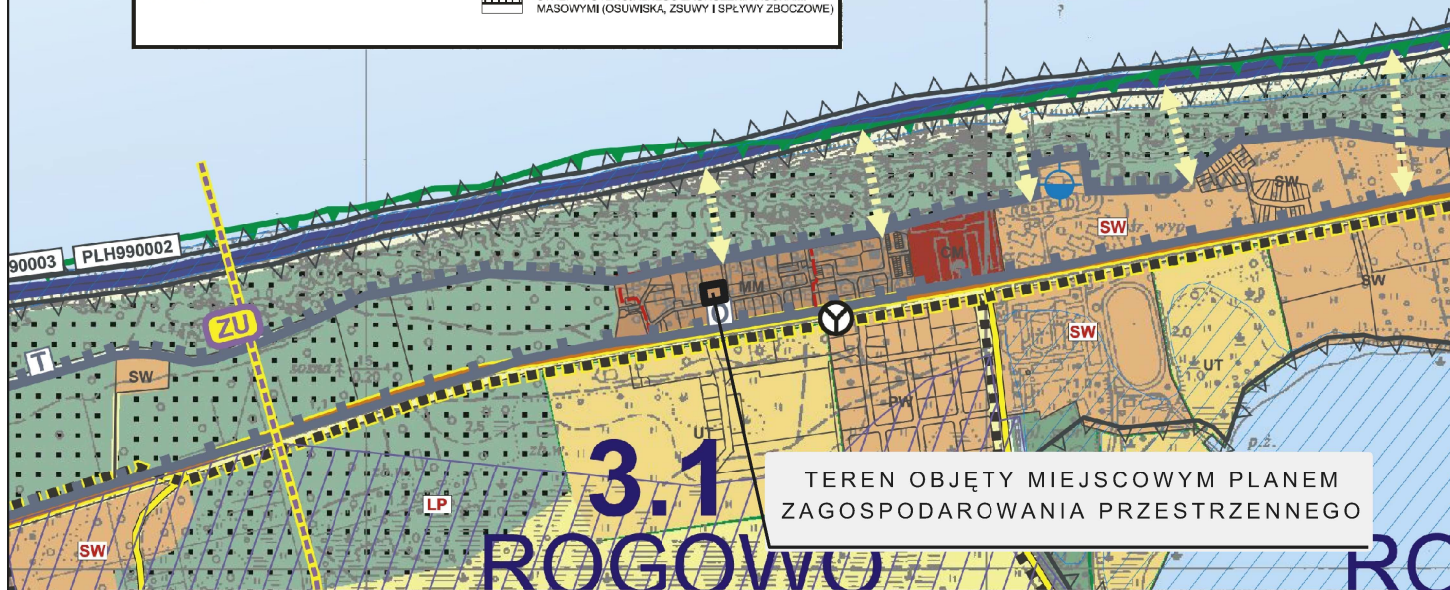

TEREN OBJĘTY MIEJSCOWYM PLANEM  
ZAGOSPODAROWANIA PRZESTRZENNEGO

## LEGENDA

UCHWAŁA NR XXIV/191/12 RADY MIEJSKIEJ W TRZEBIATOWIE Z DNIA 28 czerwiec 2012 r.

### OZNACZENIA:

#### TERENY MIESZKANIOWE

	MM	TERENY MIEJSKICH ZESPÓŁÓW ZABUDOWY
	PM	TERENY PODMIEJSKICH ZESPÓŁÓW ZABUDOWY
	SM	TERENY ŚRÓDMIEJSKICH ZESPÓŁÓW ZABUDOWY
	CM	TERENY CENTRALNE MIASTA I MIEJSCA KONCENTRACJI USŁUG
	IM	TERENY O FUNKCJI MIESZKANEJ
	RM	TERENY WIEJSKICH ZESPÓŁÓW ZABUDOWY
	CG	TERENY DLA POTRZEB POWSZECHNYCH

#### TERENY WYPOCZYNKOWE

	PW	TERENY ZABUDOWY PENSIONATOWEJ
	SW	TERENY SPECJALNE SŁUŻĄCE WYPOCZYNKOWI
	UT	TERENY OBIEKTÓW I URZĄDZEŃ TURYSTYCZNYCH I SPORTOWYCH

#### TERENY GOSPODARSTWA I TECHNICZNE

	PS	TERENY PRODUKCYJNE I SKŁADOWE
	PP	TERENY PRZEMYSŁOWE
	PR	TERENY ZAKŁADÓW PRODUKCJI ROLNEJ
	TT	TERENY TECHNICZNE
	TP	TERENY PORTÓW I PRZYSTANI
	TS	TERENY SPECJALNE

#### TERENY KOMUNIKACJI

	KS	TERENY KOMUNIKACJI DROGOWEJ
	KK	TERENY KOMUNIKACJI KOLEJOWEJ

#### TERENY NIEBUDOWLANE

	LS	TERENY LASÓW
	WO	TERENY WÓD OTWARTYCH
	TO	TERENY LASÓW OCHRONNYCH
	TO	TERENY OTWARTÉ
	PL	TERENY DO ZALEBIENIA
	PL	TERENY WYDM I PLAŻY

#### TERENY ZIELENI URZĄDZONEJ

	ZP	TERENY PARKÓW I SKWERÓW
	ZC	TERENY CMENTARZY
	LP	TERENY PARKÓW LEŚNYCH

### TERENY ROLNE

	RP	TERENY UPRĄW POŁOWYCH
	RZ	TERENY UŻYTKÓW ZIEŁONYCH
	RD	TERENY OGRODÓW DZIAŁKOWYCH
	RO	TERENY SĄDÓW I OGRODÓW
	Rz	TERENY NIEUŻYTKÓW

### WAŻNIEJSZE ELEMENTY ZAGOSPODAROWANIA (ISTNIEJĄCE I PROJEKTOWANE)

	PARKI
	OCHOTNICZA STRAŻ POŻARNA
	KOŚCIOŁY, KAPLICE
	KINA
	BIBLIOTEKI I PUNKTY BIBLIOTECZNE
	OŚRODKI KULTURY
	OŚRODKI SPORTU I REKREACJI, BOISKA
	POSTERUNEK POLICJI
	SKLEPY
	PRZEDSZKOLA
	SZKOŁY PODSTAWOWE
	GIMNAZJA
	SZKOŁY ŚREDNIE
	POCZTA, AGENCJA POCZTOWA
	ADMINISTRACJA
	ŚWIETLICE, KLUBY
	WIEJSKIE OŚRODKI EDUKACYJNO - INF.
	MUZEUM REGIONALNE
	CMENTARZE
	OŚRODEK ZDROWIA
	OGÓTOWIE RATUNKOWE
	OŚRODEK POMOCY SPOŁECZNEJ
	DWORZEC KOLEJOWY I AUTOBUSOWY
	PRZYSTANKI SAMOCHODOWEJ KOMUNIKACJI ZBIOROWEJ
	LEŚNICZÓWKA

### ELEMENTY OBSŁUGI RUCHU TURYSTYCZNEGO

	POLA NAMIOTOWE I KAMPINGI
	PORT JACHTOWY MRZEŻYNO
	PRZYSTAN JACHTOWA
	PRZYSTAN ŻEGLUGI PASAŻERSKIEJ
	PORT RYBACKI
	STANICA WODNA
	STANOWISKA WĘDKARSKIE
	KAPIELISKA
	WOSKA REKREACYJNA
	LOTNISKO SPORTOWE
	OŚRODEK JEJZDZIECKI
	GOSPODARSTWA AGROTURYSTYCZNE
	INFORMACJA TURYSTYCZNA
	SERWIS ROWEROWY/WYPOŻYCZALNIA

### PROPONOWANE FORMY OCHRONY PRZYRODY

	GRANICA OBSZARU CHRONIONEGO KRAJOBRAZU "SZCZĘCINSKI PAS NADMORSKI"
	GRANICA NADMORSKIEGO PARKU KRAJOBRAZOWEGO
	GRANICA ZESPÓŁU PRZYRODNICZO - KRAJOBRAZOWEGO "ODJANA REGA"
	GRANICE REZERWATÓW PRZYRODY
	GRANICE UŻYTKÓW EKOLOGICZNYCH
	REZERWAT PRZYRODY
	UŻYTEK EKOLOGICZNY
	POMNIK PRZYRODY - ISTNIEJĄCY/PROJEKTOWANY
	CENNE ALIEJE - OBSADZENIA PRZYRODZNE

### ELEMENTY INFRASTRUKTURY TECHNICZNEJ

	GAZOZIĄG WC - ISTNIEJĄCY
	GAZOZIĄG WC - PROJEKTOWANY
	WŁĘCIA WODY
	GRANICE OCHRONY WŁÓD WODY: BEZPOŚREDNIA I POŚREDNIA
	LINIA ENERGETYCZNA WN
	GŁÓWNY PUNKT ZASILANIA
	OCZYSZCZALNIA ŚCIEKÓW
	GŁÓWNE POMPOWNE ŚCIEKÓW
	STACJA POMP
	PROJEKTOWANY ZESPÓŁ ZAPOROWO-UPŁYTOWY

### KOMUNIKACJA

	DRUGI GŁÓWNE
	DROGI ZBIORCZE
	DROGI LOKALNE I DOJAZDOWE
	POZOSTAŁE DROGI I ULICE
	GŁÓWNE TRASY ROWEROWE
	LINE KOLEJOWE
	LINE KOLEJ WAKOWOROWEJ

### INNE GRANICE

	GRANICE JEDNOSTEK FUNKCJONALNO-PRZESTRZENNYCH
	GRANICE WYDZIELEN WĘWNETRZNYCH
	GRANICE STREF VII OCHRONY ARCHEOL.
	GRANICE STREF VII OCHRONY ARCHEOL.
	GRANICA PASA TRZYMOSKIEGO BRZEGU WÓD MORSKICH
	GRANICA PASA OCHRONNEGO BRZEGU WÓD MORSKICH
	GRANICE PORTÓW
	GRANICA OBSZARU GÓRNICZEGO

### GRANICE STREF OCHRONY KONSERWATORSKIEJ

	STREFA A
	STREFA B
	STREFA E
	STREFA K

SKALA 1:25 000



STOWARZYSZENIE PRACOWNI AUTORSKICH  
74-034 Szczecin, ul. Bałtycka 10, tel. (91) 85 363 47