


Wyrys z mapy ewidencyjnej

Skala 1:1000

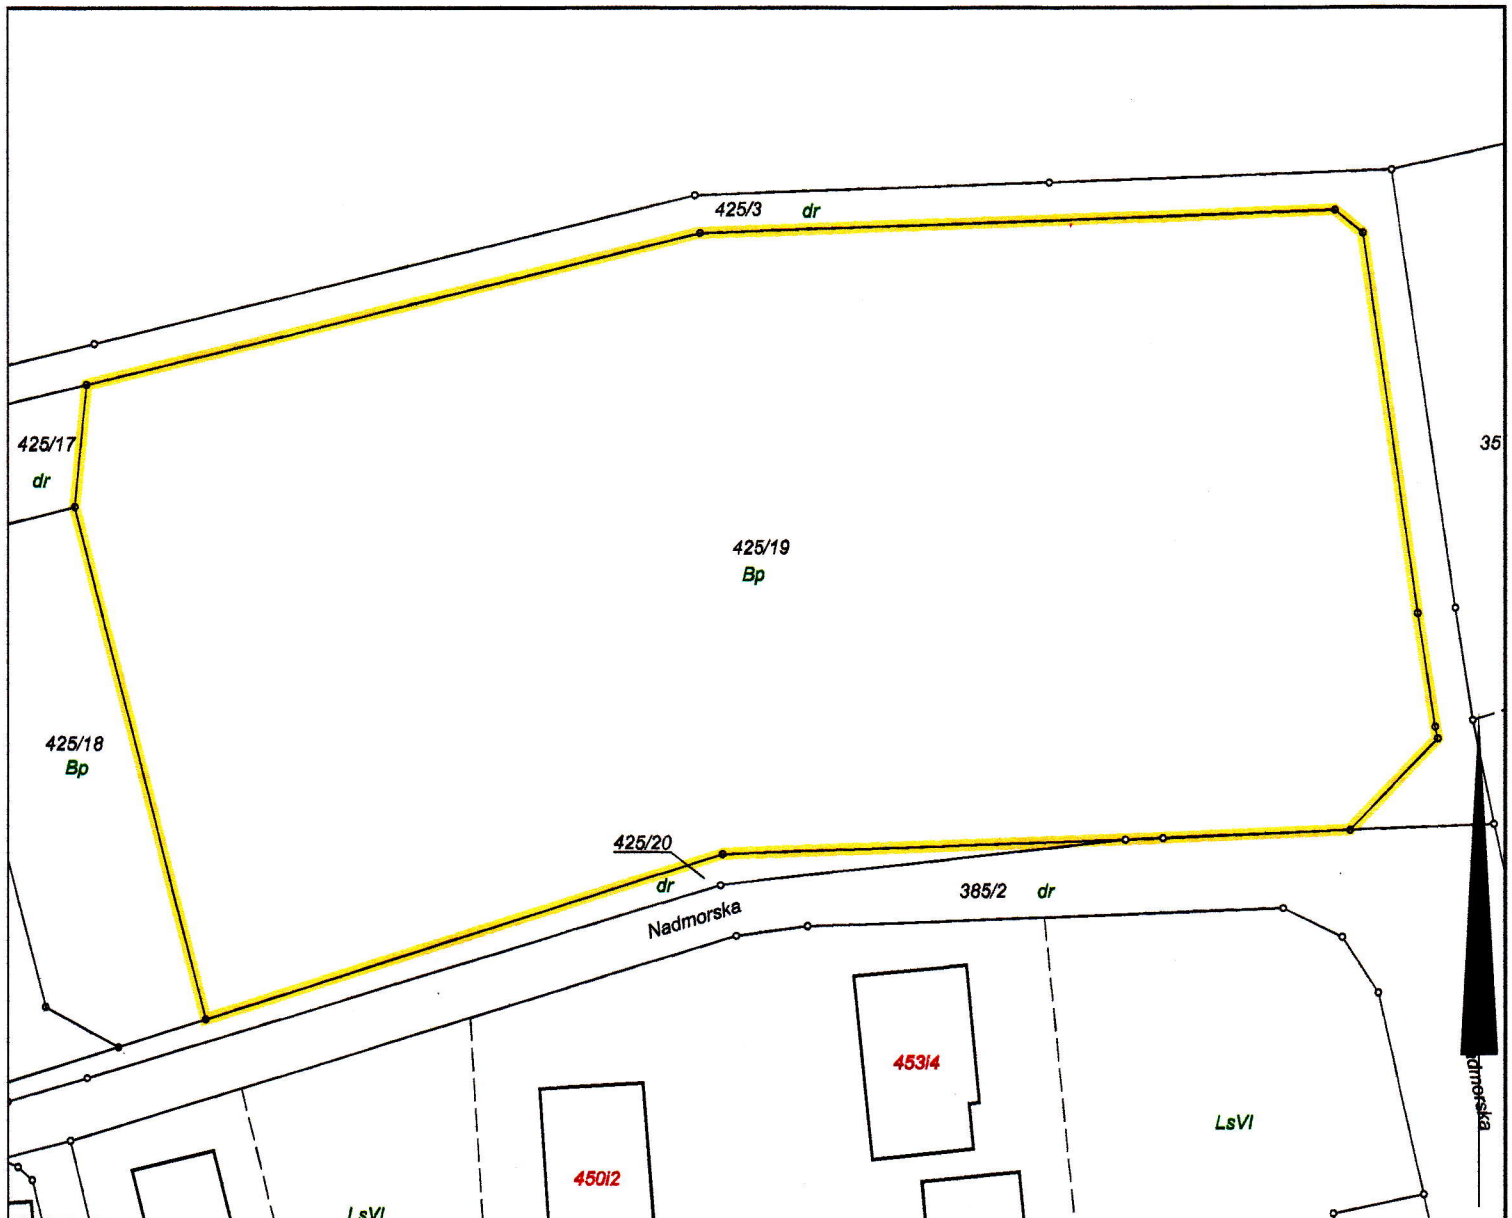

Powiatowy Ośrodek Dokumentacji
Geodezyjnej i Kartograficznej
w Gryficach
ul. Dworcowa 23

Wykonał Zbigniew Krzemiński

podpis wykonawcy
St. GEODETA
ds. zad. geod. i kart.
Zbigniew Krzemiński
Poz. M.C.P. i B. Nr. 15518

dn. 01-08-2014 r.



Adnotacje

Na podstawie operatu
KERGA.dz./Ks.rob./ P.3205.2014.1510.

Dokument niniejszy jest przeznaczony do
dokonania wpisu w księdze wieczystej

z up. STAROSTY

Andrzej Olszak
DIREKTOR
Poz. M.C.P. i B. Nr. 11240

dn. 01-08-2014 r.