


ZAŁĄCZNIK DO UCHWAŁY NR XIV/ 126 /15
RADY MIEJSKIEJ W TRZEBIATOWIE
Z DNIA 26 listopada 2015 r.

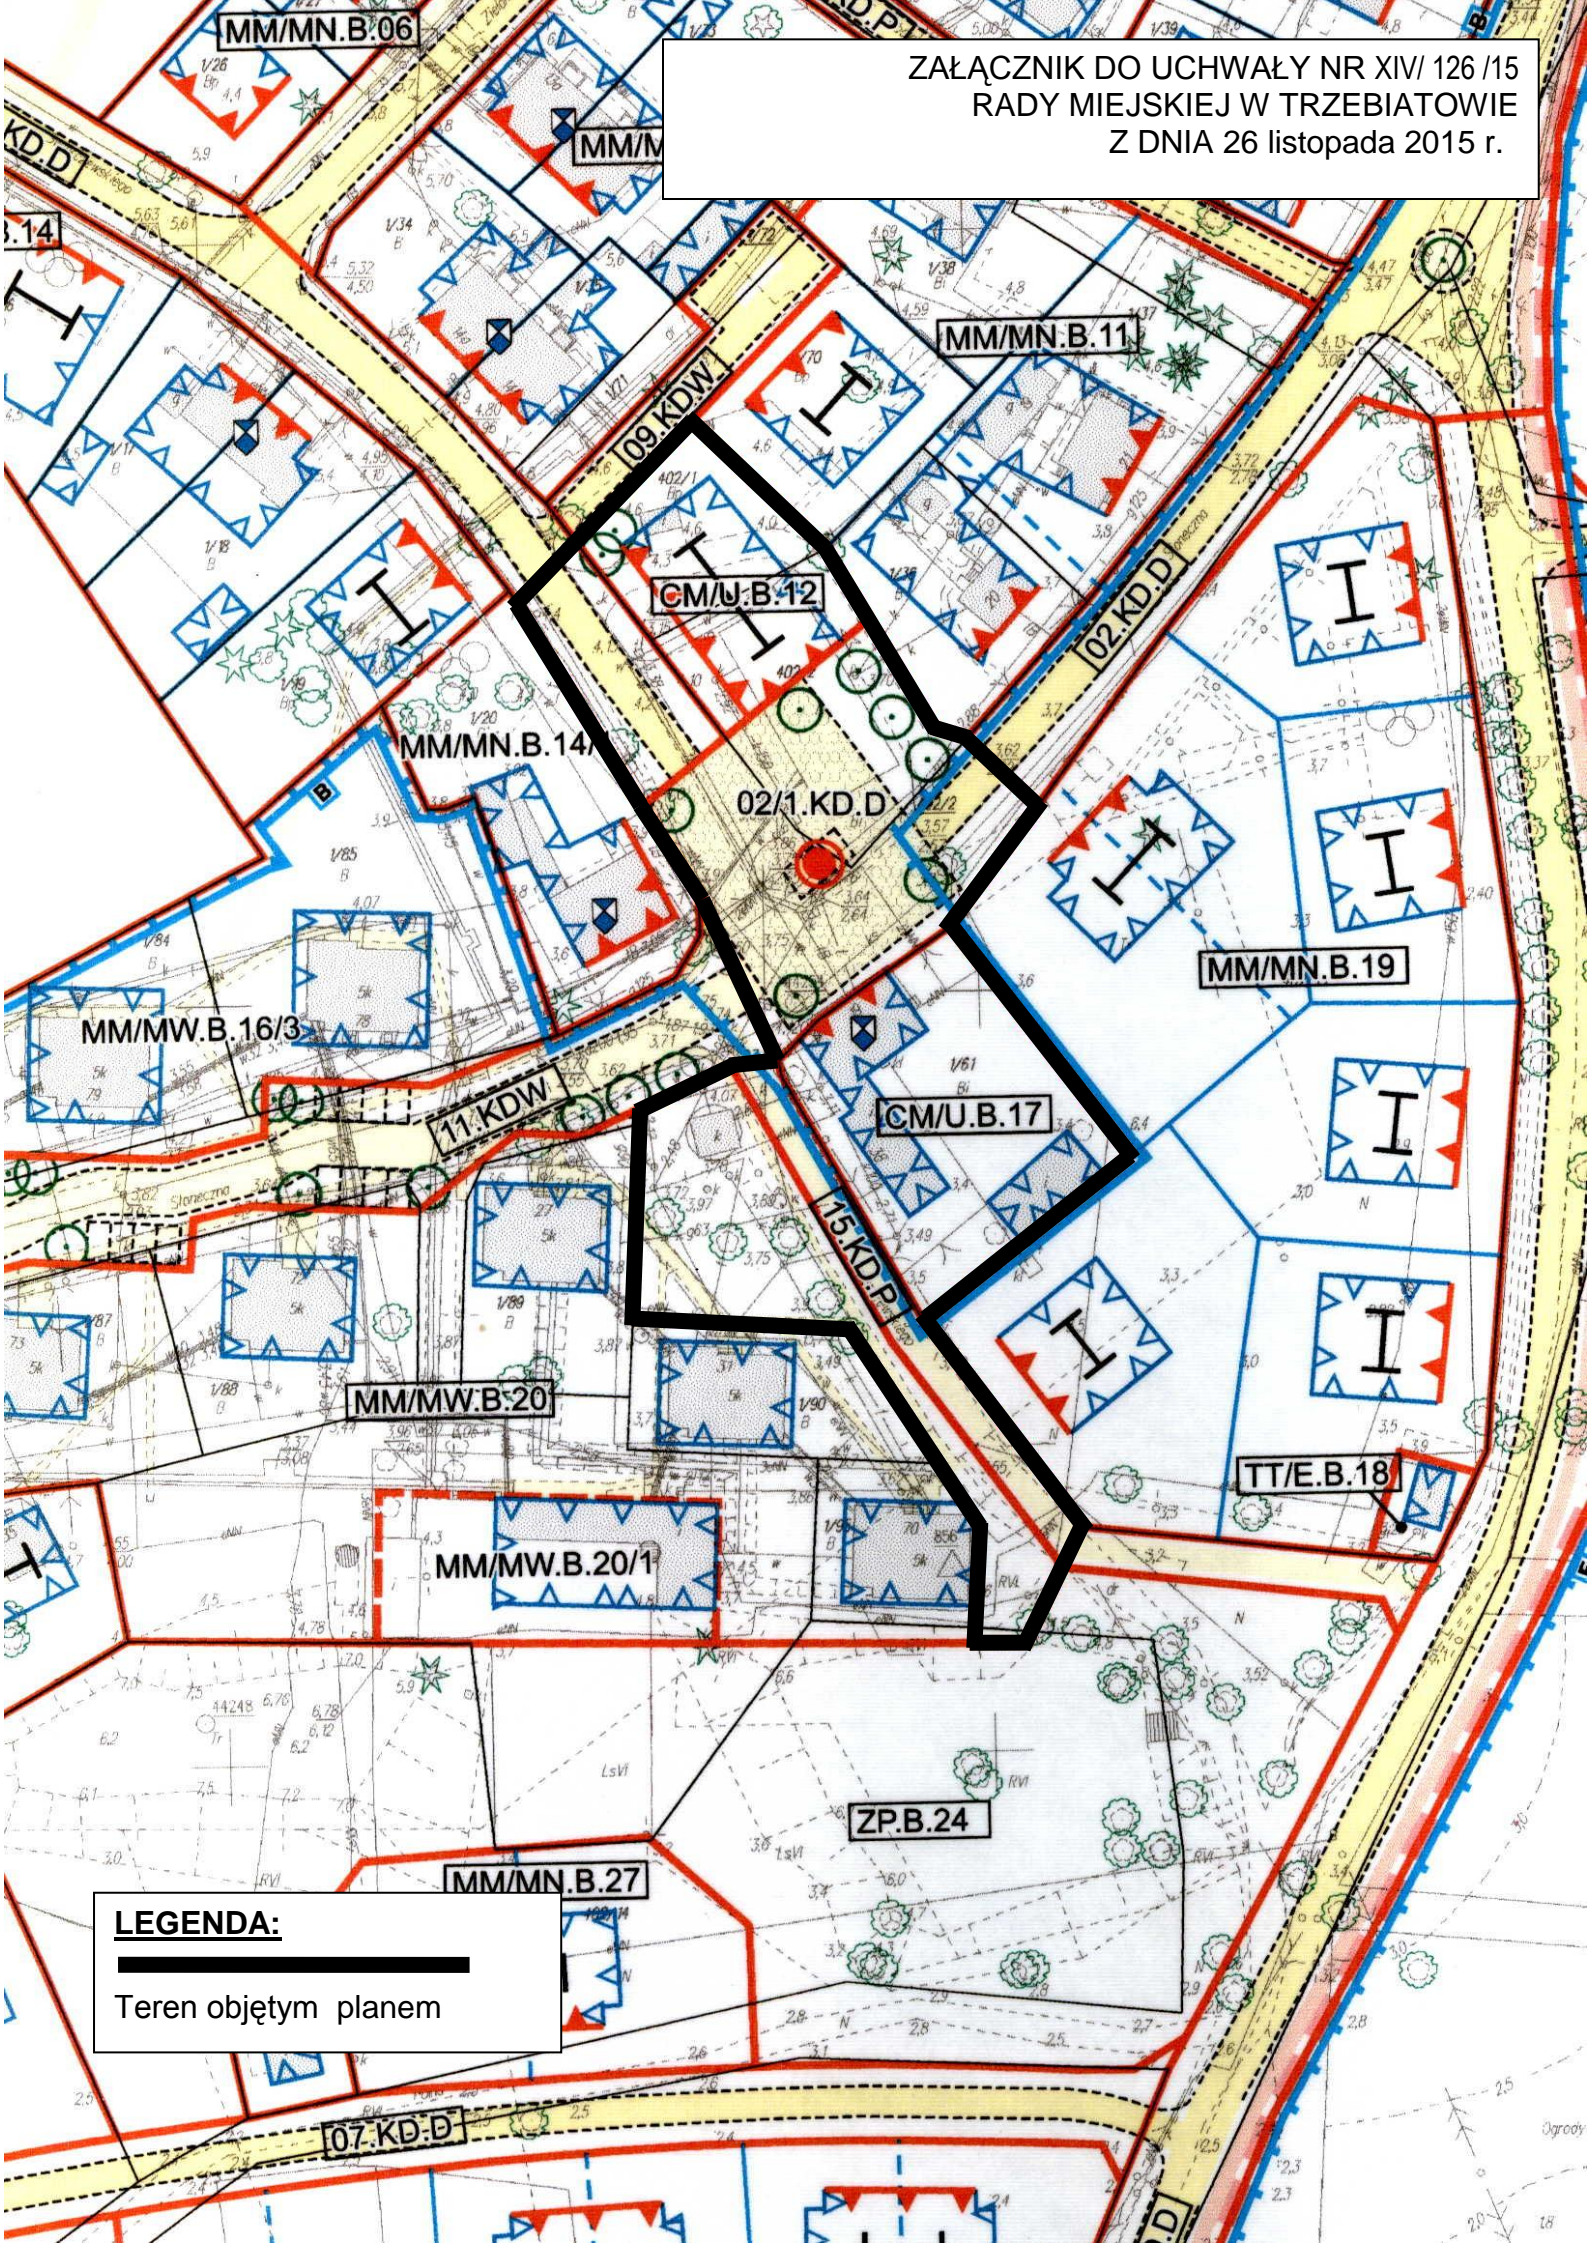

LEGENDA:

 Teren objętym planem