
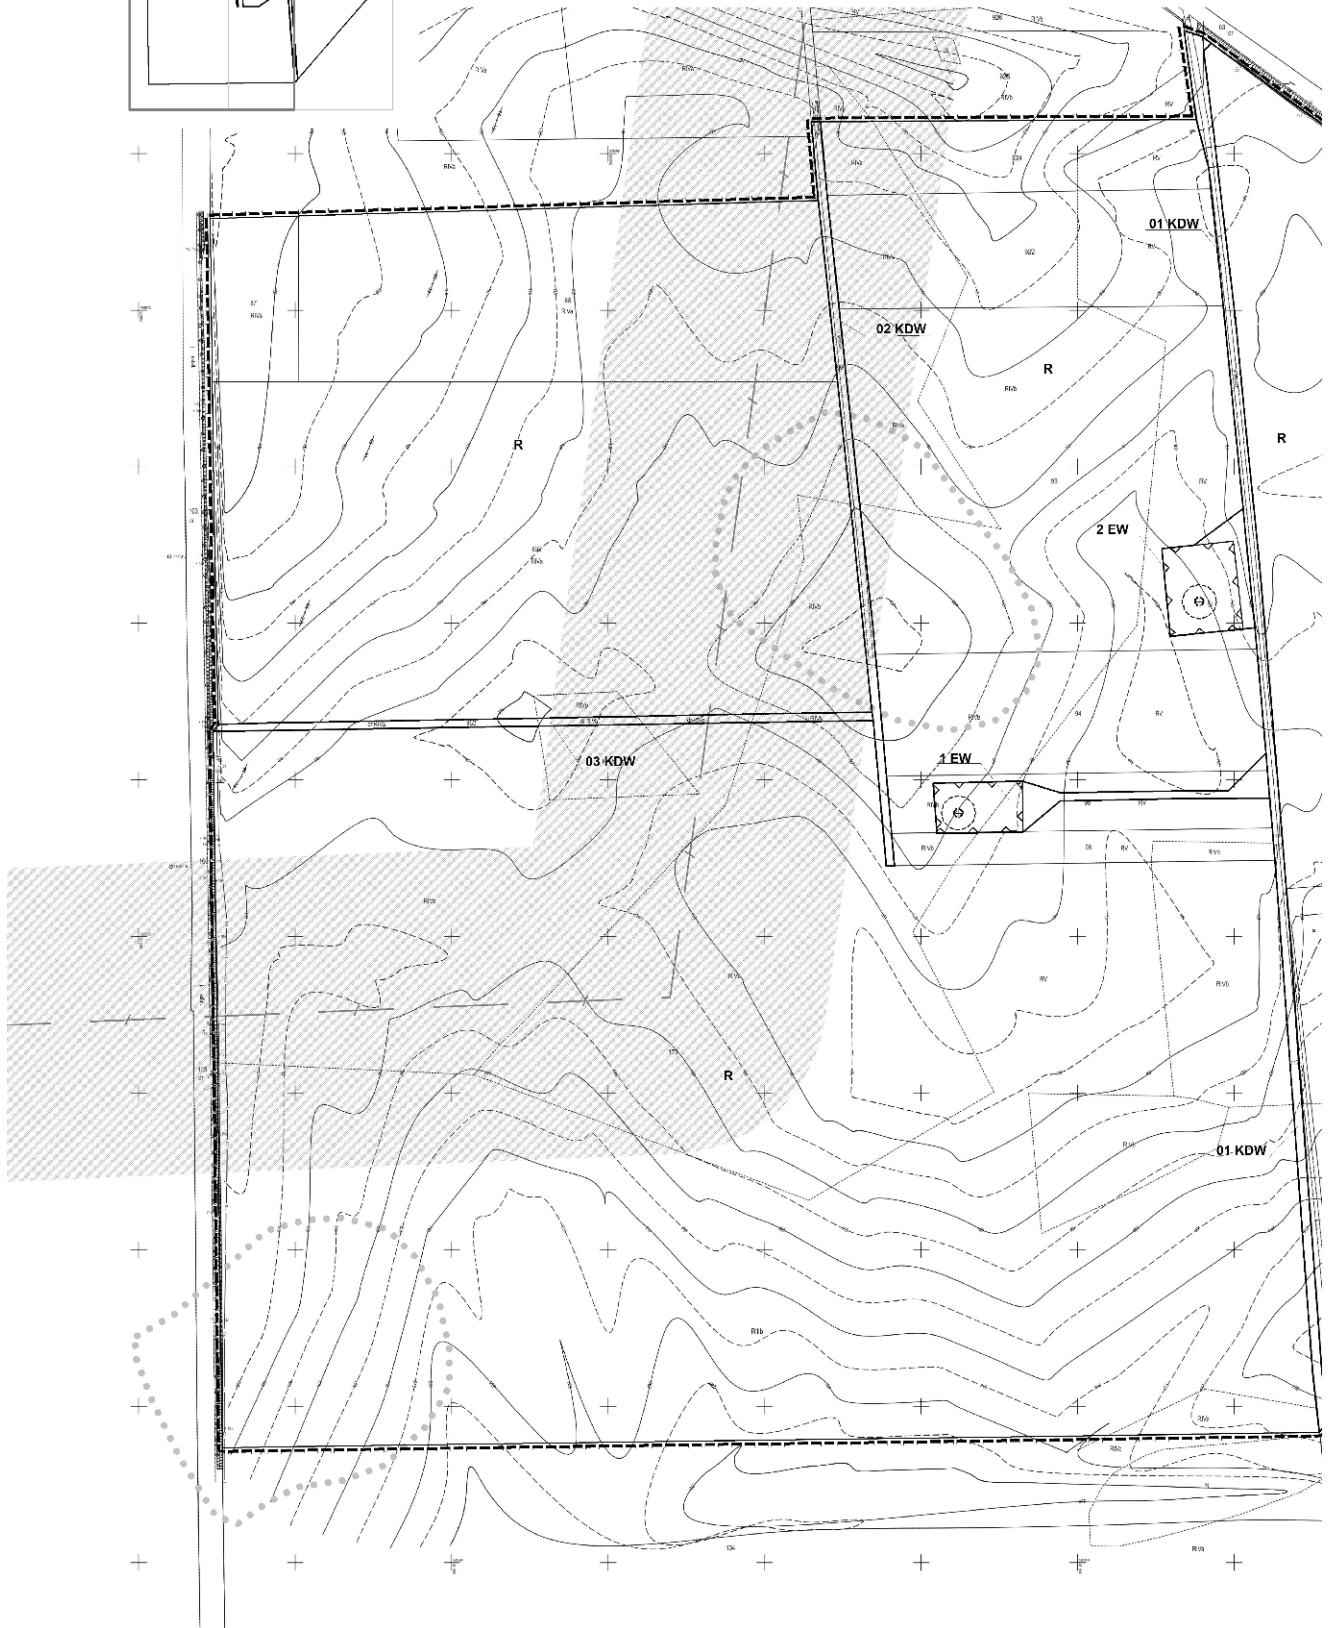


MIEJSKOWY PLAN ZAGOSPODAROWANIA PRZESTRZENNEGO  
DLA OBSZARU LOKALIZACJI ELEKTROWNI WIATROWYCH  
OBRĘB: MIROSLAWICE

skala 1:1000

0 10 20 30 40 m

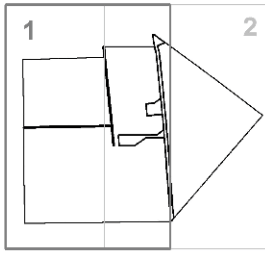

MIEJSKOWY PLAN ZAGOSPODAROWANIA PRZESTRZENNEGO  
DLA OBSZARU LOKALIZACJI ELEKTROWNİ WIATROWYCH  
OBRĘB: MIROSŁAWICE

skala 1:1000

