


ZAŁĄCZNIK NR 9 DO UCHWAŁY NR XXVI/ 254 /16
RADY MIEJSKIEJ W TRZEBIATOWIE
Z DNIA 27 PAŹDZIERNIKA 2016 R.

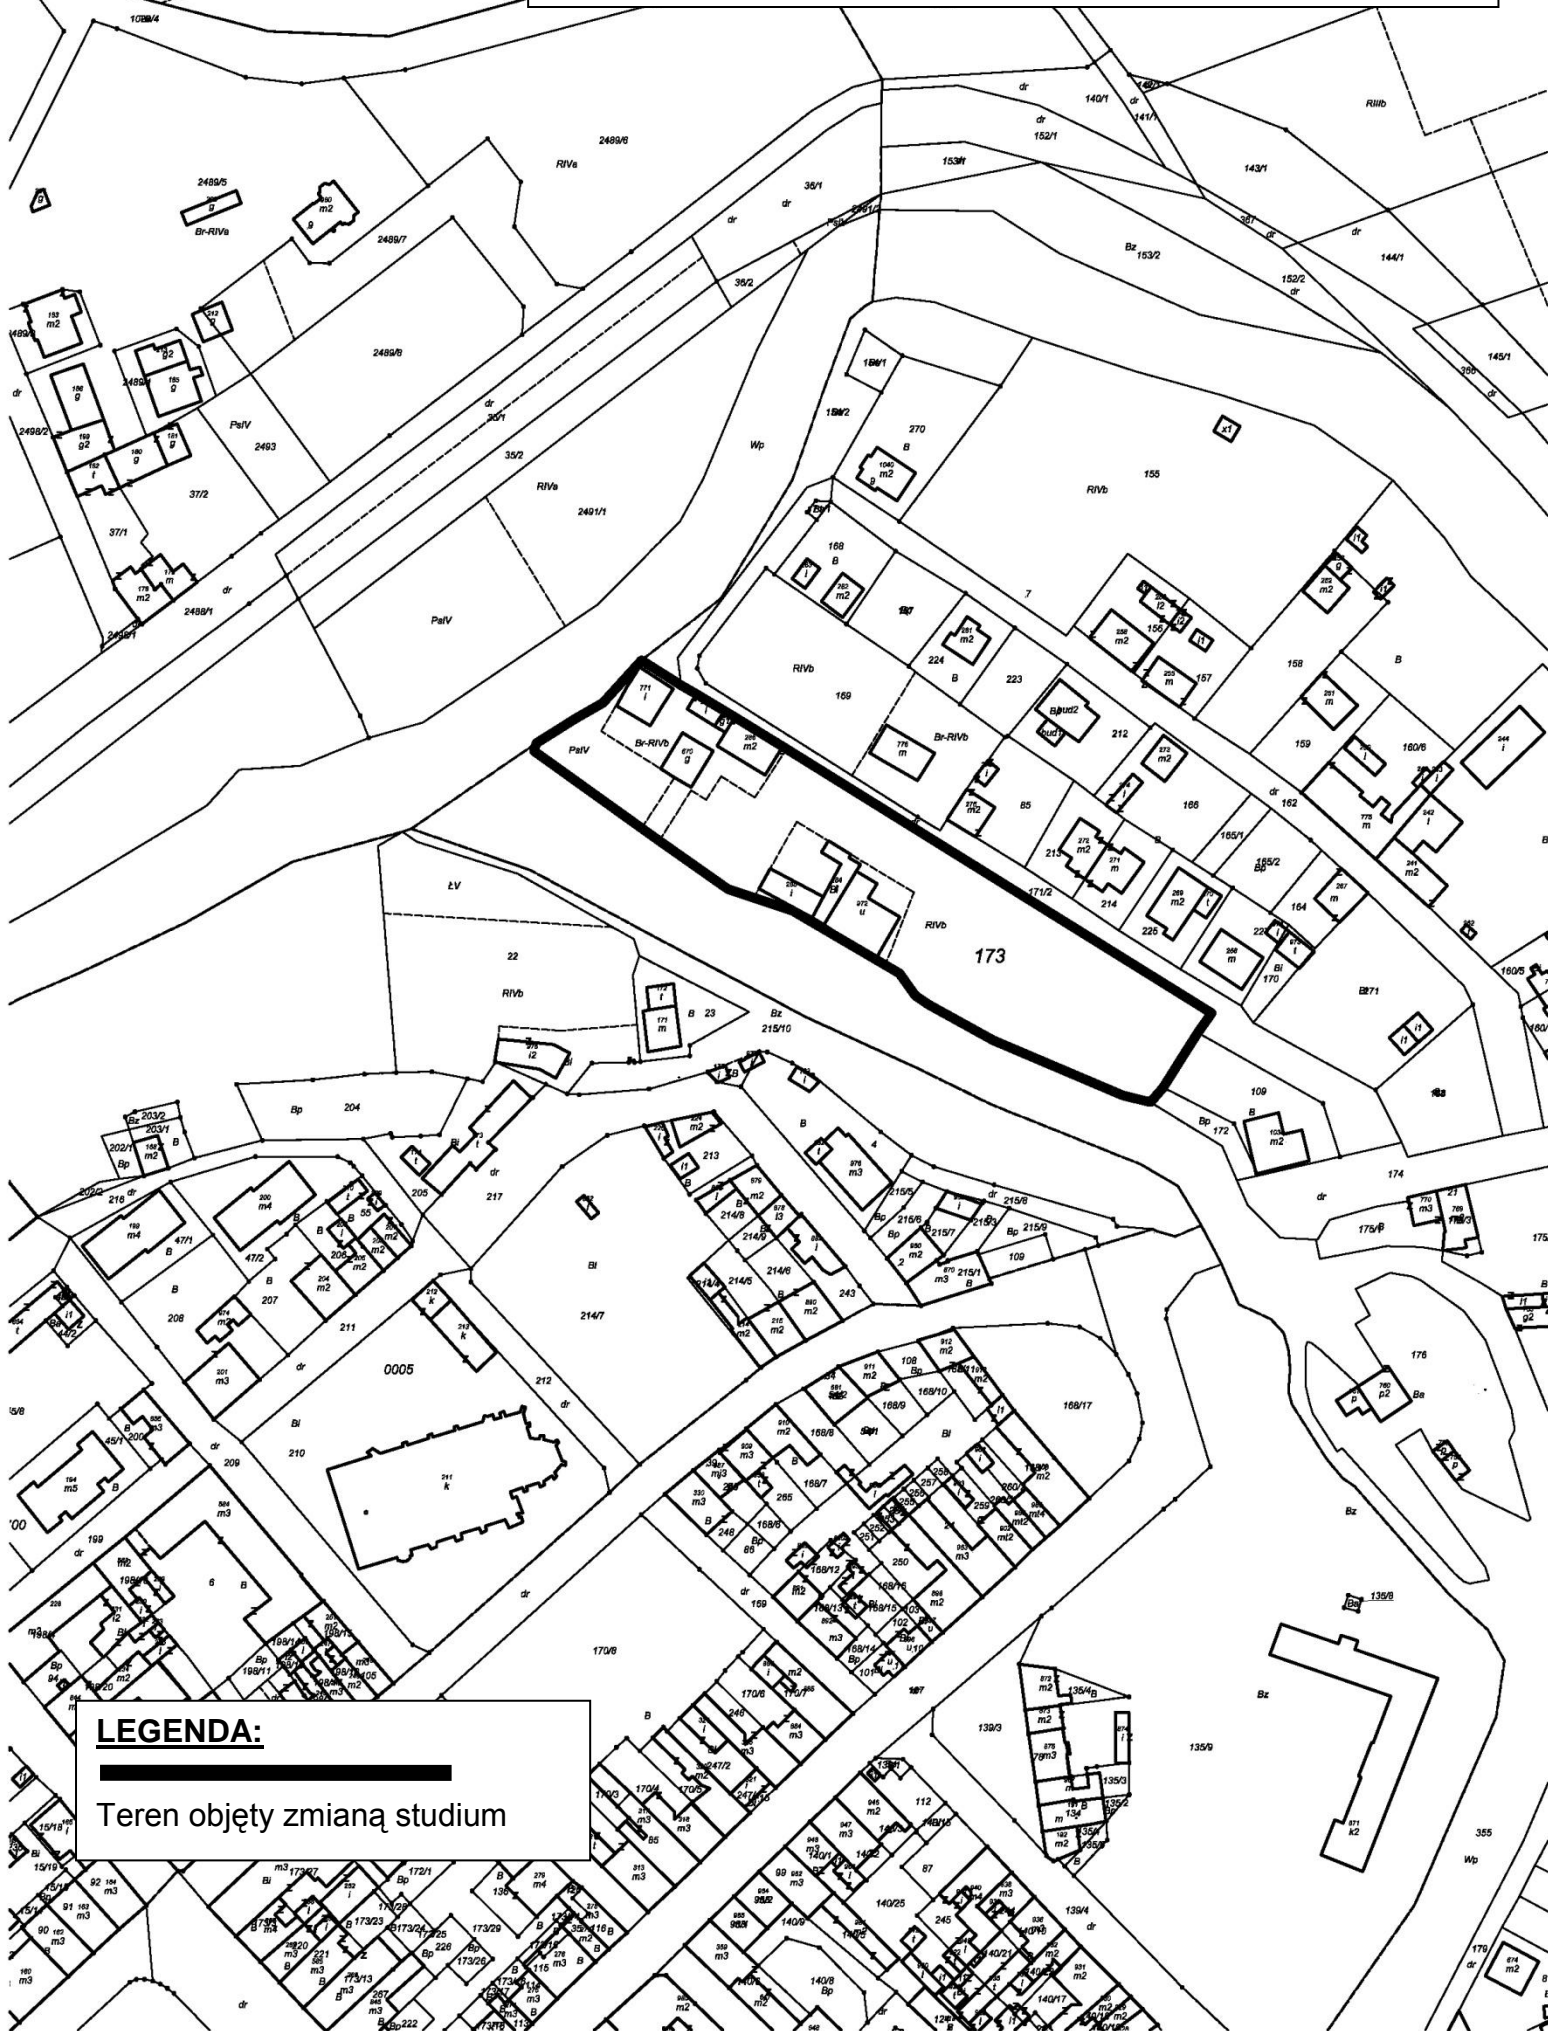

LEGENDA:

Teren objęty zmianą studium