


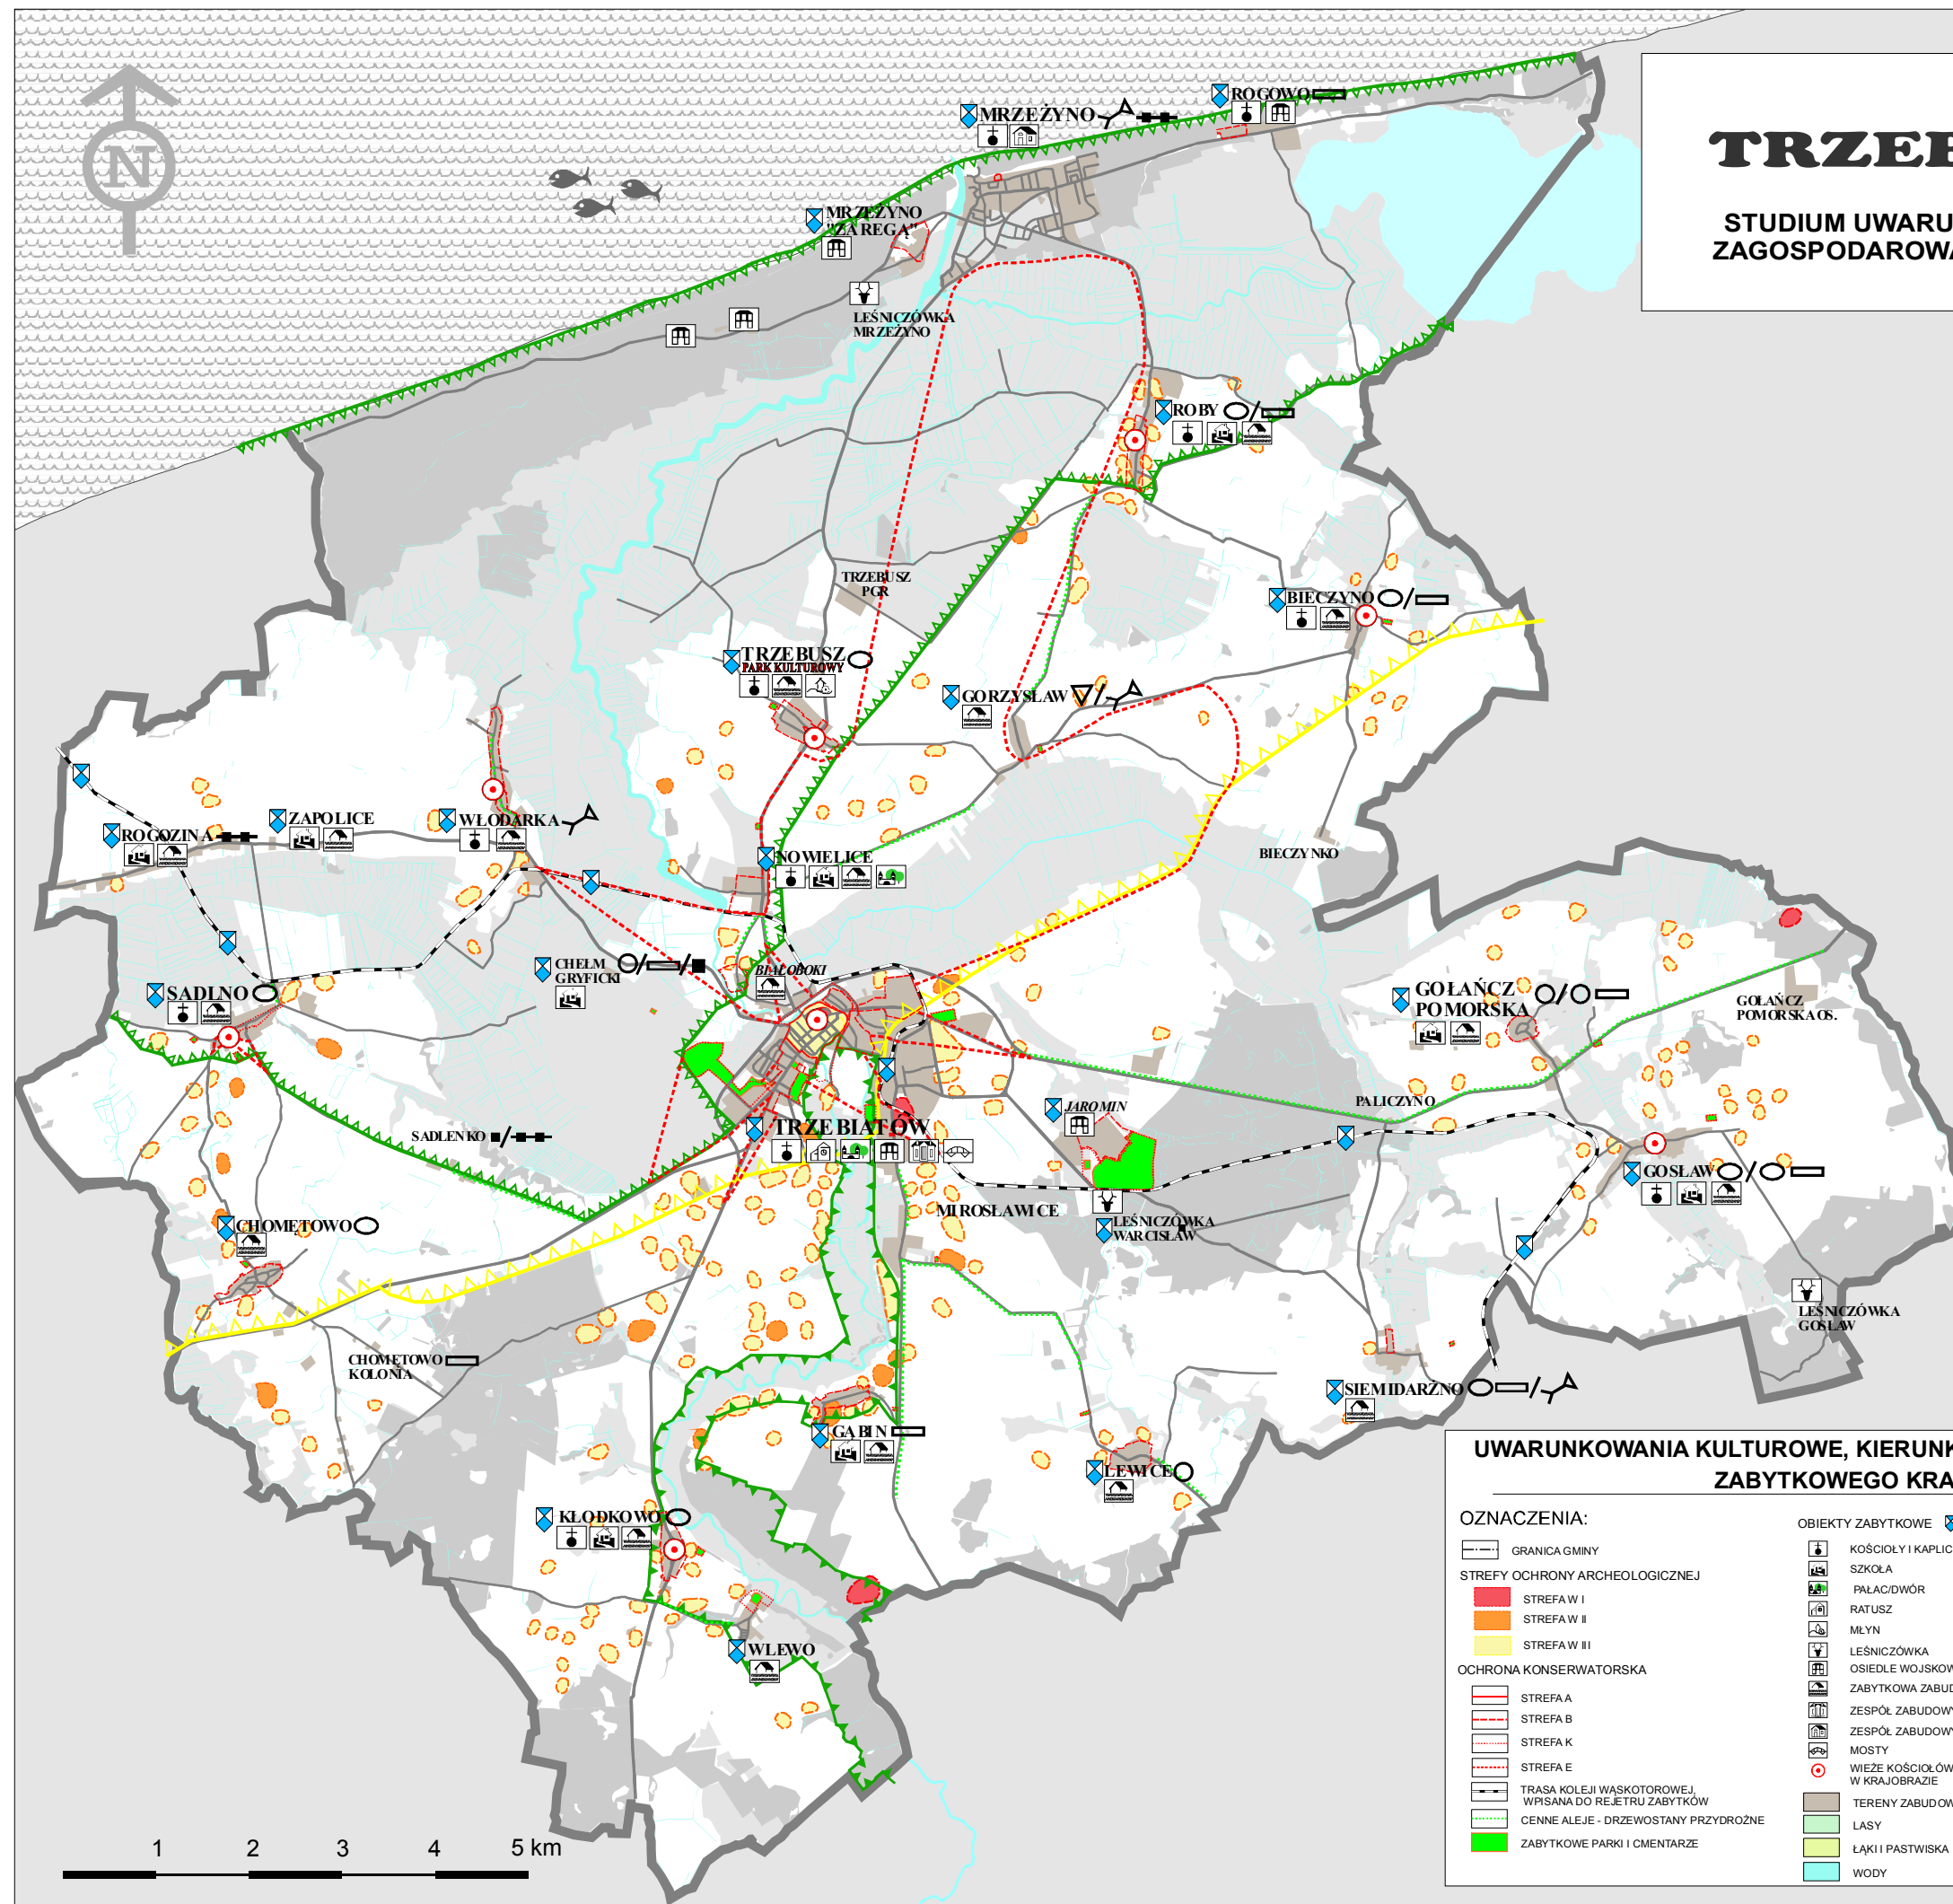

TRZEBIATÓW

STUDIUM UWARUNKOWAŃ I KIERUNKÓW
ZAGOSPODAROWANIA PRZESTRZENNEGO



UWARUNKOWANIA KULTUROWE, KIERUNKI KSZTAŁTOWANIA I OCHRONY ZABYTKOWEGO KRAJOBRAZU

Nr 8

OZNACZENIA:

- GRANICA GMINY
- STREFY OCHRONY ARCHEOLOGICZNEJ
 - STREFA W I
 - STREFA W II
 - STREFA W III
- OCHRONA KONSERWATORSKA
 - STREFA A
 - STREFA B
 - STREFA K
 - STREFA E
- TRASA KOLEJI WĄSKOTOROWEJ, WPISANA DO REJTRU ZABYTKÓW
- CENNE ALEJE - DRZEWOSTANY PRZYRODNE
- ZABYTKOWE PARKI I CMENTARZE

- OBIEKTY ZABYTKOWE
 - KOŚCIOŁY I KAPLICE
 - SZKOŁA
 - PAŁAC/DWÓR
 - RATUSZ
 - MŁYN
 - LEŚNICZÓWKA
 - OSIEDLE WOJSKOWE
 - ZABYTKOWA ZABUDOWA WIEJSKA
 - ZESPÓŁ ZABUDOWY MIEJSKIEJ
 - ZESPÓŁ ZABUDOWY JEDNORODZINNEJ
 - MOSTY
 - WIEŻE KOŚCIOŁÓW EKSPONOWANE W KRAJOBRAZIE
- TERENY ZABUDOWANE
- LASY
- ŁĄKI I PASTWISKA
- WODY

- PRZEKSZTAŁCENIA UKŁADÓW WSI
 - OKOLNICA
 - OWALNICA
 - ZAUŁKOWA
 - ULICÓWKA
 - WIELODROŻNICA
 - ŁAŃCUCHÓWKA
 - JEDNOKILKUZAGRODOWA
- ELEMENTY OCHRONY PRZYRODY I KRAJOBRAZU
 - OBSZAR CHRONIONEGO KRAJOBRAZU "SZCZEGIŃSKI PAS NADMORSKI"
 - NADMORSKI PARK KRAJOBRAZOWY
 - ZESPÓŁ PRZYRODNICZO-KRAJOBRAZOWY "DOLINA REGI"



STOWARZYSZENIE PRACOWNI AUTORSKICH
71-034 Szczecin, ul. Borkowa 10, NIP 661-001-48-359-47