


ZAŁĄCZNIK NR 2 DO UCHWAŁY NR XXXI/ 301 /17
RADY MIEJSKIEJ W TRZEBIATOWIE
z dnia 23 lutego 2017 r.

2/50

PsIII

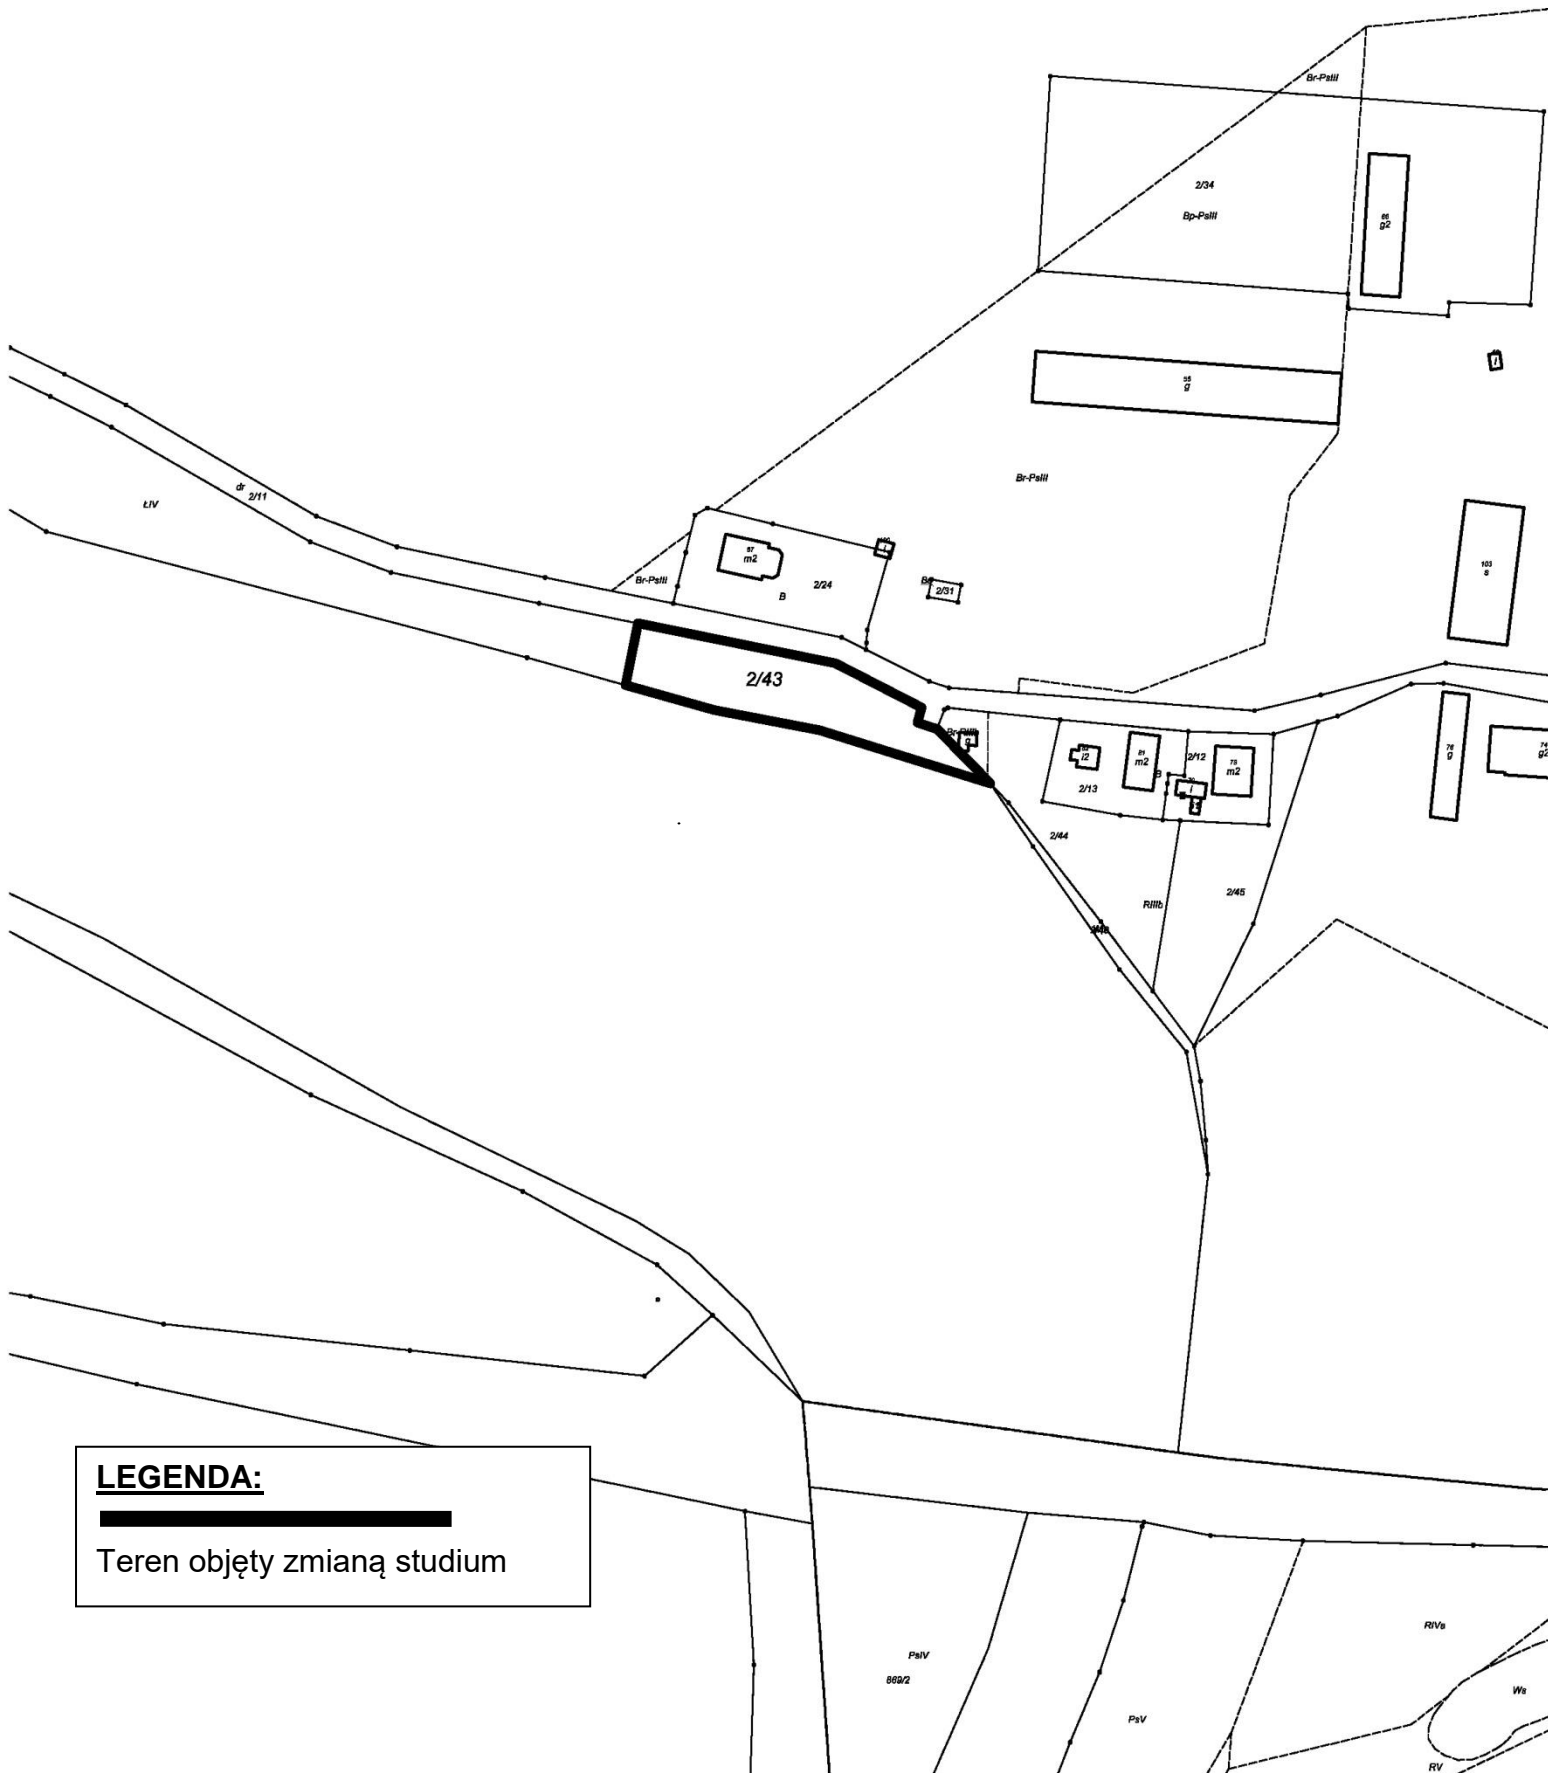

LEGENDA:

Teren objęty zmianą studium