



ZAŁĄCZNIK NR 7 DO UCHWAŁY NR XXXI/ 301 /17
RADY MIEJSKIEJ W TRZEBIATOWIE
z dnia 23 lutego 2017 r.

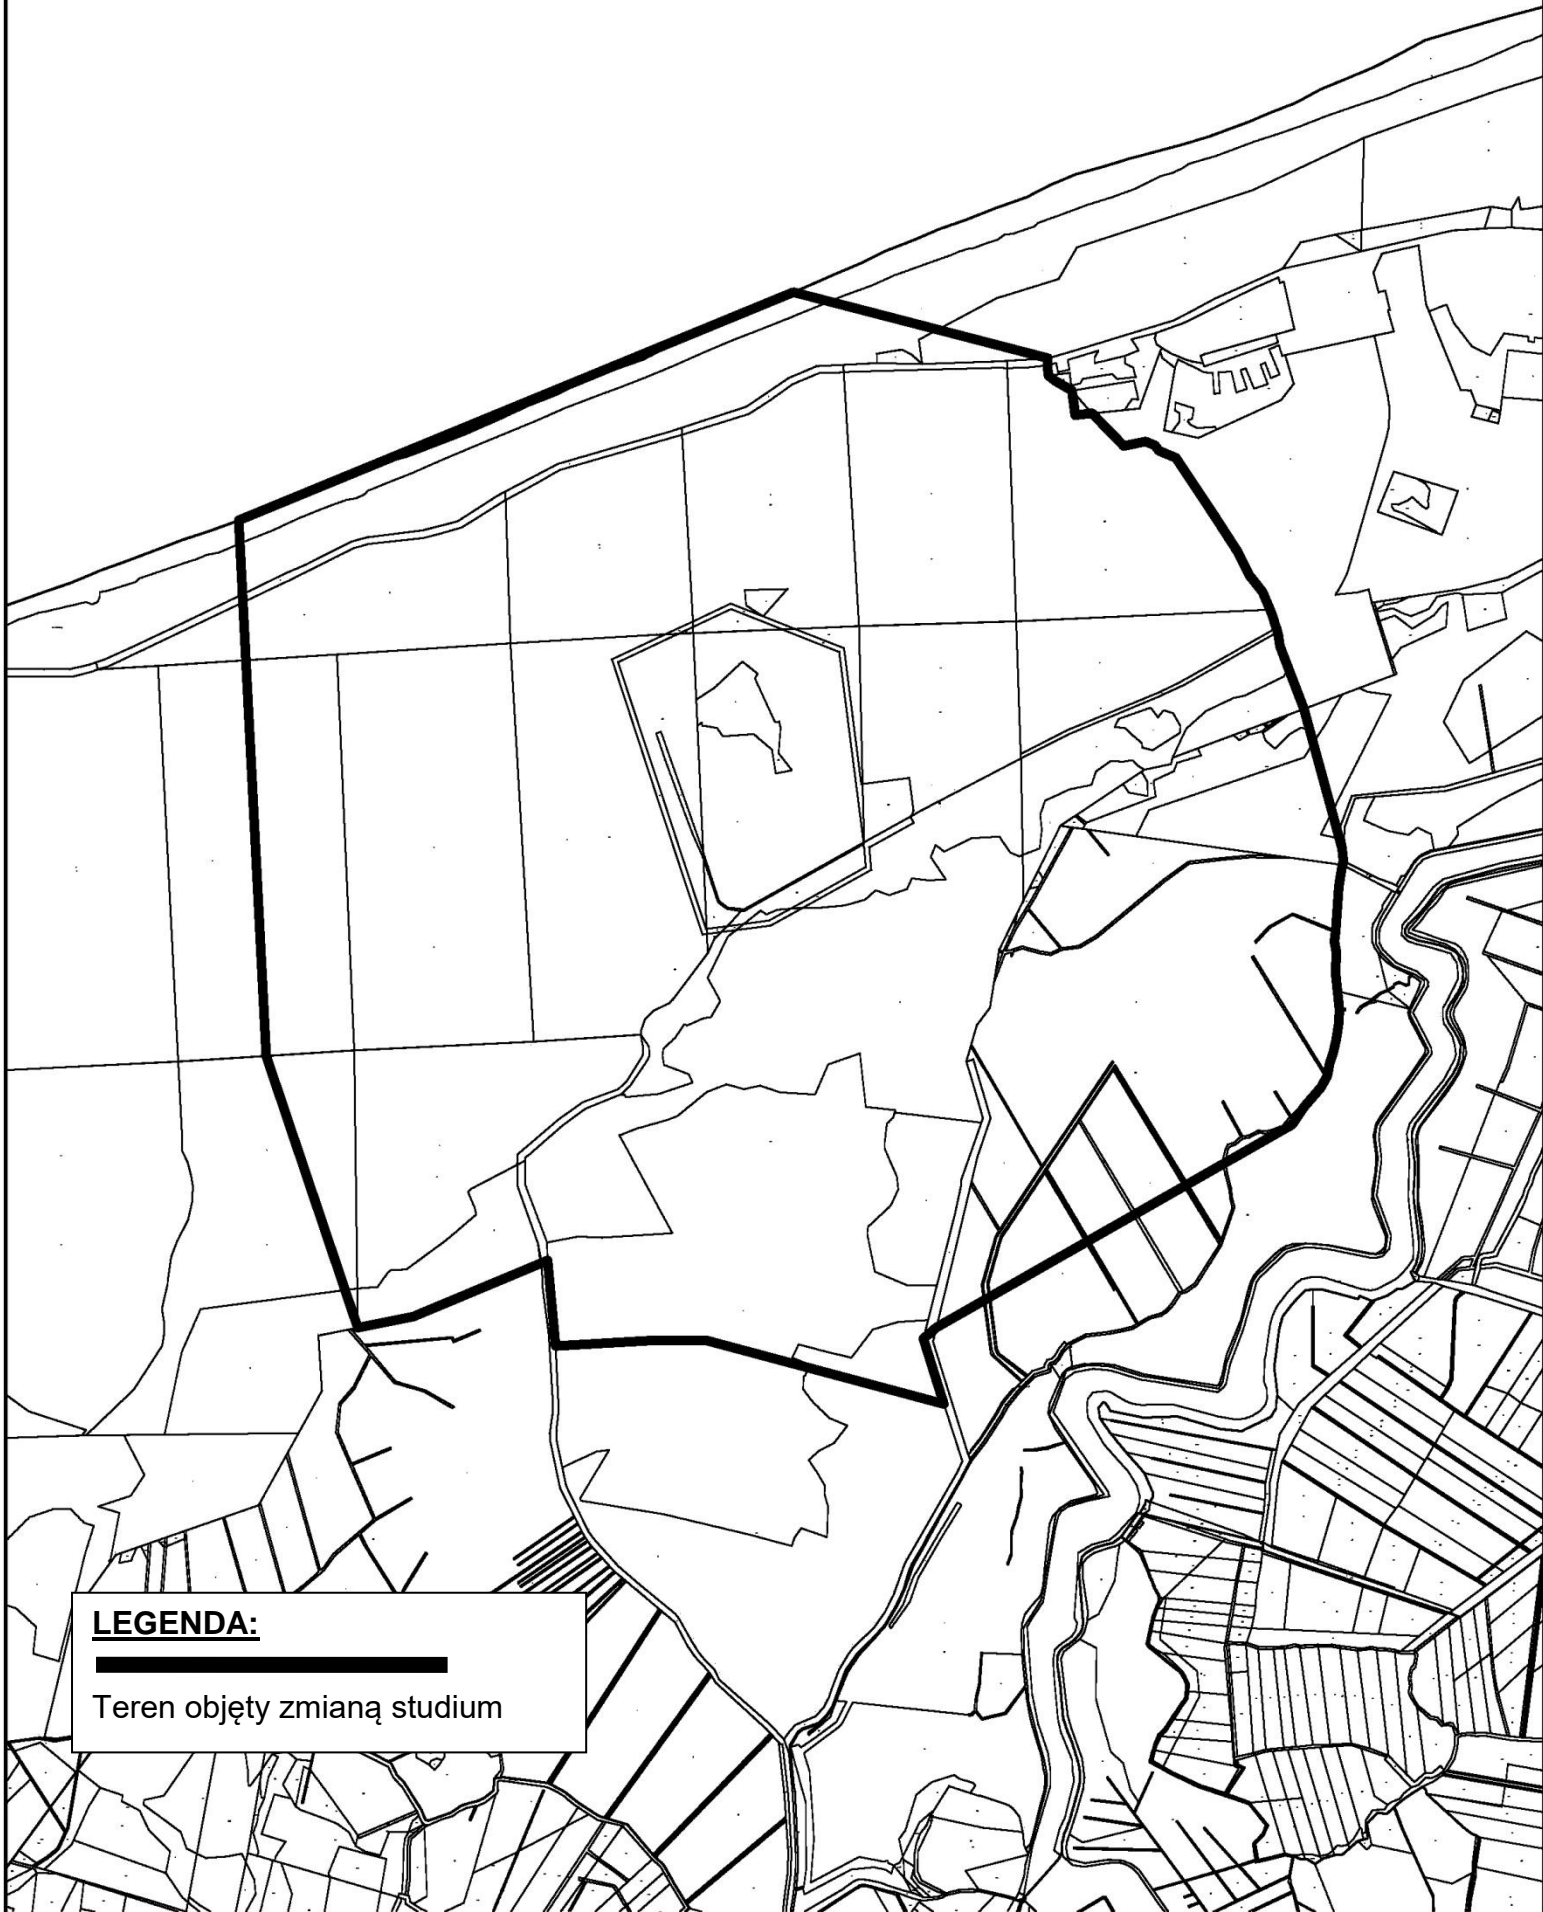

LEGENDA:


Teren objęty zmianą studium