


ZAŁĄCZNIK NR 9 DO UCHWAŁY NR XXXI/ 301 /17
RADY MIEJSKIEJ W TRZEBIATOWIE
z dnia 23 lutego 2017 r.

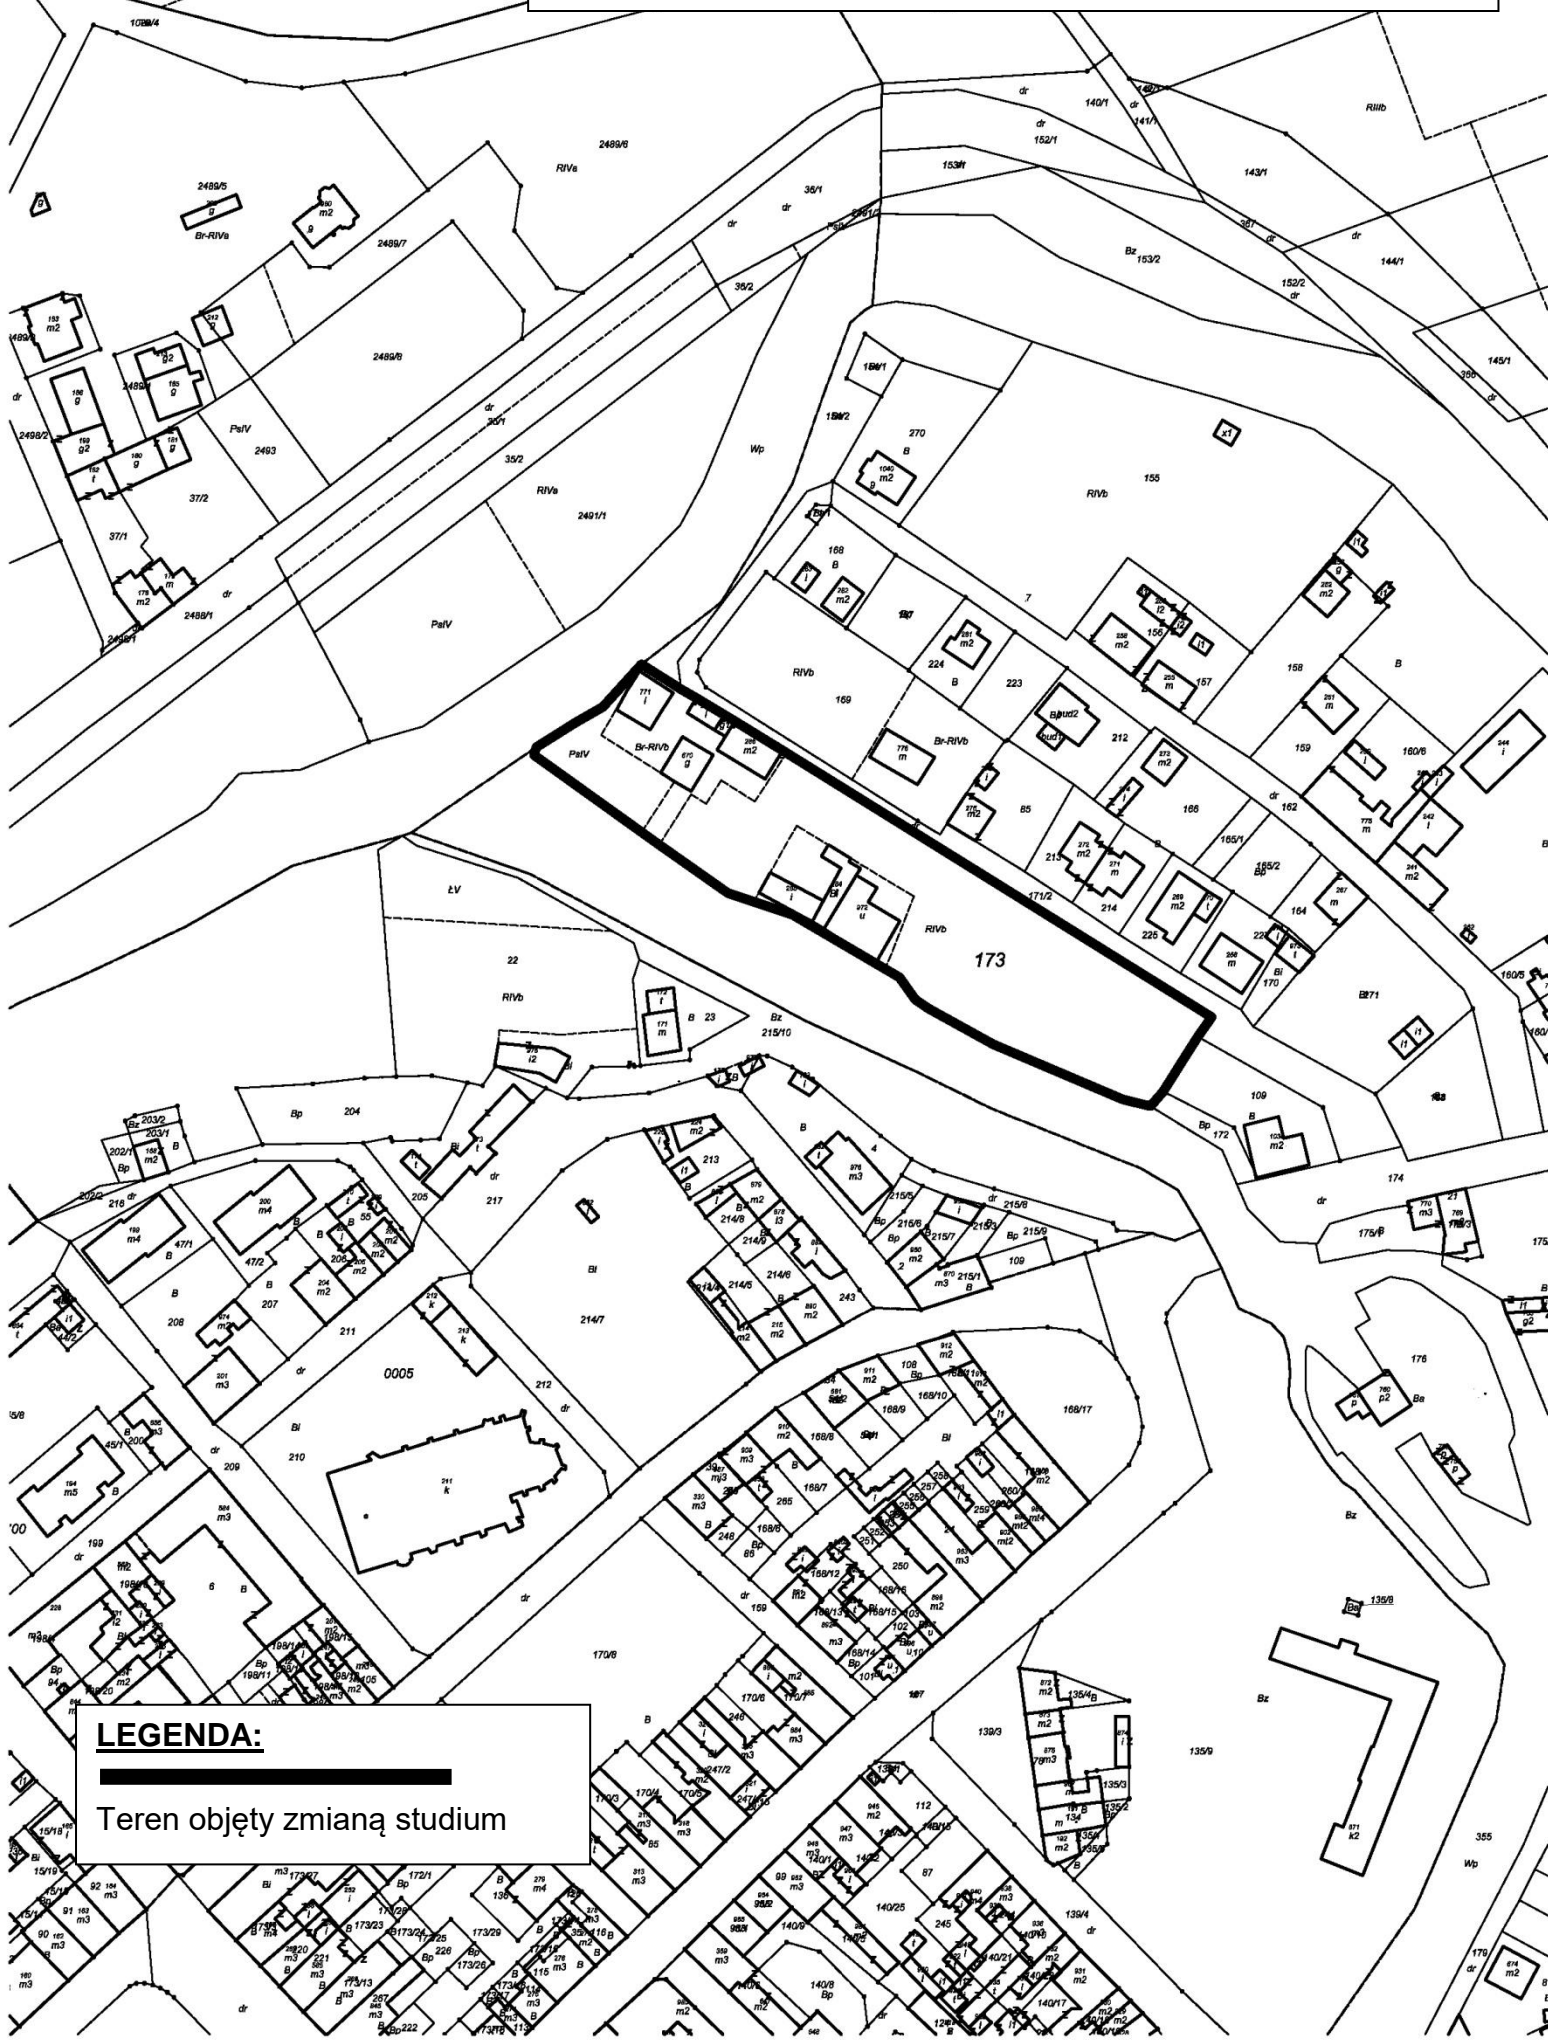

LEGENDA:

Teren objęty zmianą studium