


# WYRYS ZE STUDIUM UWARUNKOWAŃ I KIERUNKÓW ZAGOSPODAROWANIA GMINY TRZEBIATÓW

ZAŁĄCZNIK NR 2  
DO UCHWAŁY NR XXXIV/320/17  
RADY MIEJSKIEJ W TRZEBIATOWIE  
Z DNIA 9 MAJA 2017 ROKU

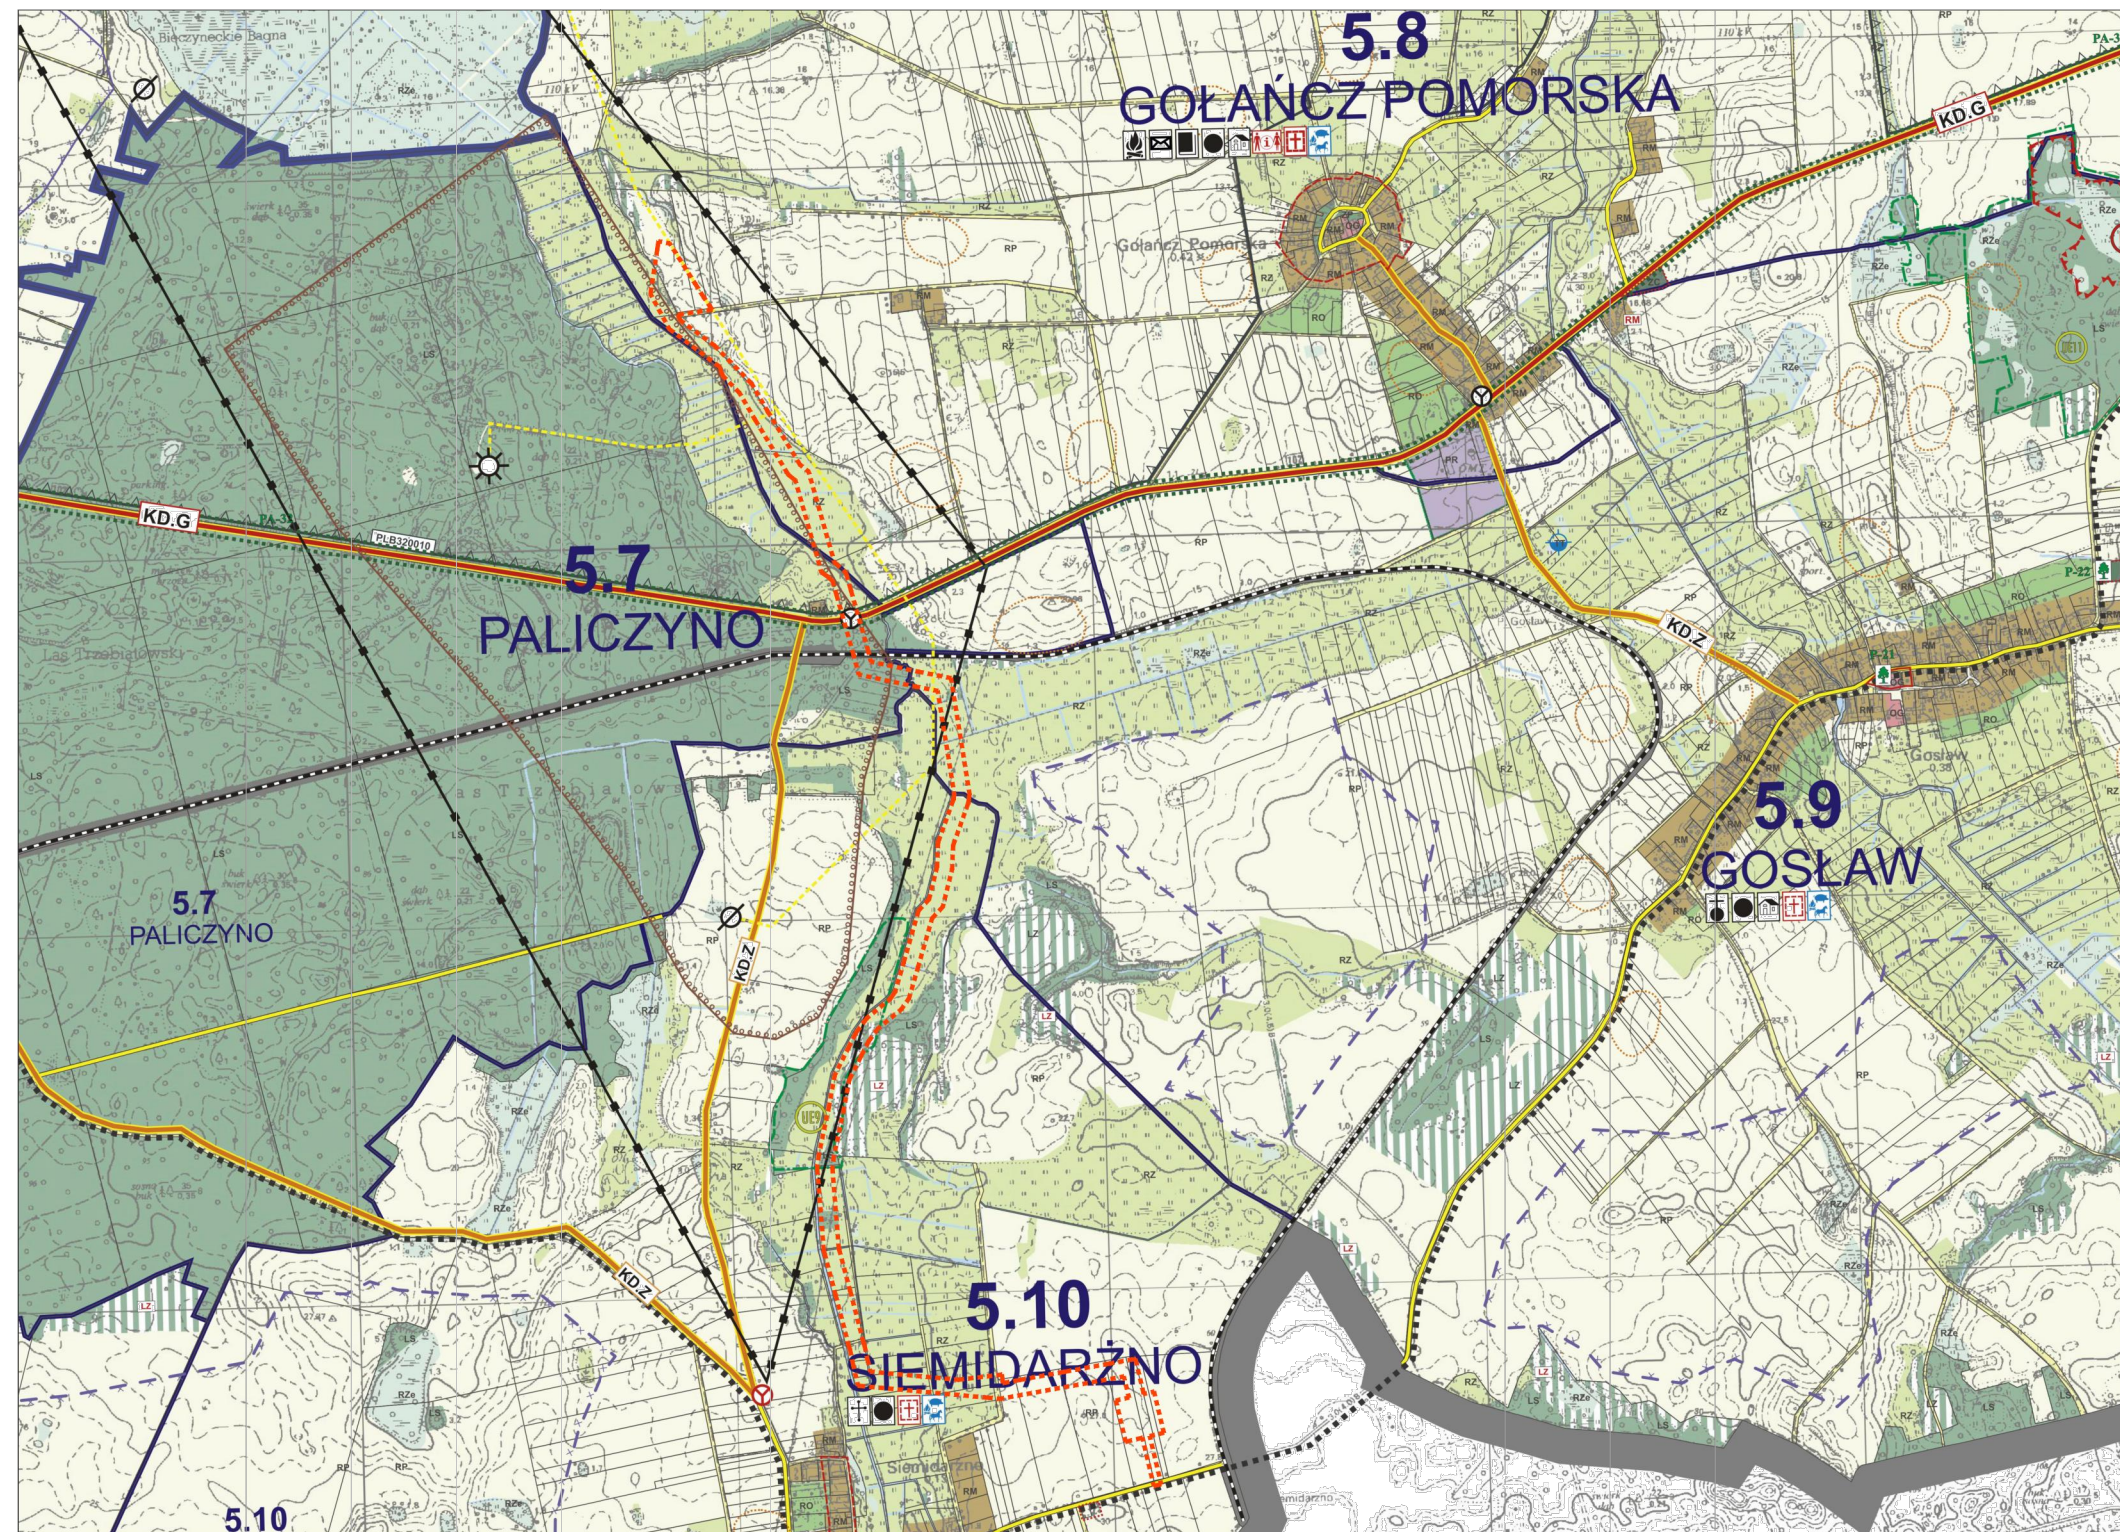

## OZNACZENIA:

- GRANICA OBSZARU OBJĘTEGO PLANEM
- RP TERENY UPRAW POŁOWYCH
- RZ TERENY UŻYTKÓW ZIELONYCH
- LS TERENY LASÓW
- LZ TERENY DO ZALESIENIA
- WO TERENY WÓD OTWARTYCH
- KD.G TERENY KOMUNIKACJI DROGA KLASY GŁÓWNEJ
- KK TERENY KOMUNIKACJI KOLEJOWEJ
- GRANICE PLANOWANEGO UŻYTKU EKOLOGICZNEGO
- GRANICA OBSZARU SPECJALNEJ OCHRONY PTAKÓW NATURA 2000
- GRANICA OBSZARU GÓRNICZEGO
- GRANICA UDOKUMENTOWANEGO ZŁOŻA SUROWCÓW
- GAZOCIĄGI KOPALNIANE

## WYPIS Z USTALEŃ STUDIUM:

PKT. 9.4.2 ZAOPATRZENIE W GAZ:  
"Planuje się dalszy rozwój systemu gazyfikacji przewodowej w zależności od potrzeb przyszłych odbiorców. Czynne i nieczynne odwierty górnicze, przebiegi sieci gazowej oraz zachowanie stref kontrolowanych należy przewidzieć na etapie sporządzania planów miejscowych, z zachowaniem warunków technicznych oraz zasady dostępności do infrastruktury technicznej"