


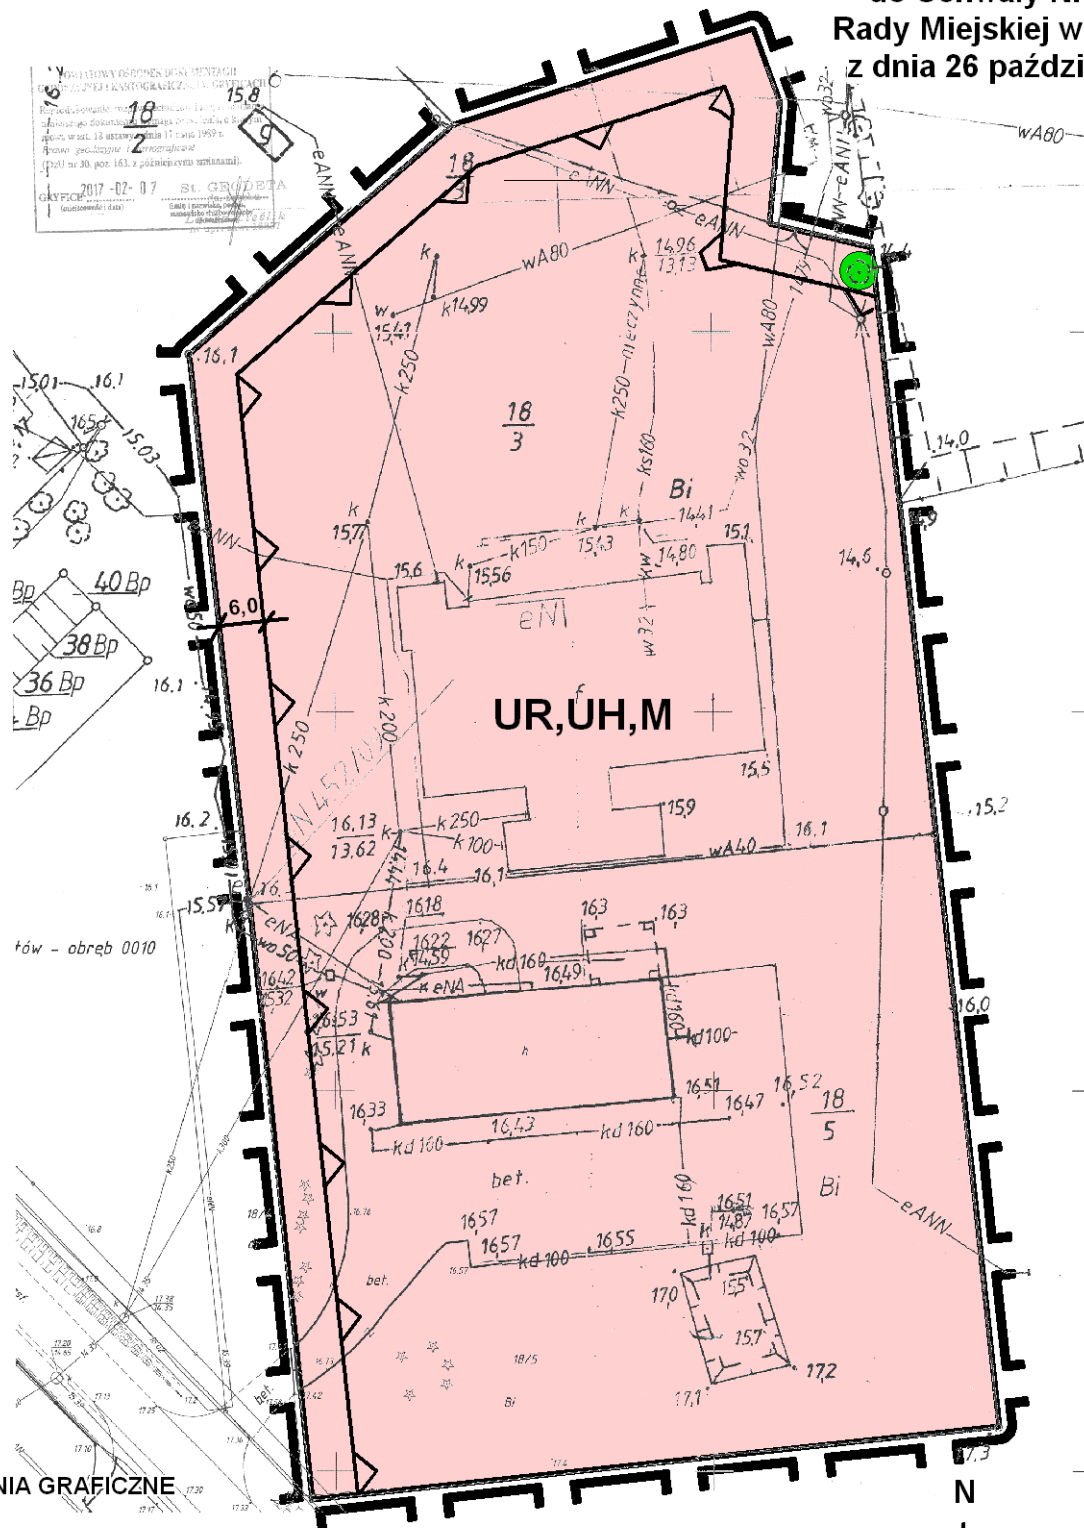

# MIEJSCOWY PLAN ZAGOSPODAROWANIA PRZESTRZENNEGO DLA DZIAŁEK: NR 18/5, 18/3 ORAZ CZĘŚCI DZIAŁKI NR 6/19 W OBRĘBIE GEODEZYJNYM TRZEBIATÓW-10

SKALA: 1:1000

Załącznik nr 1  
do Uchwały Nr XLII/366/17  
Rady Miejskiej w Trzebiatowie  
z dnia 26 października 2017r.



## OZNACZENIA GRAFICZNE

- GRANICE OBSZARU OBJĘTEGO PLANEM
- LINIE ZABUDOWY NIEPRZEKRACZALNE
- UR,UH,M TEREN ZABUDOWY USŁUG RZEMIOSŁA I HANDLU
- DRZEWIA DO ZACHOWANIA