


PLANSZA PODSTAWOWA

**arkusz 2**

# TRZEBIATÓW

ZMIANA  
STUDIUM UWARUNKOWAŃ I KIERUNKÓW  
ZAGOSPODAROWANIA PRZESTRZENNEGO

SKALA 1:10 000

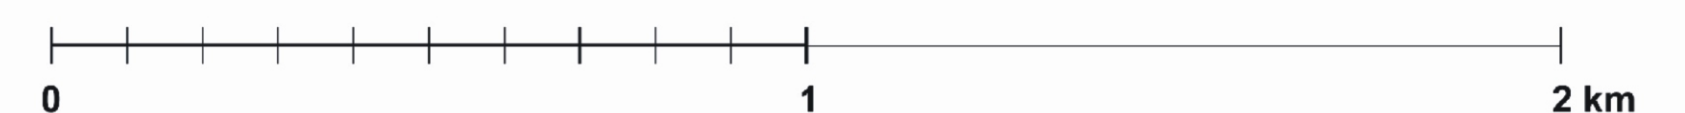

ZAŁĄCZNIK NR 3 DO UCHWAŁY NR.....  
RADY MIEJSKIEJ W TRZEBIATOWIE Z DNIA ..... r.