


PLANSZA PODSTAWOWA

arkusz 12

TRZEBIATÓW

ZMIANA
STUDIU UWARUNKOWAŃ I KIERUNKÓW
ZAGOSPODAROWANIA PRZESTRZENNEGO

SKALA 1:10 000

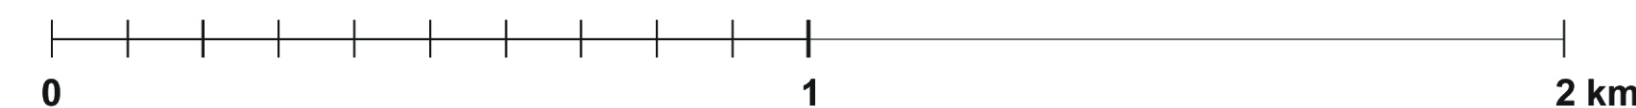

ZALĄCZNIK NR 13 DO UCHWAŁY NR
RADY MIEJSKIEJ W TRZEBIATOWIE Z DNIAr.



STOWARZYSZENIE PRACOWNI AUTORSKICH 2012
71-034 Szczecin, ul. Borówkowa 10, tel/fax (091) 48 359 47