


PLANSZA PODSTAWOWA

**arkusz 13**


**TRZEBIATÓW**

ZMIANA  
STUDIUM UWARUNKOWAŃ I KIERUNKÓW  
ZAGOSPODAROWANIA PRZESTRZENNEGO

SKALA 1:10 000

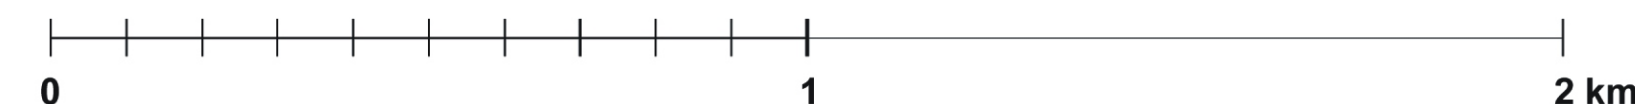

ZALĄCZNIK NR 14 DO UCHWAŁY NR .....  
RADY MIEJSKIEJ W TRZEBIATOWIE Z DNIA ..... r.

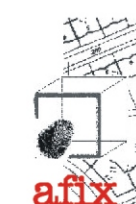

STOWARZYSZENIE PRACOWNI AUTORSKICH 2012  
71-034 Szczecin, ul. Borówkowa 10, tel/fax (091) 48 359 47