

Wyrys ze studium uwarunkowań i kierunków zagospodarowania przestrzennego gminy Trzebiatów


Załącznik nr 2
do Uchwały Nr LIV/465/18
Rady Miejskiej w Trzebiatowie
z dnia 27 września 2018 r.

OZNACZENIA:

MM	TERENY MIEJSKICH ZESPOŁÓW ZABUDOWY
CM	TERENY CENTRALNE MIASTA I MIEJSCA KONCENTRACJI USŁUG
KS	TERENY KOMUNIKACJI DROGOWEJ
TT	TERENY TECHNICZNE
WO	TERENY WÓD OTWARTYCH
TO	TERENY OTWARTE
ZP	TERENY PARKÓW I SKWERÓW
	LINIE KOLEJI WĄSKOTOROWEJ

GRANICE STREF OCHRONY KONSERWATORSKIEJ

	STREFA B
	STREFA E

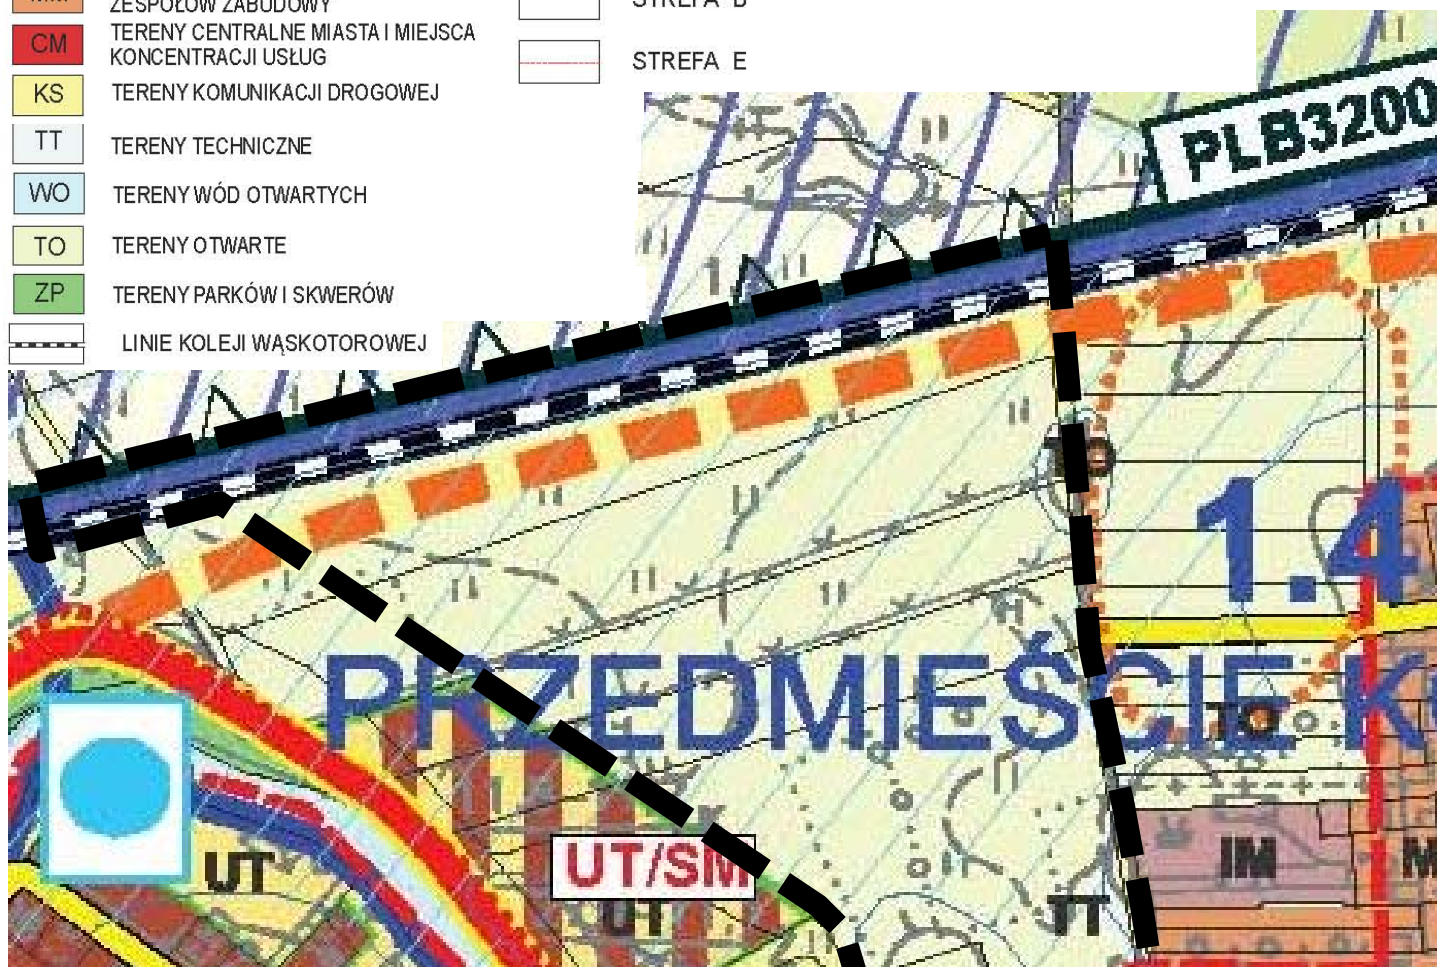

GRANICE OBSZARU OBJĘTEGO PLANEM



OZNACZENIA DO ZMIANY STUDIUM

	WAŁY PRZECIWPOWODZIOWE ISTNIEJĄCE
	STREFA POLDERÓW ZALEWOWYCH
	REZERWA TERENU POD ROZWÓJ SIECI DROGOWEJ
	GRANICE OBSZARÓW NATURA 2000