


**MIEJSCOWY PLAN ZAGOSPODAROWANIA PRZESTRZENNEGO
DLA OBSZARU POŁOŻONEGO U ZBIEGU ULIC KOPERNIKA I SŁOWACKIEGO
W TRZEBIATOWIE**

Załącznik Nr 1
do UCHWAŁY NR XIX/140/20
RADY MIEJSKIEJ W TRZEBIATOWIE
z dnia 30 KWIEŚNIA 2020 r.

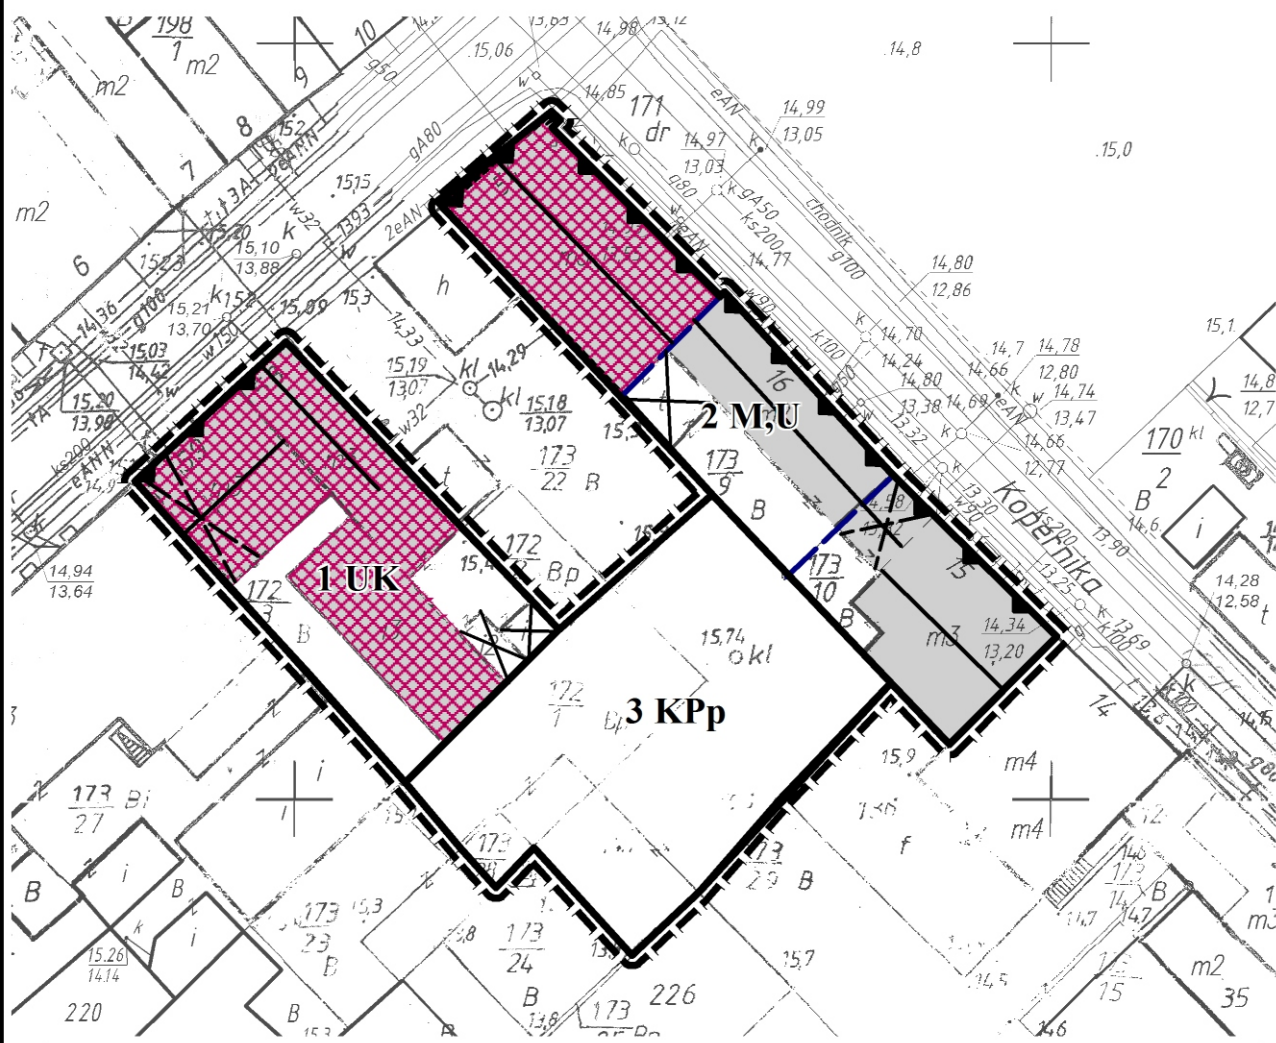

SKALA 1:500



LEGENDA

	GRANICA OBSZARU OBJĘTEGO PLANEM
	OBSZAR PLANU
	OBSZAR PLANU
	UK USŁUGI KULTURY
	M,U ZABUDOWA MIESZKALNO-USŁUGOWA
	KPp PLAC MIEJSKI WEWNĘTRZNY

	LINIE ROZGRANICZAJĄCE TERENY O RÓŻNYM PRZEZNACZENIU LUB RÓŻNYCH ZASADACH ZAGOSPODAROWANIA
	PROPONOWANY PODZIAŁ NA DZIAŁKI
	OBYWIAZUJĄCA LINIA ZABUDOWY
	BUDYNKI WPISANE DO REJESTRU ZABYTKÓW
	ZABUDOWA ISTNIEJĄCA / KIERUNKEK KALENICY GŁÓWNEJ
	ISTNIEJĄCE PRZEJAZDY BRAMNE
	BUDYNKI PRZEZNACZONE DO ROZBIÓRKI