


ZAŁĄCZNIK DO UCHWAŁY NR XXXVII/287/21  
RADY MIEJSKIEJ W TRZEBIATOWIE  
Z DNIA 26 SIERPNIA 2021 r.

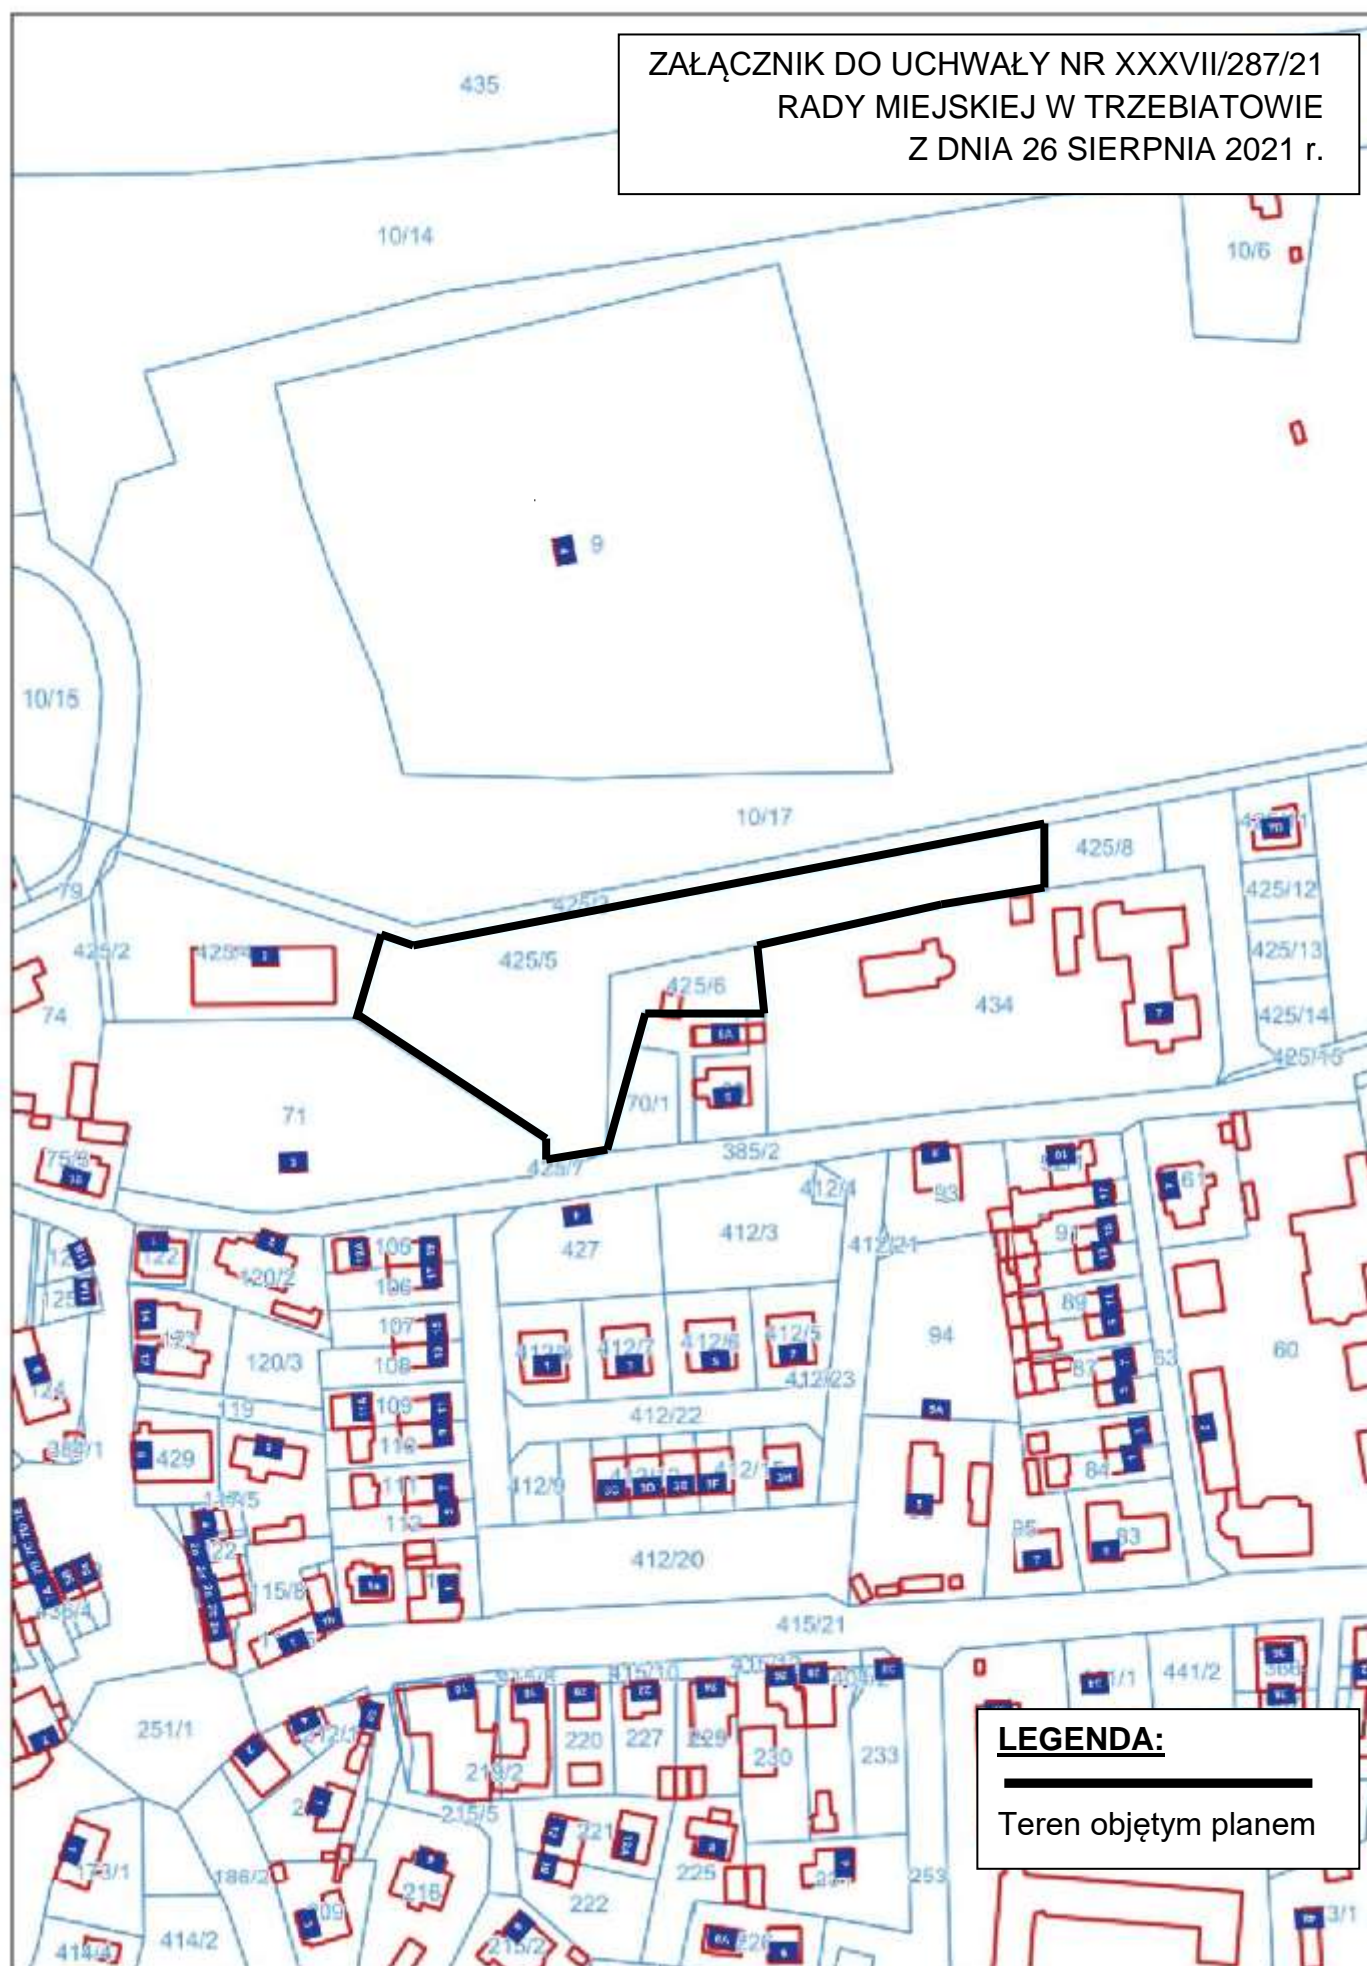

**LEGENDA:**

Teren objętym planem