


Miejscowy plan zagospodarowania przestrzennego  
dla terenu "34 UT" w Mrze ynie

Załącznik Nr 1 do uchwały Nr XXXVII/285/21  
Rady Miejskiej w Trzebiatowie z dnia 26 sierpnia 2021 r.

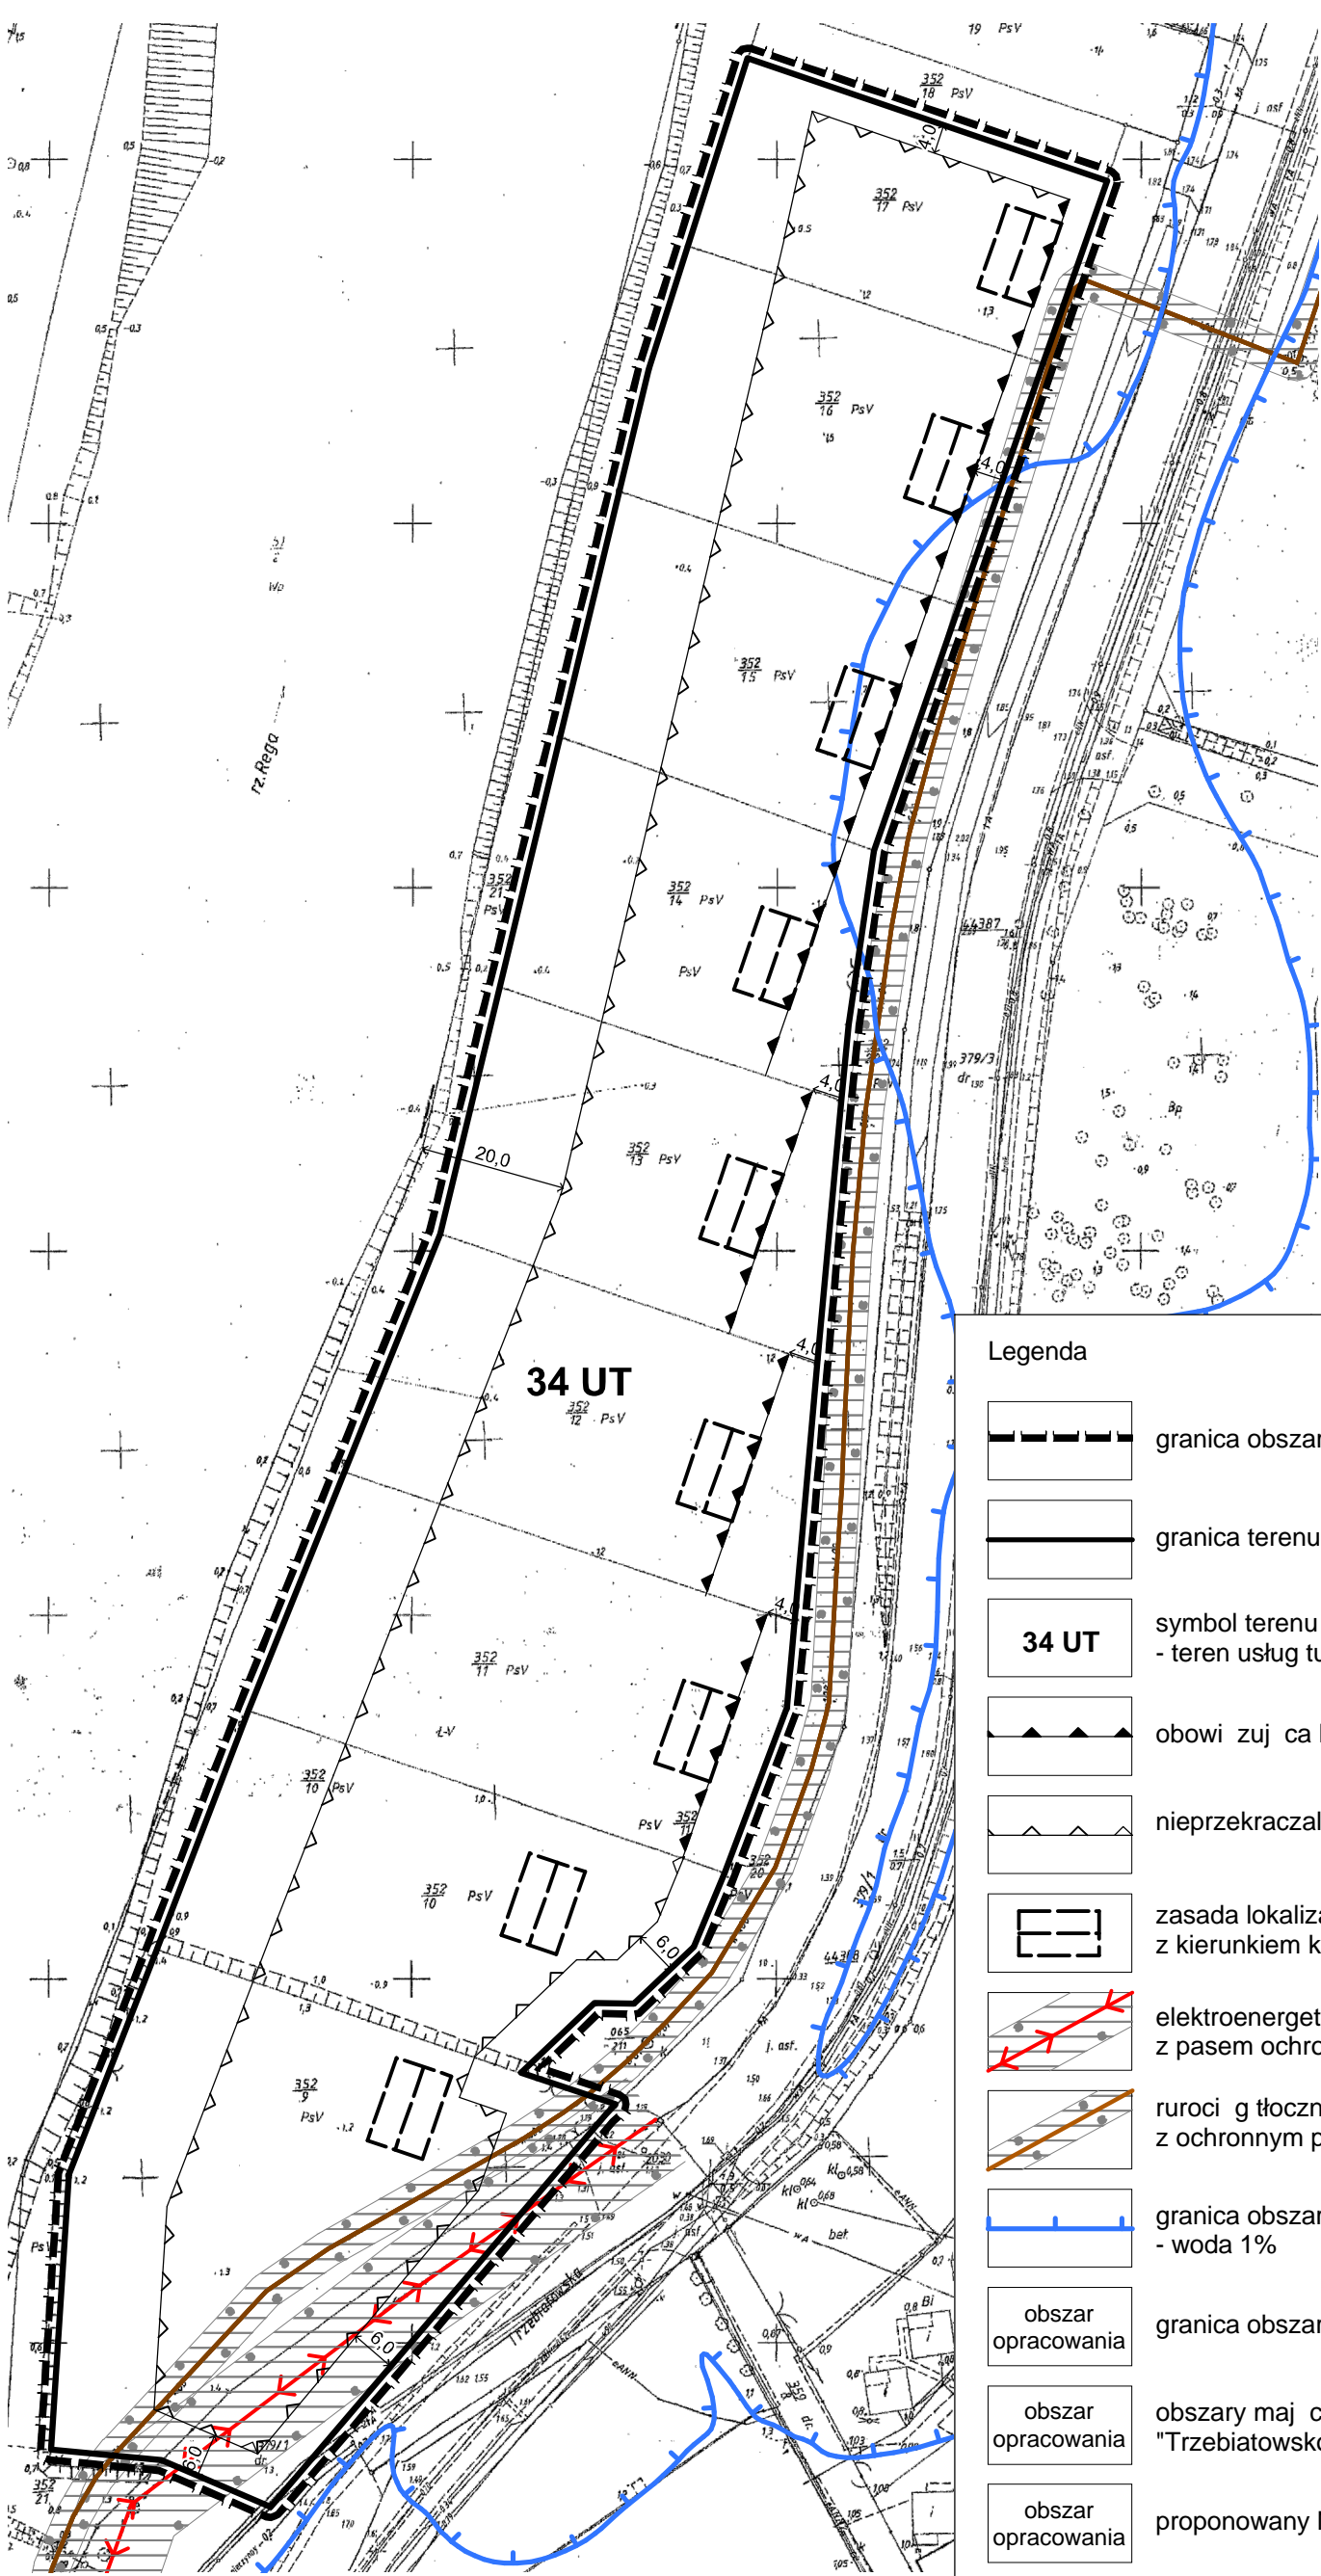

**Legenda**

	granica obszaru objętego planem
	granica terenu elementarnego
	symbol terenu elementarnego - teren usług turystyki
	obowiązuje cała linia zabudowy
	nieprzekraczalna linia zabudowy
	zasada lokalizacji budynku o funkcji podstawowej z kierunkiem kalenicy głównej
	elektroenergetyczna linia napowietrzna SN 15 kV z pasem ochrony funkcyjnej
	rurociąg tłoczny z ochronnym pasem technicznym
	granica obszaru szczególnego zagrożenia powodzi - woda 1%
	obszar opracowania granica obszaru zagrożonego powodzi - woda 0,2%
	obszar opracowania obszary mające znaczenie dla Wspólnoty Natura 2000 "Trzebiatowsko-Koło-brzeski Pas Nadmorski" PLH320017
	obszar opracowania proponowany Nadmorski Pas Krajobrazowy