

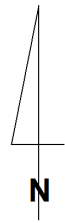


MIEJSCOWY PLAN ZAGOSPODAROWANIA PRZESTRZENNEGO MIEJSCOWOŚCI MRZEŻYNO
W OBRĘBIE NR 2 DLA DZIAŁEK NR 402/28, NR 402/44 ORAZ CZĘŚCI DZIAŁEK NR 402/51 i NR 402/48

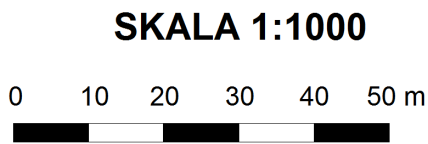

Załącznik Nr 1
do Uchwały Nr XL/315/21
Rady Miejskiej w Trzebiatowie
z dnia 25 listopada 2021 r.

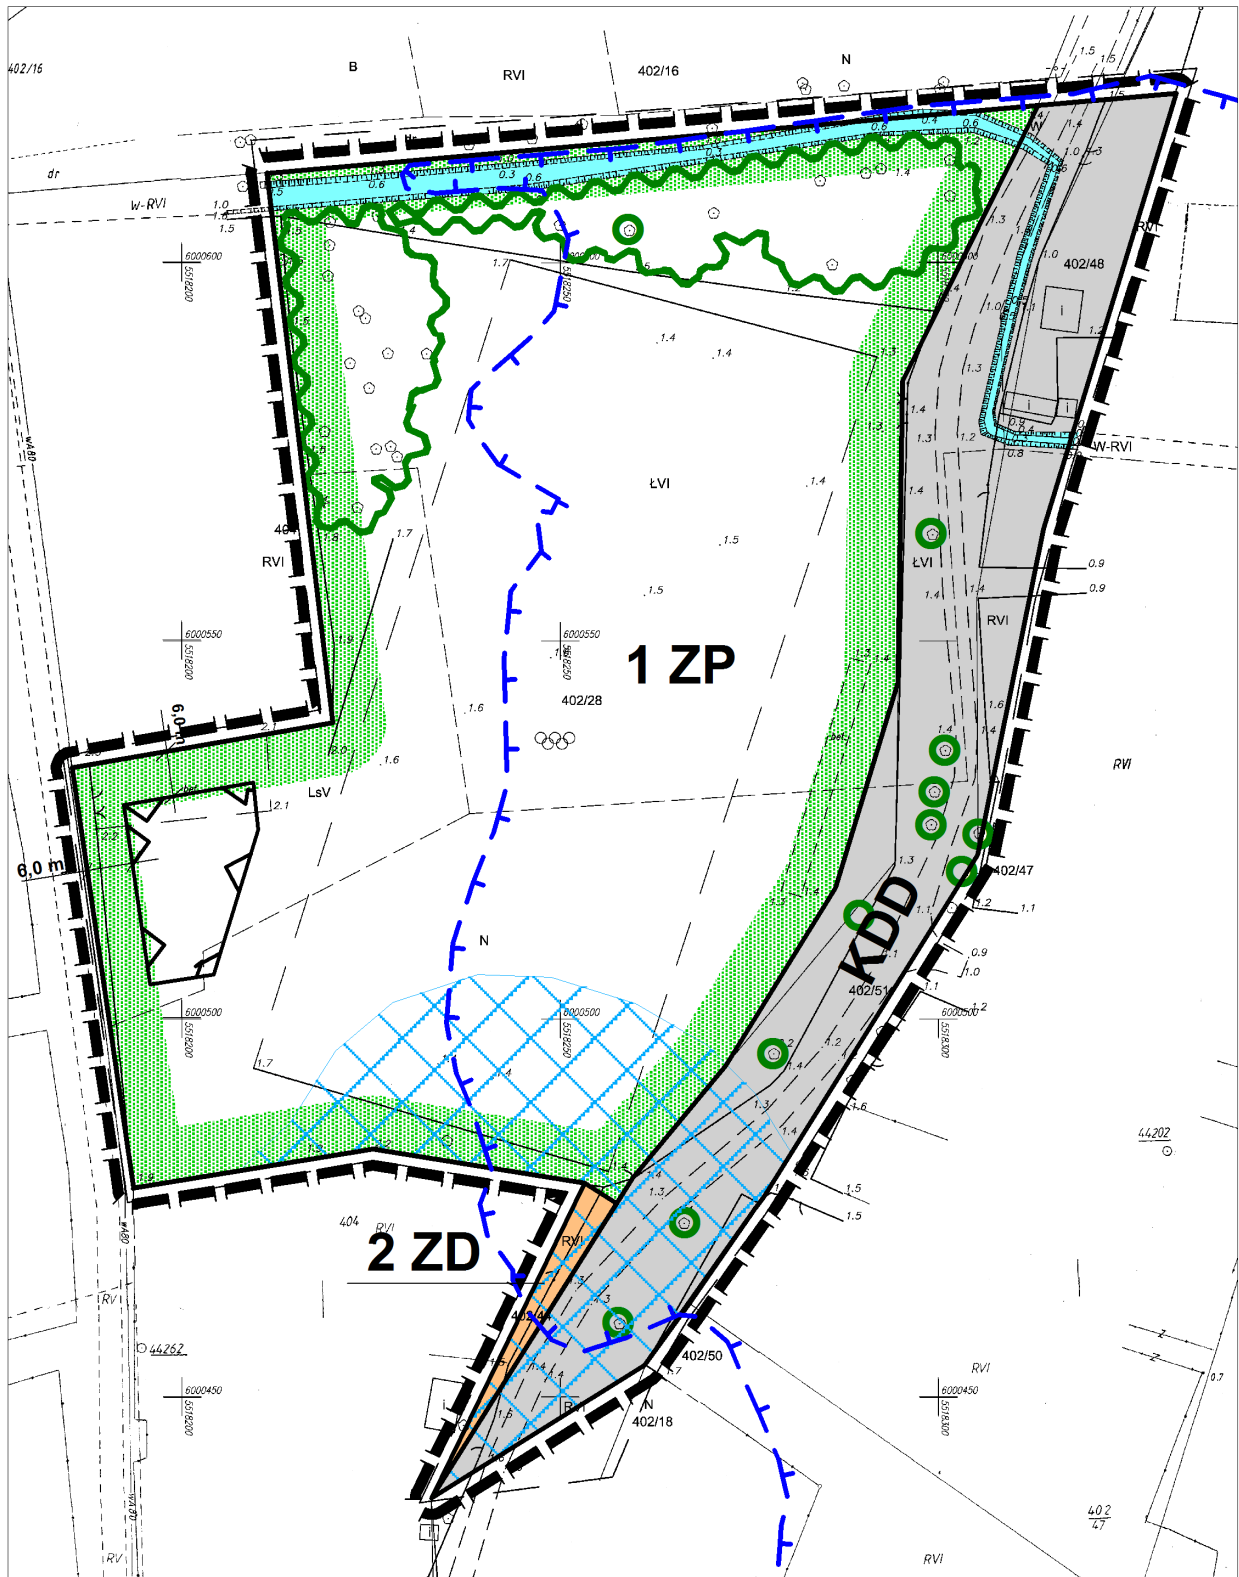

LEGENDA:

	GRANICA OBSZARU OBJĘTEGO PLANEM		RÓW MELIORACYJNY
	LINIE ROZGRANICZAJĄCE TERENY O RÓŻNYM PRZEZNACZENIU LUB RÓŻNYCH ZASADACH ZAGOSPODAROWANIA		GRANICA OBSZARU SZCZEGÓLNEGO ZAGROŻENIA POWODZIĄ - WODA 1%
	SYMBOL TERENU ELEMENTARNEGO		OBSZAR ZALEWANY WODAMI
	TEREN ZIELENI PARKOWEJ		GRUPY DRZEW I KRZEWÓW
	TEREN OGRODÓW DZIAŁKOWYCH		WARTOŚCIOWE DRZEWA
	TEREN DROGI KLASY DOJAZDOWEJ		OBSZAR MAJĄCY ZNACZENIE DLA WSPÓLNOTY NATURA 2000 "TRZEBIATOWSKO-KOŁOBRZESKI PAS NADMORSKI" PLH 320017
	NIEPRZEKRACZALNA LINIA ZABUDOWY		STREFA OCHRONNA KOMPLEKSU WOJSKOWEGO