



# MIEJSCOWY PLAN ZAGOSPODAROWANIA PRZESTRZENNEGO DLA DZIAŁKI NR 376/158 POŁOŻONEJ W OBRĘBIE MRZEŻYNO - 3



SKALA 1:1000

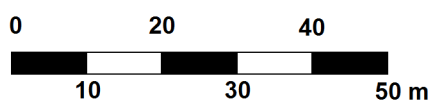

Załącznik nr 1  
do Uchwały Nr LII/405/22  
Rady Miejskiej w Trzebiatowie  
z dnia 29 września 2022 r.

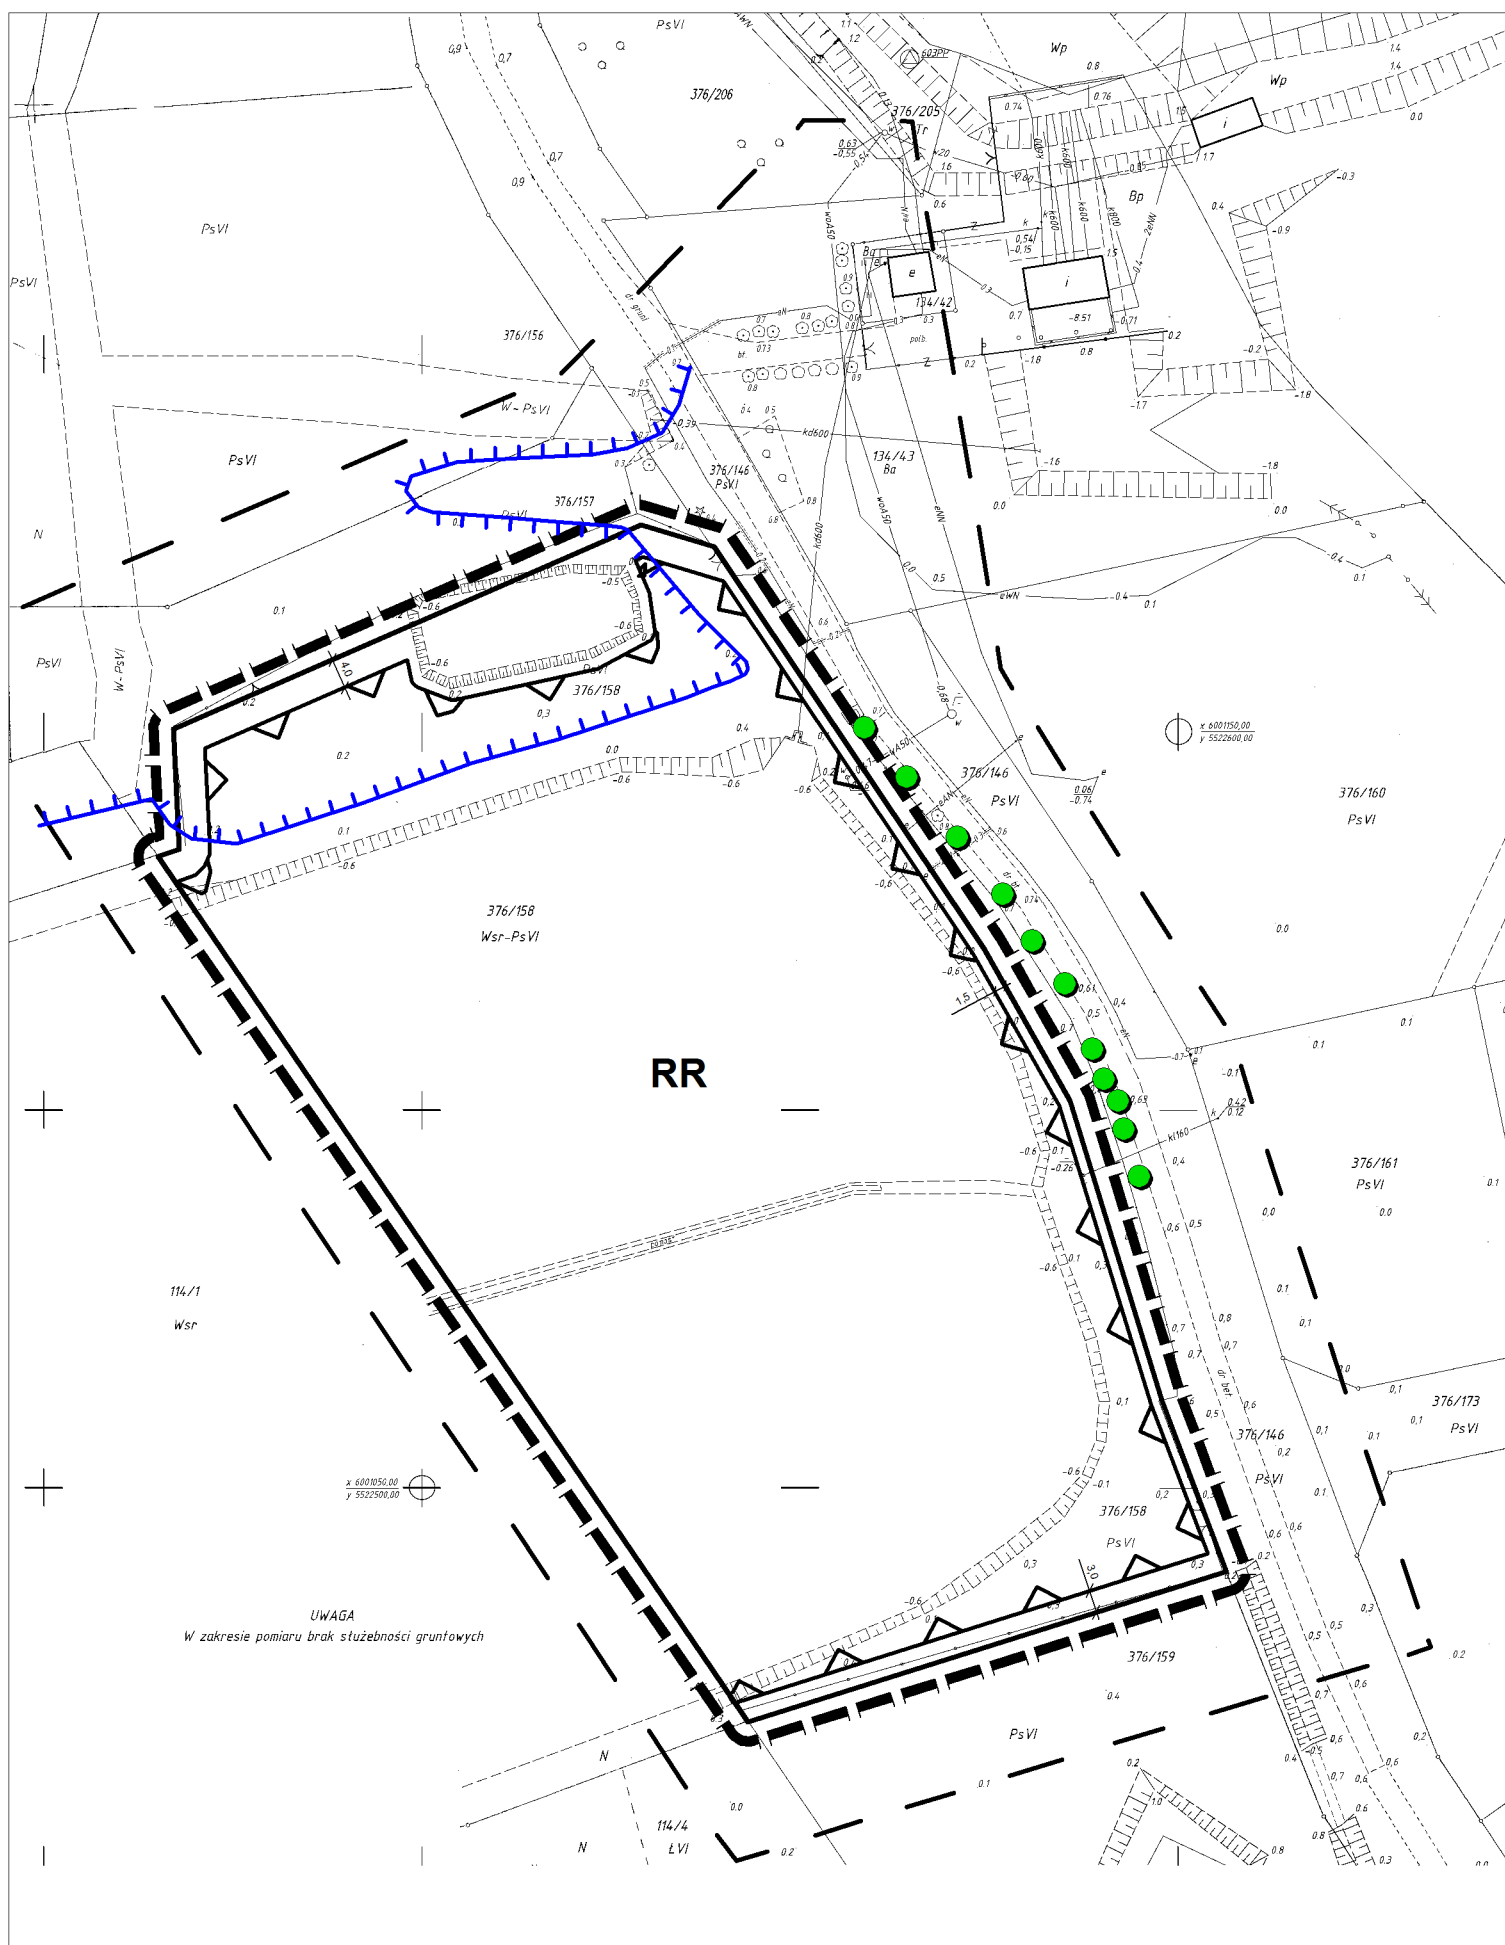

## LEGENDA:

	GRANICA OBSZARU OBJĘTEGO PLANEM
	LINIE ROZGRANICZAJĄCE TEREN ELEMENTARNY
	TEREN AGROTURYSTYCZNEGO GOSPODARSTWA RYBACKIEGO
	NIEPRZEKRACZALNA LINIA ZABUDOWY

	GRANICA OBSZARU SZCZEGÓLNEGO ZAGROŻENIA POWODZIĄ
	OBSZAR SPECJALNEJ OCHRONY PTAKÓW PLB320010 "WYBRZEŻE TRZEBIATOWSKIE"
	OBSZAR MAJĄCY ZNACZENIE DLA WSPÓLNOTY NATURA 2000 "TRZEBIATOWSKO-KOŁOBRZESKI PAS NADMORSKI" PLH320017
	DRZEWA DO ZACHOWANIA - POZA OBSZAREM PLANU