


Załącznik nr 1  
do Uchwały Nr LIX/446/23  
Rady Miejskiej w Trzebiatowie  
z dnia 9 marca 2023 r.

Gmina Trzebiatów  
obręb Lewice

 dz. nr 266/1

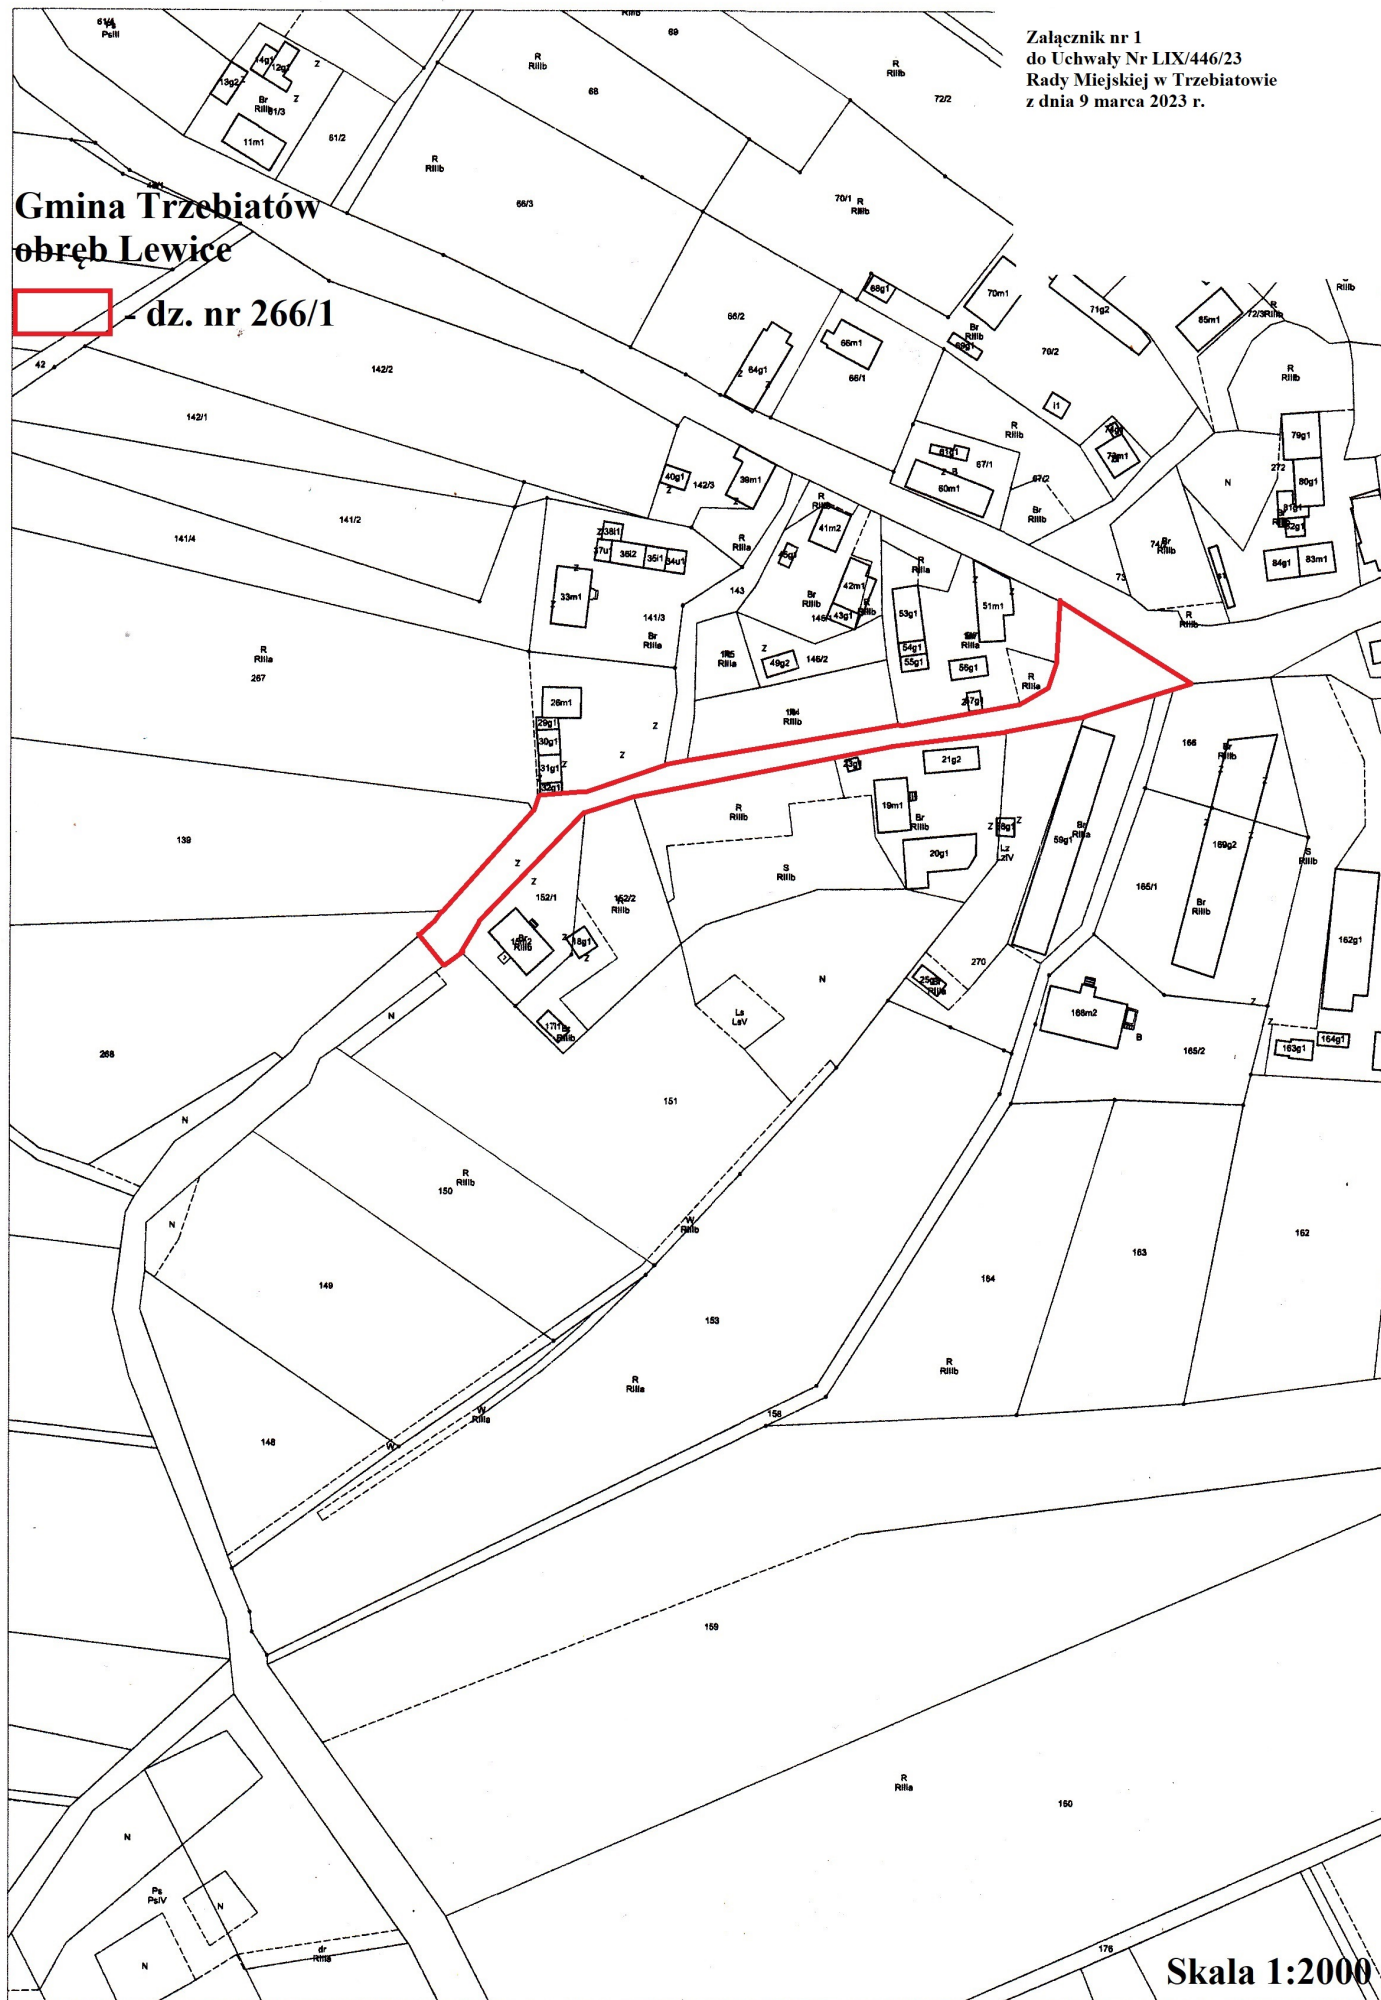

Skala 1:2000