


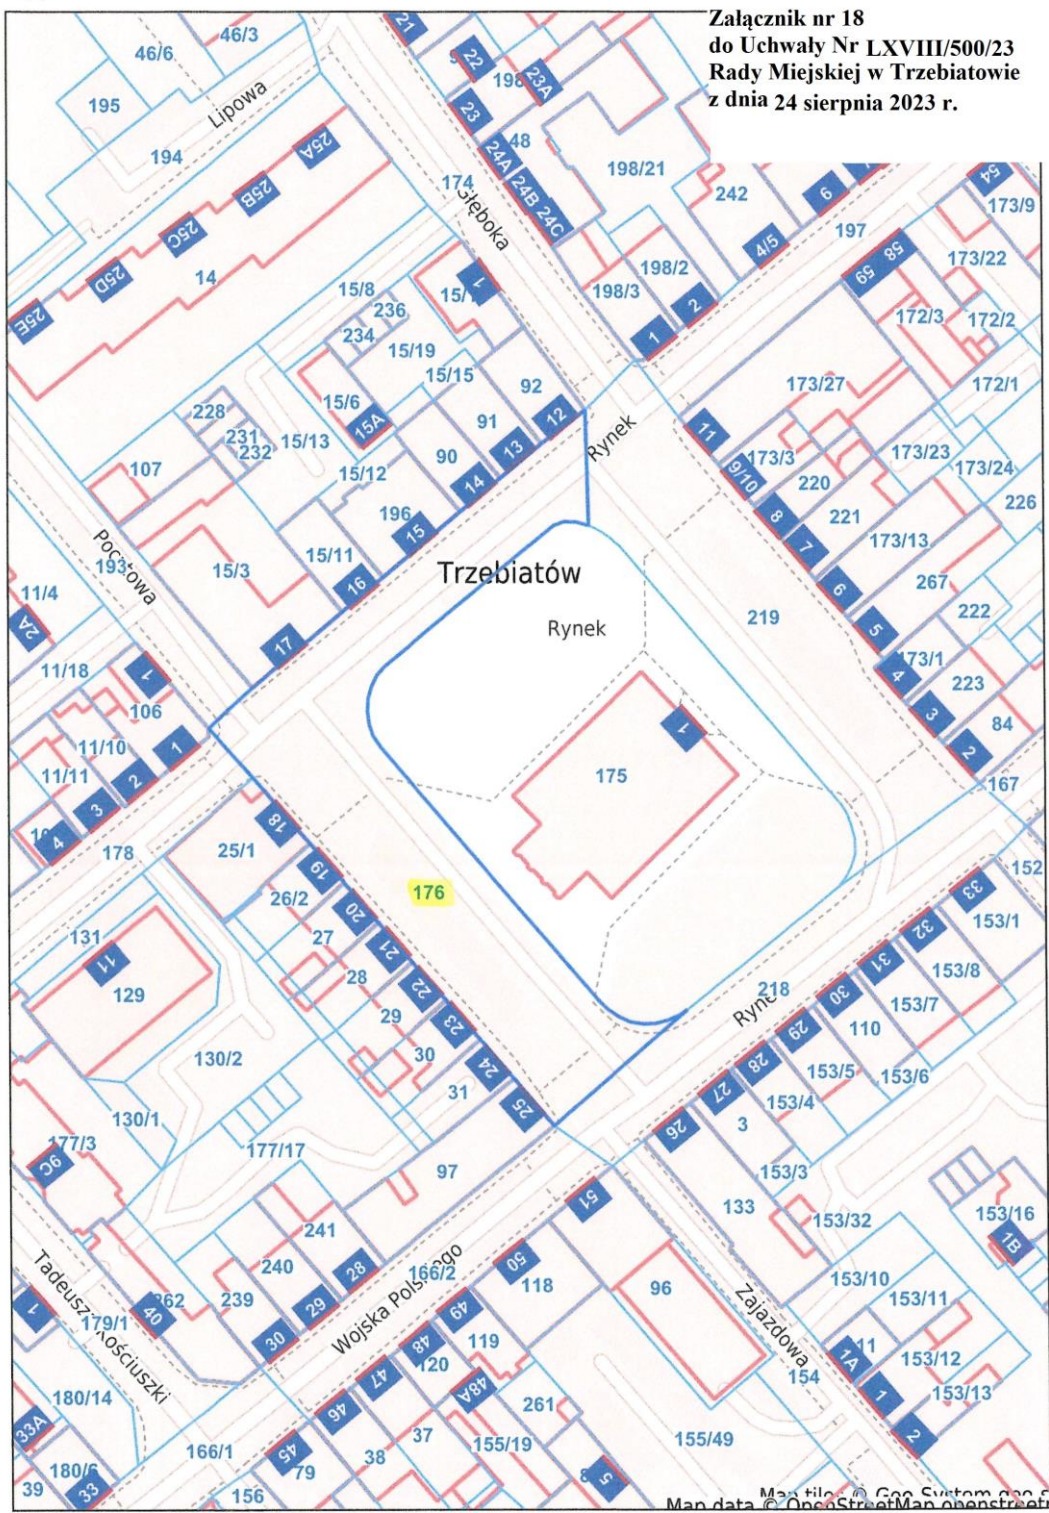

skala 1 : 1000

Załącznik nr 18
do Uchwały Nr LXVIII/500/23
Rady Miejskiej w Trzebiatowie
z dnia 24 sierpnia 2023 r.



Map data © OpenStreetMap contributors