


**ZAŁĄCZNIK DO UCHWAŁY NR LXXII/549/23  
RADY MIEJSKIEJ W TRZEBIATOWIE  
z dnia 20 grudnia 2023 r.**

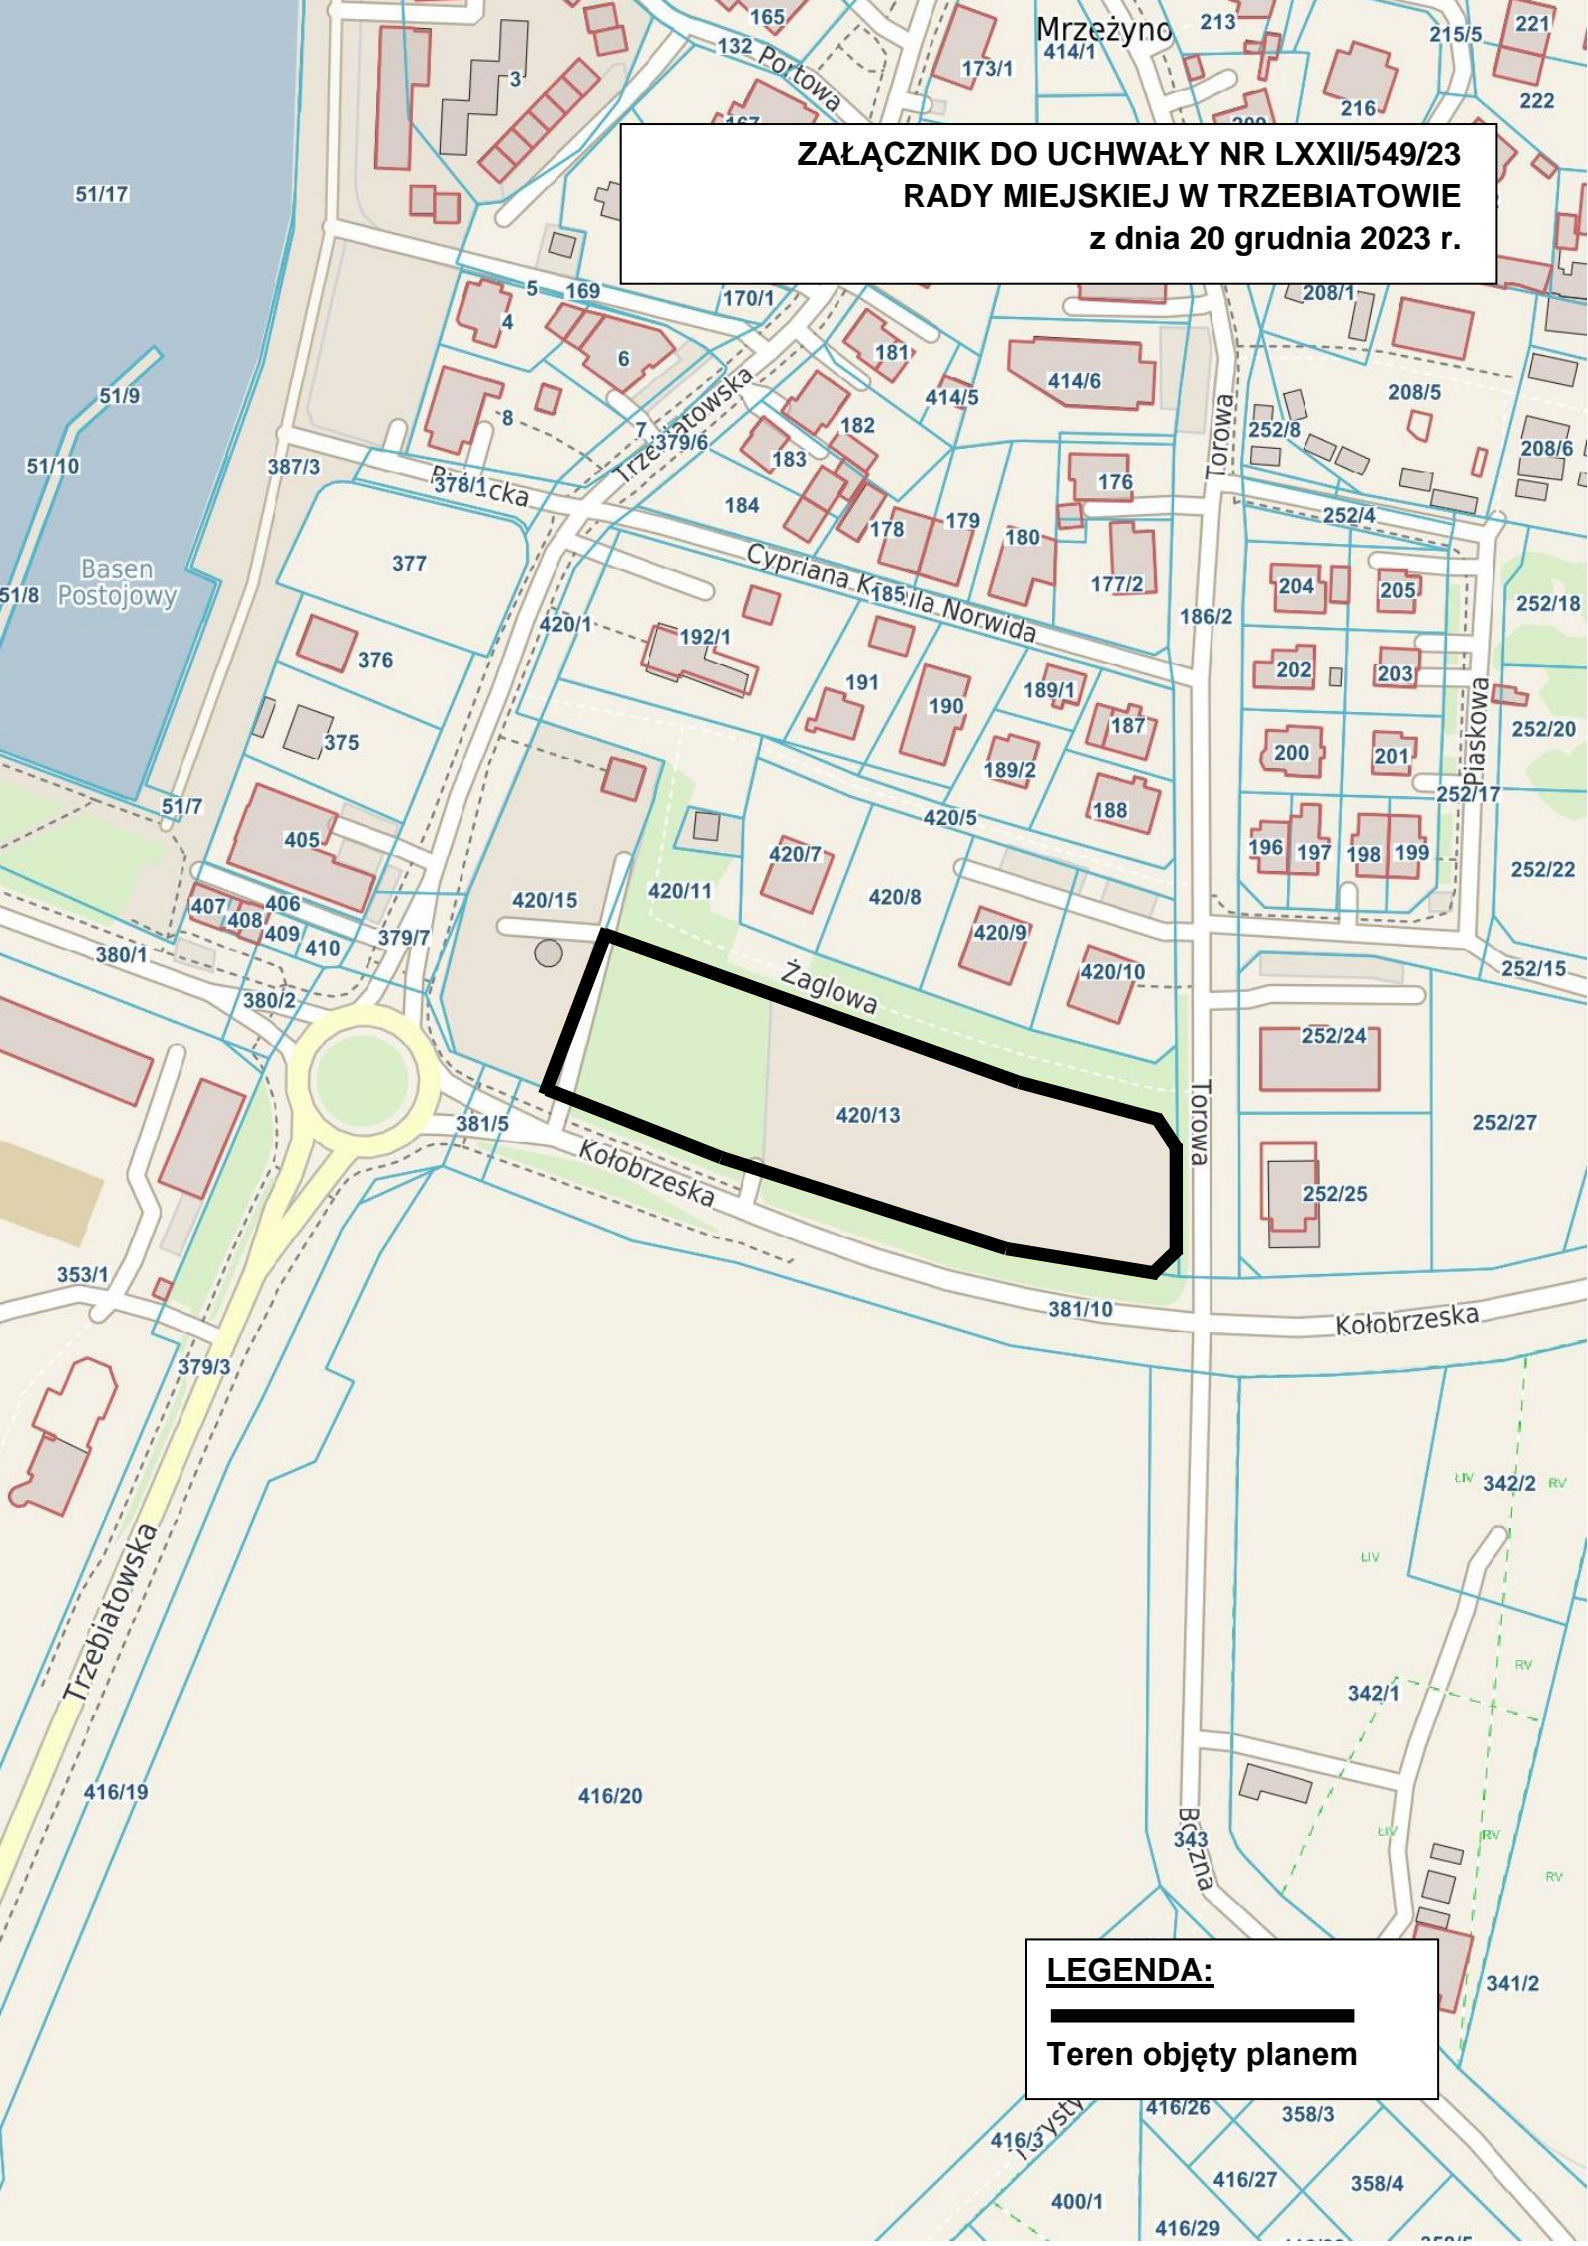

**LEGENDA:**

**\_\_\_\_\_**

**Teren objęty planem**

**LEGENDA:**

**\_\_\_\_\_**

**Teren objęty planem**