

OL 152.1. 2024

Mrzeżyno, dnia 2024-05-23.

DW:

P. Burmistrz

Kopie i skan DW: P. przewodniczący RM



Pani Marzena Domaradzka

26. 05. 2024

BURMISTRZ TRZEBIATOWA

Pan Dennis Warcholak

PRZEWODNICZĄCY RADY MIEJSKIEJ W TRZEBIATOWIE

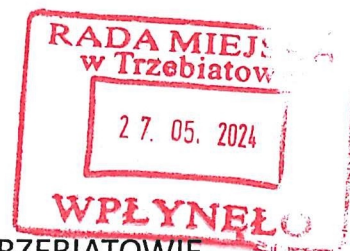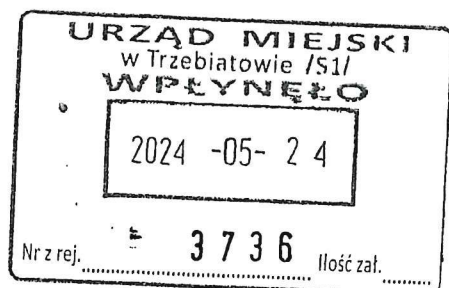

Panie i Panowie Radni Rady Miejskiej w Trzebiatowie

PETYCJA

W SPRAWIE ZLIKWIDOWANIA STREFY PŁATNEGO PARKOWANIA

W MIEJSCOWOŚCI MRZEŻYNO

W imieniu własnym oraz mieszkańców Mrzeżyna, których mam zaszczyt reprezentować, na podstawie uprawnienia wynikającego z przepisów art. 63 Konstytucji RP, art. 18b ustawy o samorządzie gminnym i art. 2 ust. 1 ustawy o petycjach z dnia kierując się zasadą praworządności i dobrem społeczności lokalnej oraz interesem publicznym, niniejszym zwracam się z petycją o zlikwidowanie strefy płatnego parkowania w naszej miejscowości i **PILNE** podjęcie uchwały uchylającej uchwałę Nr XLIV/352/22 Rady Miejskiej Trzebiatowa z dnia 31 marca 2022 r. ze zmianą wynikającą z uchwały Nr LIX/448/23 z dnia 9 marca 2023 roku: **z jednoczesnym zlikwidowaniem w trybie pilnym niezgodnych z obowiązującymi przepisami prawa wykonawczo do wskazanej wyżej uchwały Nr XLIV/352/22 naniesionych na gruncie oznaczeń miejsc parkingowych.**

W uzasadnieniu niniejszej Petycji dla porządku wskazuję, że przedmiotowe uchwały obejmują następujące ulice na terenie miejscowości Mrzeżyno:

- ul. Bałtycka (dz. nr 436/1);
- ul. Bursztynowa (dz. nr 137/33);

- ul. Czesława Miłosza (dz. nr 412/22);
- ul. Mikołaja Kopernika (dz. nr 253);
- ul. Letniskowa (dz. nr 413/86);
- ul. Adama Mickiewicza (dz. nr 412/19);
- ul. Cypriana Kamila Norwida (dz. nr 185);
- ul. Nadmorska (dz. nr 385/2);
- ul. Spokojna (dz. nr 137/33);
- ul. Śliska (dz. nr 48);
- ul. Wypoczynkowa (dz. nr 137/33);
- ul. Zacisze (dz. nr 412/17).

Jeszcze przed podjęciem Nr XLIV/352/22 wraz z mieszkańcami na spotkaniach wskazywane było, że ulice objęte zamiarem ustanowienia strefy płatnego parkowania w Mrzeżynie nie będą mogły być normalnie użytkowane w szczególności przez mieszkańców uwagi na to, że nie ma wystarczającej przestrzeni na wszystkich w/w drogach w celu wytyczenia nie kolidujących z naszymi wjazdami na nasze posesje oraz – co najistotniejsze – ulice są niewielkiej szerokości i dlatego mają bardzo wąskie chodniki (ok. 60 cm szerokości) oraz są zbyt krótkie na potrzeby wytyczenia wymaganych prawem **OBOWIĄZKOWO** miejsc parkingowych dla osób niepełnosprawnych.

Nasze stanowisko nie było brane pod uwagę w jakimkolwiek zakresie zarówno przez poprzedniego burmistrza Trzebiatowa jak i Radę Miejską poprzedniej kadencji. Dlatego wystąpiliśmy ze skargą do Wojewódzkiego Sądu Administracyjnego w Szczecinie o unieważnienie przedmiotowej uchwały i sąd ten jasno i zdecydowanie wskazał, że skargę o unieważnienie musi oddalić, ponieważ była podjęta na podstawie obowiązujących przepisów prawa w ramach władztwa gminy, natomiast nie było możliwe dla sądu osądzanie w tej skardze sfery wykonawczej (t.j. niezgodności z prawem naniesienia na gruncie oznaczeń miejsc parkingowych) i wskazał nam w/w sąd, że będzie to możliwe w sprawie po złożeniu kolejnej skargi lub nawet powództwa cywilnego na naruszenie przez Gminę prawa i może być przyczyną skutecznej skargi w tym zakresie.


W takiej sytuacji niniejszym kierowana jest do Pani Burmistrz i wszystkich Radnych niniejsza petycja w nadziei, że obecna władza uchwałodawcza i wykonawcza Naszej Gminy przeciwnie do poprzednich władz wyjdzie naprzeciw potrzebom mieszkańców Mrzeżyna i potrzebie wykonywania działań wyłącznie zgodnych z obowiązującymi przepisami (interes publiczny) w zgodzie z interesem społecznym stosownie do służebnej roli organów w/w władzy. Nasze działania w tej sprawie były nie tylko ignorowane i celowo nie uwzględniane, lecz przede wszystkim były arogancko tłumione. Przypominając również wskazujemy, że nikt przed uchwaleniem wskazanej wyżej uchwały nie chciał dostrzec widocznych gołym okiem bezprawnych wytyczeń

miejsc parkingowych na ulicach w Mrzeżynie: co wynika w szczególności z faktu uniemożliwienia przejścia chodnikami przez pieszych (a powinna być zachowana w tym celu odległość 1,5m , a obecnie jest ok. 30 cm!) poprzez wytyczenie miejsc parkingowych częściowo na jezdni i częściowo na chodniku, nie zachowanie norm odległości od wjazdów/wyjazdów na nasze posesje co powoduje brak możliwości bezpiecznego, normalnego użytkowania ich przez właścicieli posesji (nie da się zwyczajnie wykonać manewr wyjazdu/wjazdu na posesję w sytuacji parkowania pojazdów na wyznaczonych obecnie miejscach parkingowych), a same ulice objęte w/w uchwałą są tak zawężone na skutek wyznaczenia obecnie miejsc parkingowych, że stwarzają realne niebezpieczeństwo dla wszystkich użytkowników tych dróg: zarówno poruszających się pojazdami , jak i pieszo skoro chodnik jest zajęty przez parkujący pojazd. Wskazuję przy tym, że obecne wytyczenie miejsc parkingowych oczywiście jest niezgodnie z prawem z powodu braku możliwości wytyczenia (brak przestrzeni drogowej) miejsc dla osób niepełnosprawnych zgodnie z obowiązującymi normami wynikającymi z Rozporządzenia Ministra Infrastruktury z dnia 12 kwietnia 2002 r. w sprawie warunków technicznych oraz urządzeń bezpieczeństwa ruchu drogowego (1 miejsce dla niepełnosprawnych na 6-15 miejsc ogólnych) oraz Rozporządzenia Ministra Infrastruktury § 21. 1. z dnia 12 kwietnia 2002 r. w sprawie warunków technicznych odpowiadających budynkom i ich usytuowaniu: miejsce parkingowe musi znajdować się w odległości nie mniejszej niż 5 metrów od okien danego budynku. Na potrzeby przekonania o słuszności niniejszej Petycji, składam (przesyłam w załączeniu) wykonany na nasz koszt pomiar geodezyjny przykładowych ulic Wypoczynkowej i Bursztynowej - posiadany fizycznie w wersji papierowej - w wersji elektronicznej w plikach PDF, których treść można powiększać w celu pewności danych z jej odczytu.

Wnosząc niniejszą Petycję jestem wraz z mieszkańcami Mrzeżyna w pełni przekonany, że nowo wybrane władze Naszej Gminy przychylą się do naszego stanowiska i dostrzegą konieczność podjęcia PILNYCH działań w celu zlikwidowania niezgodnych z obowiązującym porządkiem prawnym miejsc parkingowych: zarówno przez Organ wykonawczy jak i Organ uchwałodawczy – co leży w żywotnym interesie społecznym i publicznym całej Gminy Trzebiatów oraz nie będzie generowało dodatkowych szkód w postaci wydatków przez nas ponoszonych w celu doprowadzenia przez Gminę opisanej wyżej sytuacji do stanu zgodnego z prawem i potrzebami mieszkańców Mrzeżyna.

Z wyrazami szacunku w imieniu mieszkańców Mrzeżyna,

Dane Petenta do wiadomości
Urzędu Miejskiego w Trzebiatowie

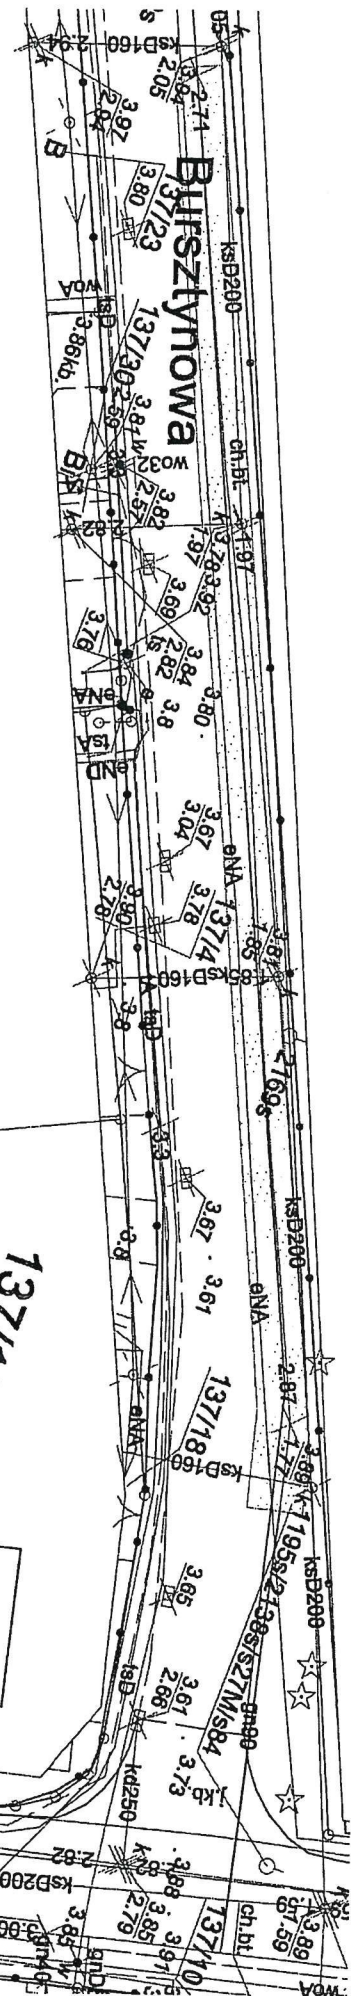

ZYMUT USŁUGI GEODEZYJNE KONIECZKA BARBARA KONIECZKA 75-343 KARWIEC UL. DOKŁADNA 12B/5 TEL. 503257830 667525974 NIP: 5271352016	
MAPA INWENTARYZACJI MIEJSC POSTCIGOWYCH WYZNACZONYCH W STRUMIE PL. ATINICO PARKOWANIA W MIEJZYNIE DZIALKA NR 137/33 UL. WYPŁCZYNKOWA, BURSZTYNOWA.	
LITERATURA: KONTAKTY WYKONAWCZY I PLANOWY	
Ciepła mapa 47- Wp. 1:500	
Miejscowość	
Numery działek ewidencyjnych	
Wzrostowość	
Powiat	
Jednostka ewidencyjna	
Obrotowość	
Skala mapy	
Skala mapy wypisu	
Miejscowość ewidencyjna	
Miejscowość	

inż. Łukasz Konieczka upr. 23068 mgr Barbara Konieczka



