


SKALA 1:2000

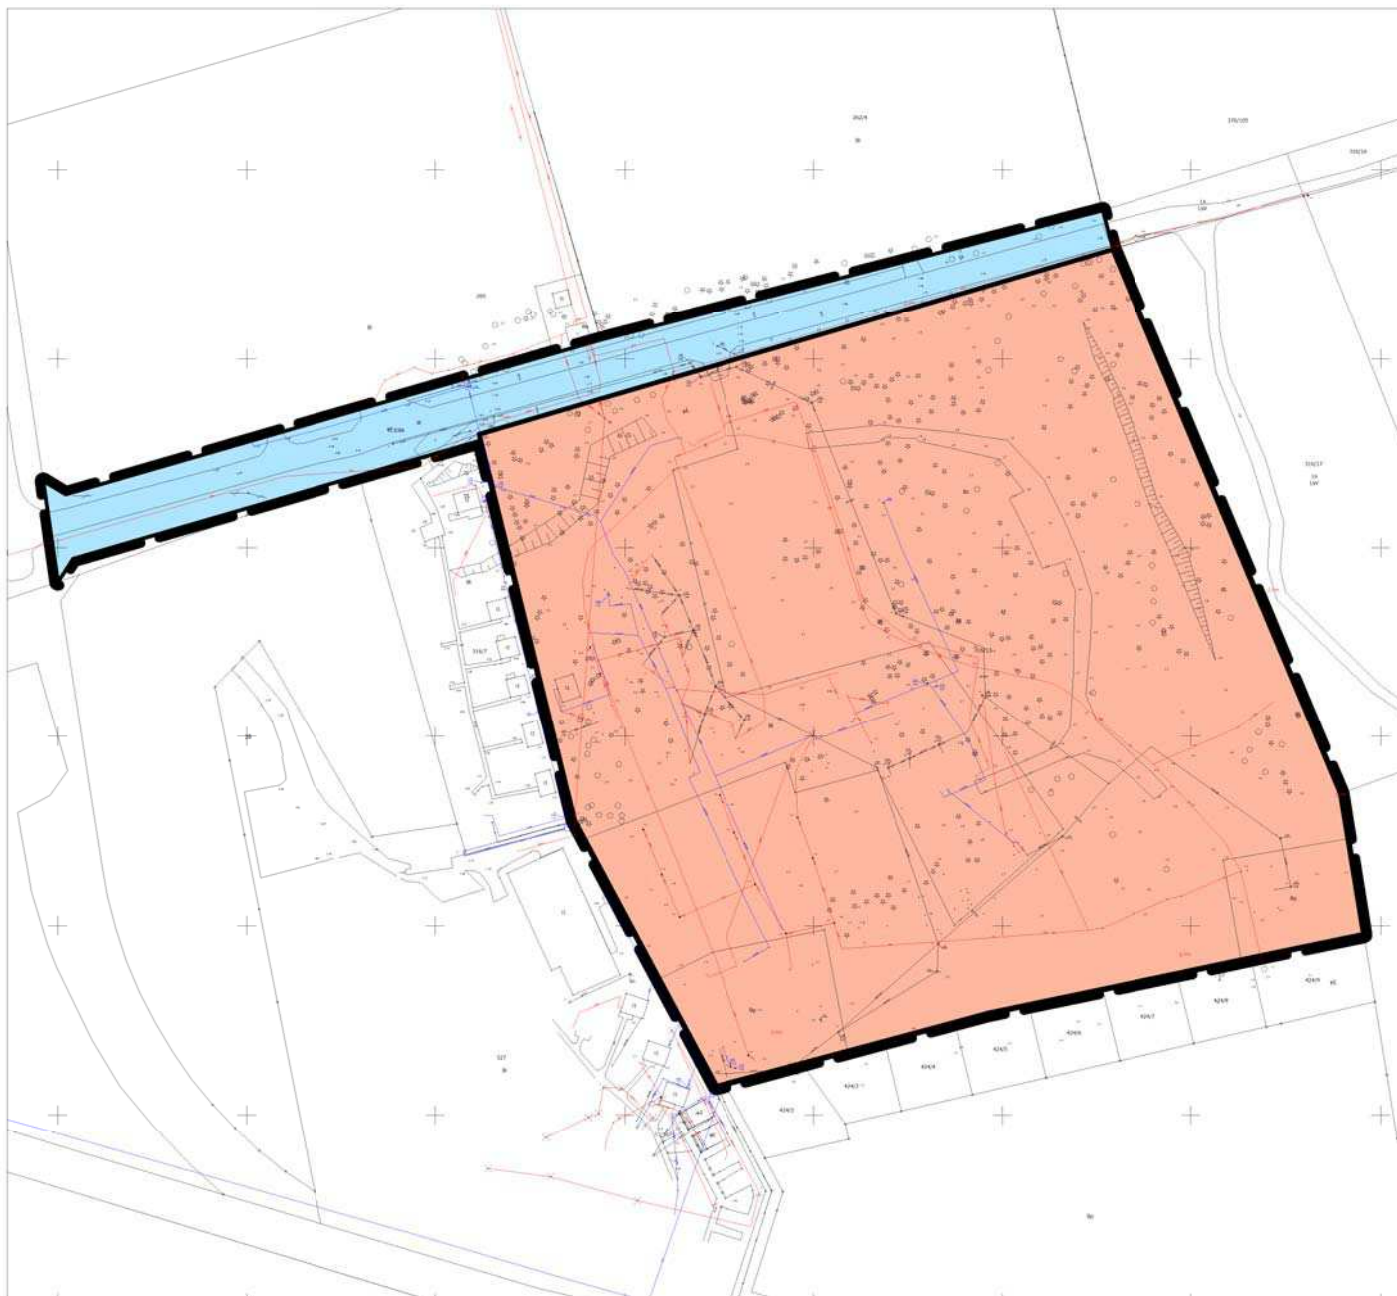

GRANICE ZINTEGROWANEGO PLANU INWESTYCYJNEGO



OBSZAR INWESTYCJI GŁÓWNEJ



OBSZAR INWESTYCJI UZUPEŁNIAJĄCEJ