


LEGENDA:

- 1** BOISKO PIŁKARSKIE 64 x 100 m
nawierzchnia z trawy syntetycznej
- wysokość włókna 65 mm
powierzchnia: 6864 m²
- CHODNIK z betonowej kostki brukowej
na podsypce cementowo-piaskowej
w obrzeżach betonowych
powierzchnia: 466 m²
- OGRODZENIE O1 h = 3,06 na słupach
stalowych wypełnionych panelami
ogrodzeniowymi np.Nylofor firmy Betafance
dł. 45,25 mb
- OGRODZENIE O2 h = 1,83 z murkiem m3 h = 1,17
na słupach stalowych wypełnionych panelami
ogrodzeniowymi np.Nylofor firmy Betafance
dł.10 mb
- OGRODZENIE O4 h = 2,03 z murkiem m4 h = 0,97 m,
na słupach stalowych wypełnionych panelami
ogrodzeniowymi np.Nylofor firmy Betafance
dł. 95,11 mb
- OGRODZENIE Z PIŁKOCHWYTEM OP1
ogrodzenie panelowe h = 3,06 m uzupełnione
do h = 5 m siecią polipropylenową
dł. 114,52 mb
- OGRODZENIE Z PIŁKOCHWYTEM OP2
na murku oporowym m1 h = 0,71 m
ogrodzenie panelowe h = 2,43 m uzupełnione
do h = 5 m siecią polipropylenową
dł. 10 mb
- OGRODZENIE Z PIŁKOCHWYTEM OP3
na murku oporowym m2 (h = 1,11 m)
ogrodzenie panelowe h = 2,03 m uzupełnione
do h = 5 m siecią polipropylenową
dł. 8,74 mb
- MASZTY OŚWIETLENIOWE h = 21,00 m
wg projektu branży elektrycznej
- P** TERENY PRZEZNACZONE
POD PRZEPOMPOWNIĘ
- BOKSY DLA ZAWODNIKÓW I SĘDZIÓW

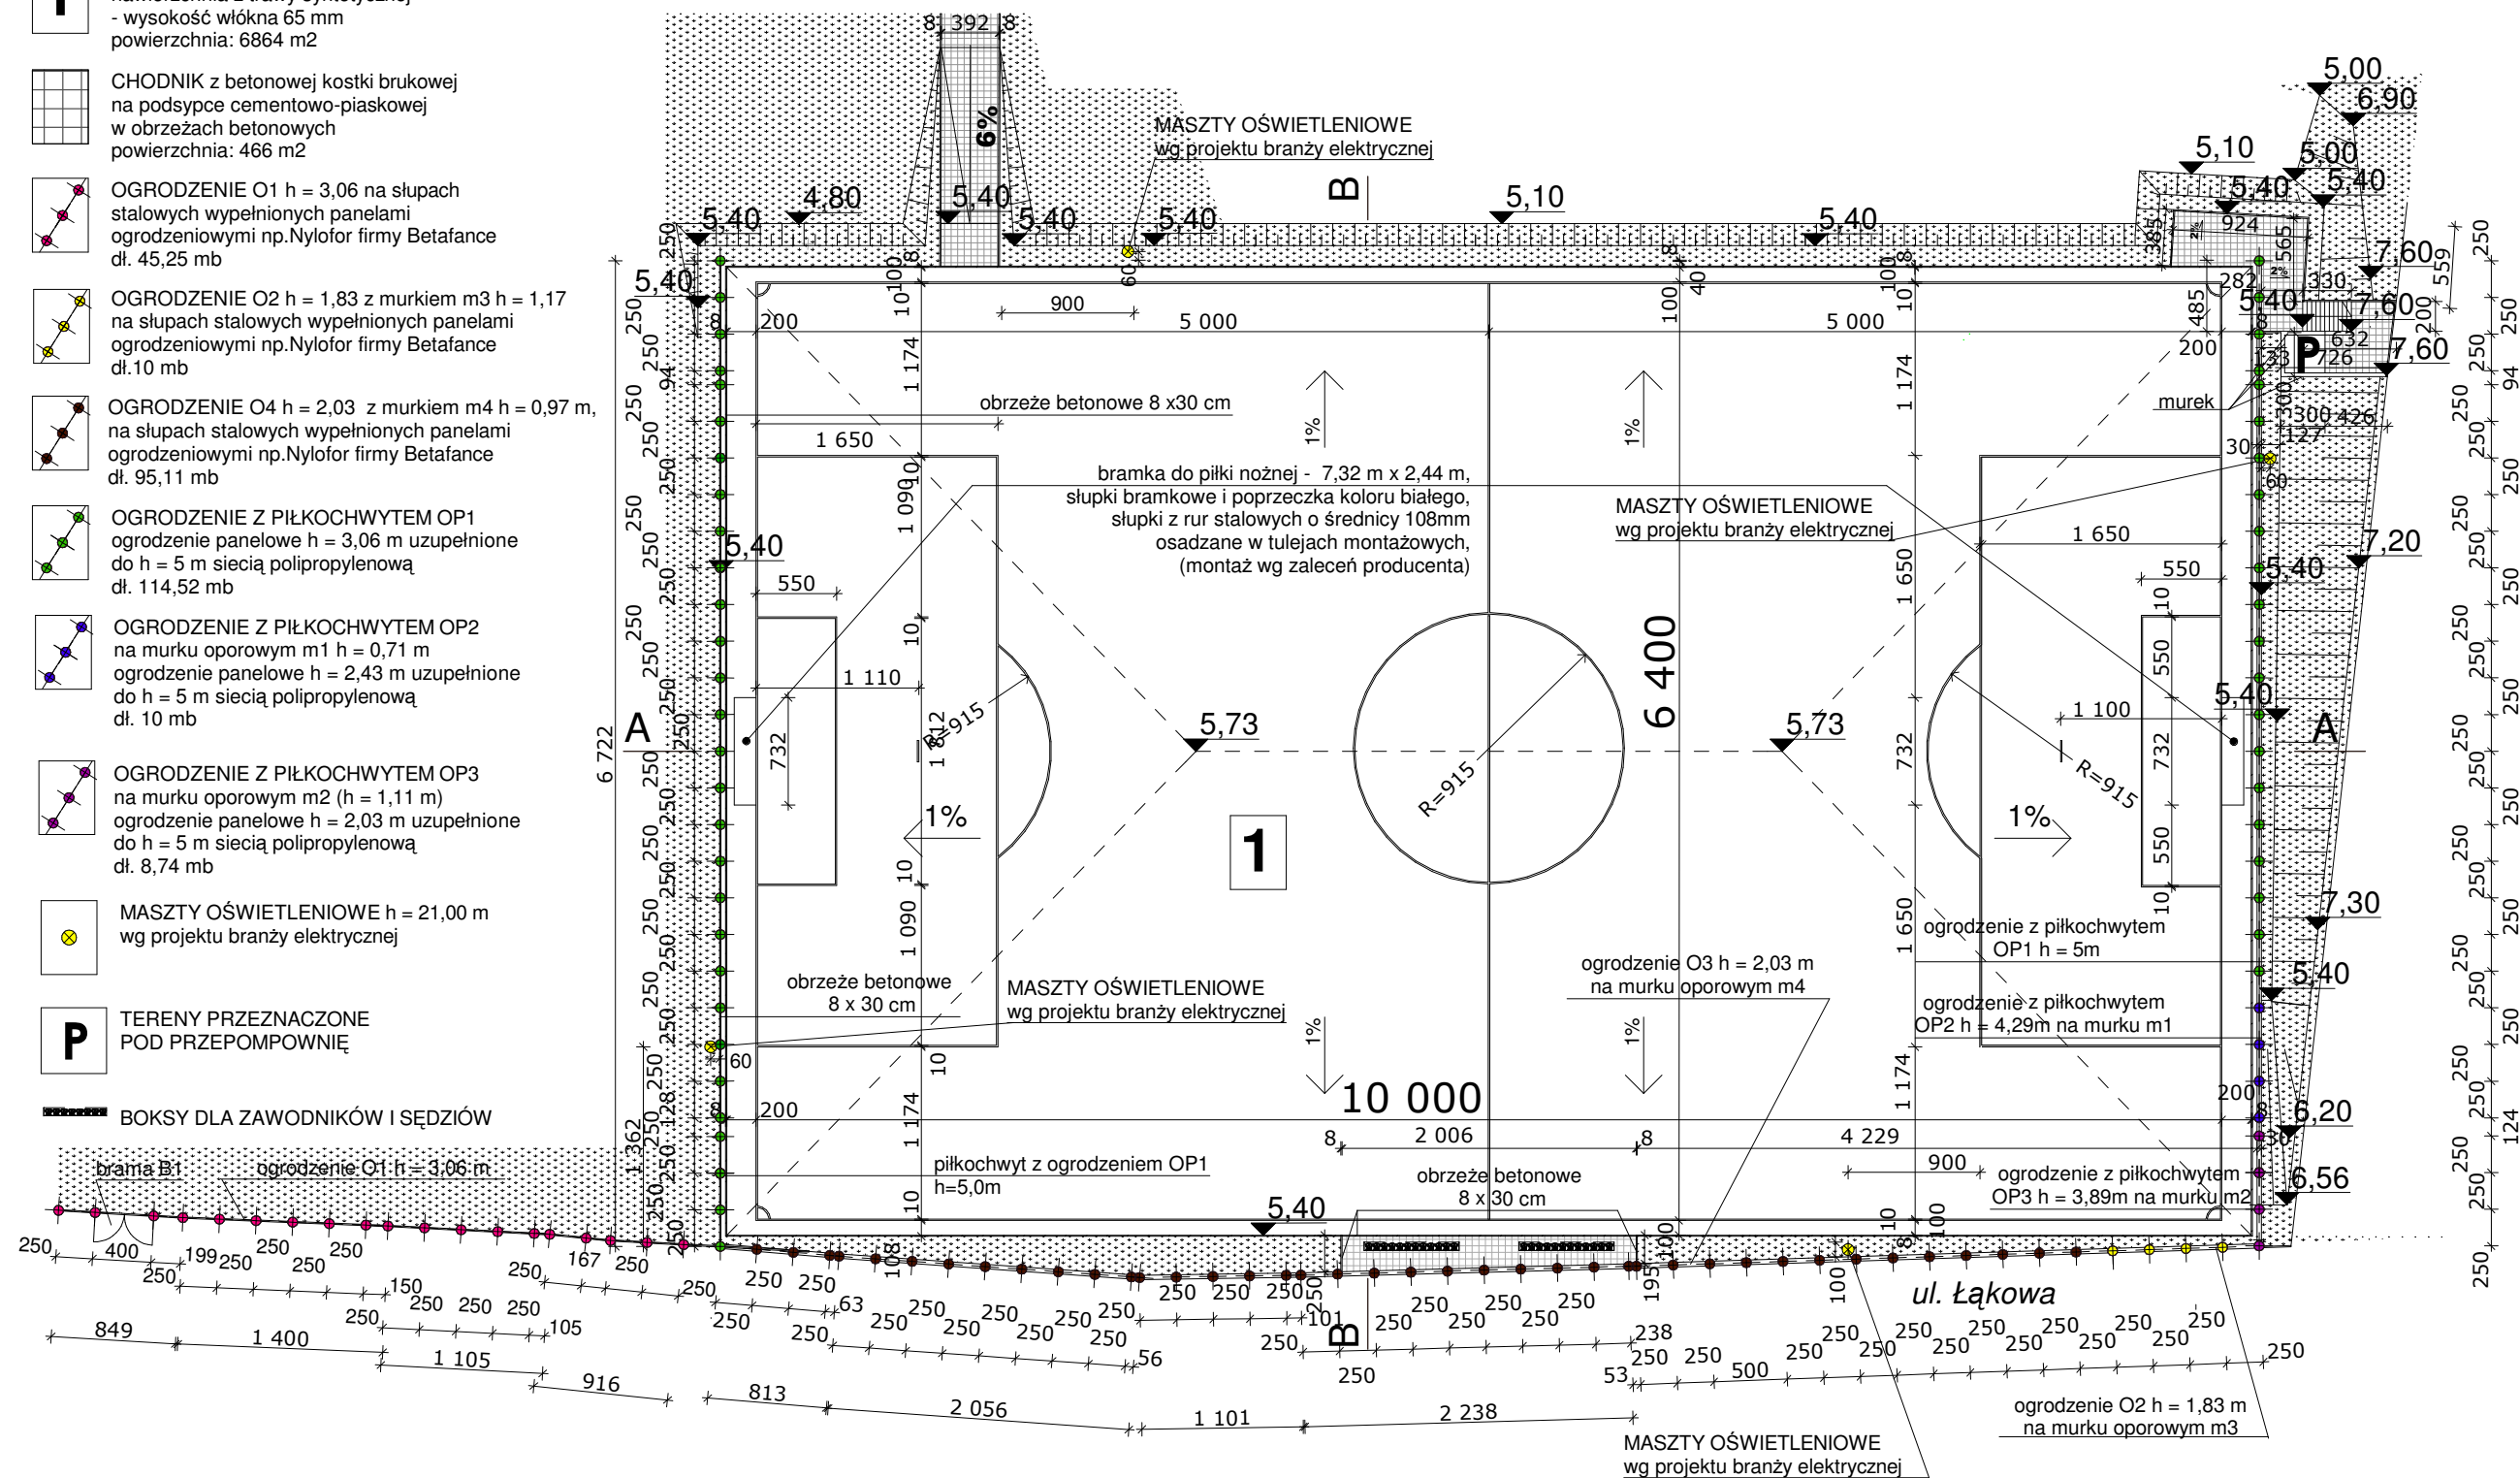

mdl
Polska

biuro regionalne
02-532 WARSZAWA
ul. RAKOWIECKA 78
tel. (022) 646 82 91
fax. (022) 646 82 92

70-486 SZCZECIN
ul. Królowej Korony Polskiej
tel. (091) 42 432 76/77
fax. (091) 42 432 78

PRAWA AUTORSKIE ZASTRZEŻONE
Przedmiotowy projekt / utwór architektoniczny jest chroniony prawem autorskim zgodnie z art. 1 i następnymi
Ustawy o Prawie Autorskim i Prawach Pokrewnych z dn. 4 lutego 1994 roku (Dz.U. nr 24 poz.83 z 1994 r.).

inwestor / adres :
URZĄD GMINY I MIASTA W TRZEBIATOWIE
71-320 Trzebiatów, ul. Rynek 1

projekt / obiekt :
**PROJEKT ZAMIENNY BOISKA TRENINGOWEGO
Z TRAWY SYNTETYCZNEJ W TRZEBIATOWIE**

adres inwestycji :
Trzebiatów, nr działki 385/3

autor / projektant imię i nazwisko podpis :
mgr inż. arch. Izabela Gruca
Nr upr. 76/SZ/2001

sprawił mgr inż. arch. Paweł Winięcki
Nr upr. 12/ZPIOA/2003

opracował mgr inż. arch. Anna Lubowicka

rysunek / temat / treść :
**RZUT BOISKA
I GEOMETRIA MURKÓW OPOROWYCH**

faza :
PBW

branża :
ARCHITEKTURA

skala :
1:500

data :
LUTY 2007

rys. nr :
3