


OGRODZENIE Z PIŁKOCHWYTEM OP1

DŁUGOŚĆ: 114,52 mb

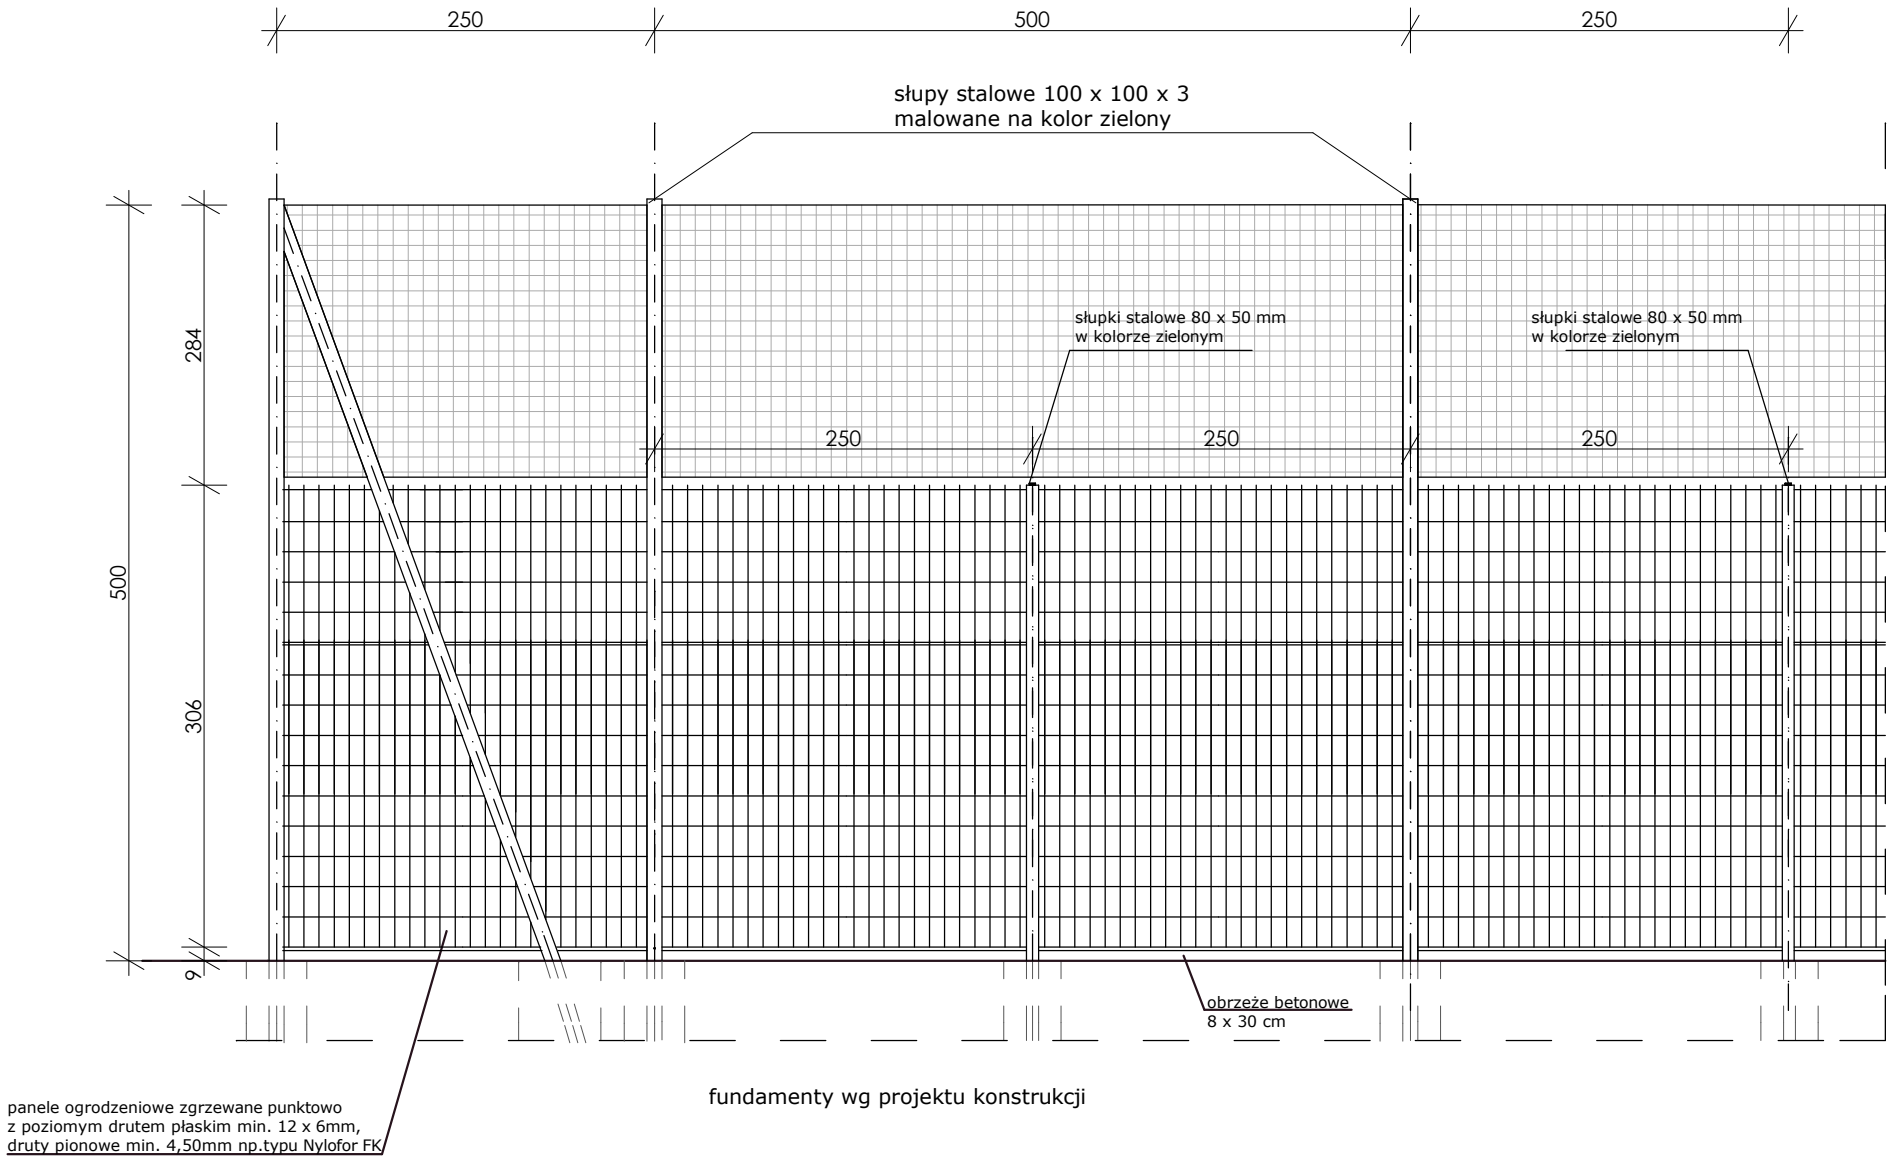

- UWAGA :
- wszystkie elementy zewnętrzne projektuje się z elementów stalowych ocynkowanych i powlekanych poliestrem lub malowanych farbą do metalu w kolorze zielonym RAL 6005
 - spawy elementów stalowych należy wyszlifować
 - wszystkie wymiary należy sprawdzić na budowie
 - wszelkie roboty budowlane winny być prowadzone zgodnie ze sztuką budowlaną



biuro regionalne
02-532 WARSZAWA
ul. RAKOWIECKA 78
tel. (022) 646 82 91
fax. (022) 646 82 92

02-532 WARSZAWA
ul. RAKOWIECKA 78
tel. (022) 646 82 91
fax. (022) 646 82 92

biuro regionalne
70-486 SZCZECIN
UL. Królowej Korony Polskiej
tel. (091) 42 432 76/77
fax. (091) 42 432 78

PRAWA AUTORSKIE ZASTRZEŻONE
Przedmiotowy projekt / utwór architektoniczny jest chroniony prawem autorskim zgodnie z art.1 i następnymi Ustawy o Prawie Autorskim i Prawach Pokrewnych z dn. 4 lutego 1994 roku (Dz.U. nr 24 poz.83 z 1994 r.)

inwestor / adres :
URZĄD GMINY I MIASTA W TRZEBIATOWIE
71-320 Trzebiatów, ul. Rynek 1

projekt / obiekt :
**PROJEKT ZAMIENNY BOISKA TRENINGOWEGO
Z TRAWY SYNTETYCZNEJ**
Trzebiatów, nr działki 385/3

adres inwestycji :
Trzebiatów, nr działki 385/3

autor /projektant	imię i nazwisko	podpis :
mgr inż.arch.	Izabela Gruca	
	Nr upr.76/SZ/2001	
sprawdził		
mgr inż.arch.	Paweł Winiecki	
	Nr upr.12/ZPIOA/2003	
opracował		
mgr inż.arch.	Anna Lubowicka	

rysunek / temat / treść :
**PROJEKT OGRODZENIA
Z PIŁKOCHWYTEM OP1**

faza : PBW	branża : ARCHITEKTURA	rys. nr : 6
skala : 1:50	data: Luty 2007	