



OGRODZENIE Z PIŁKOCHWYTEM OP3  
DŁUGOŚĆ: 8,74 mb

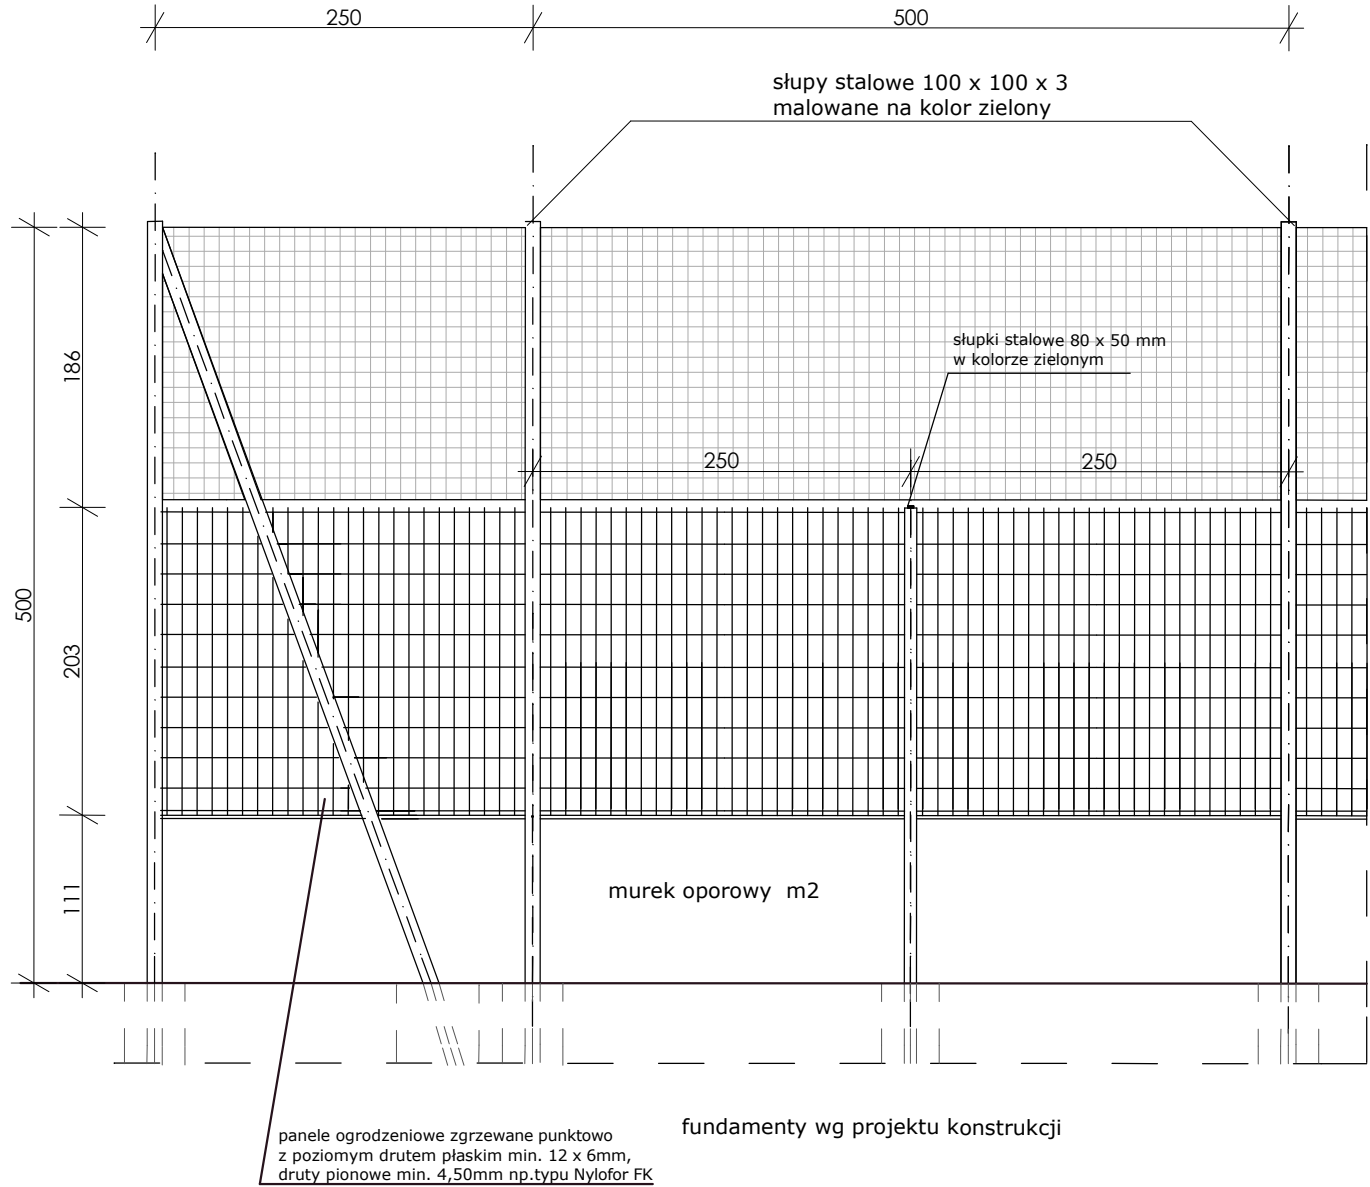

OGRODZENIE Z PIŁKOCHWYTEM OP2  
DŁUGOŚĆ: 10 mb

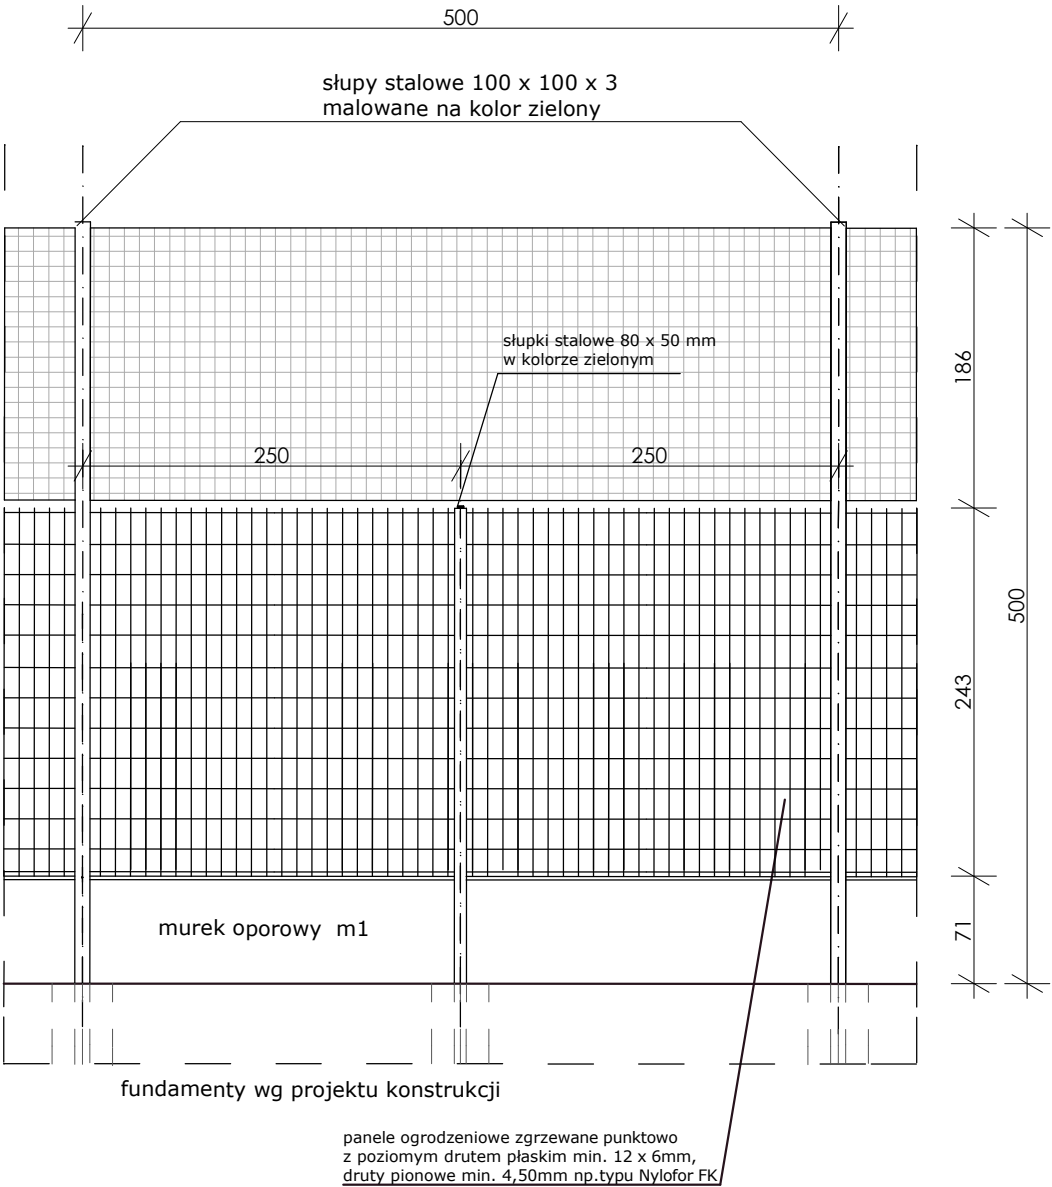

- UWAGA :
- wszystkie elementy zewnętrzne projektuje się z elementów stalowych ocynkowanych i powlekanych poliestrem lub malowanych farbą do metalu w kolorze zielonym RAL 6005
  - spawy elementów stalowych należy wyszlifować
  - wszystkie wymiary należy sprawdzić na budowie
  - wszelkie roboty budowlane winny być prowadzone zgodnie ze sztuką budowlaną



biuro regionalne  
02-532 WARSZAWA  
ul. RAKOWIECKA 78  
tel. (022) 646 82 91  
fax. (022) 646 82 92

70-486 SZCZECIN  
UL. Królowej Korony Polskiej  
tel. (091) 42 432 76/77  
fax. (091) 42 432 78

**PRAWA AUTORSKIE ZASTRZEŻONE**  
Przedmiotowy projekt / utwór architektoniczny jest chroniony prawem autorskim zgodnie z art.1 i następnymi Ustawy o Prawie Autorskim i Prawach Pokrewnych z dn. 4 lutego 1994 roku ( Dz.U. nr 24 poz.83 z 1994 r. )

inwestor / adres :  
**URZĄD GMINY I MIASTA W TRZEBIATOWIE**  
71-320 Trzebiatów, ul. Rynek 1

projekt / obiekt :  
**PROJEKT ZAMIENNY BOISKA TRENINGOWEGO Z TRAWY SYNTETYCZNEJ**  
Trzebiatów, nr działki 385/3

adres inwestycji :  
**Trzebiatów, nr działki 385/3**

autor / projektant	imię i nazwisko	podpis :
mgr inż. arch.	Izabela Gruca	
	Nr upr.76/SZ/2001	
sprawdził		
mgr inż. arch.	Paweł Winiecki	
	Nr upr.12/ZPIOA/2003	
opracował		
mgr inż. arch.	Anna Lubowicka	

rysunek / temat / treść :  
**PROJEKT OGRODZENIA Z PIŁKOCHWYTEM OP2 I OP3**

faza :  
**PBW**

skala :  
**1:50**

branża :  
**ARCHITEKTURA**

data:  
**Luty 2007**

rys. nr :  
**7**