NAWIERZCHNIA Z TRAWY SYNTETYCZNEJ

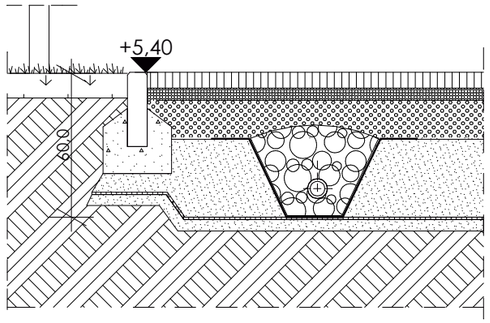

PRZEKRÓJ A-A

UWAGA:
W PRZYPADKU ROZBIEŻNOŚCI POMIĘDZY OPINIĄ GEOTECHNICZNĄ I ZAPROJEKTOWANYM NA JEJ PODSTAWIE POWYŻSZYM PRZEKROJEM A SYTUACJĄ ZASTANĄ NA MIEJSCU BUDOWY, PRZEKRÓJ NALEŻY SKONSULTOWAĆ Z PROJEKTANTEM

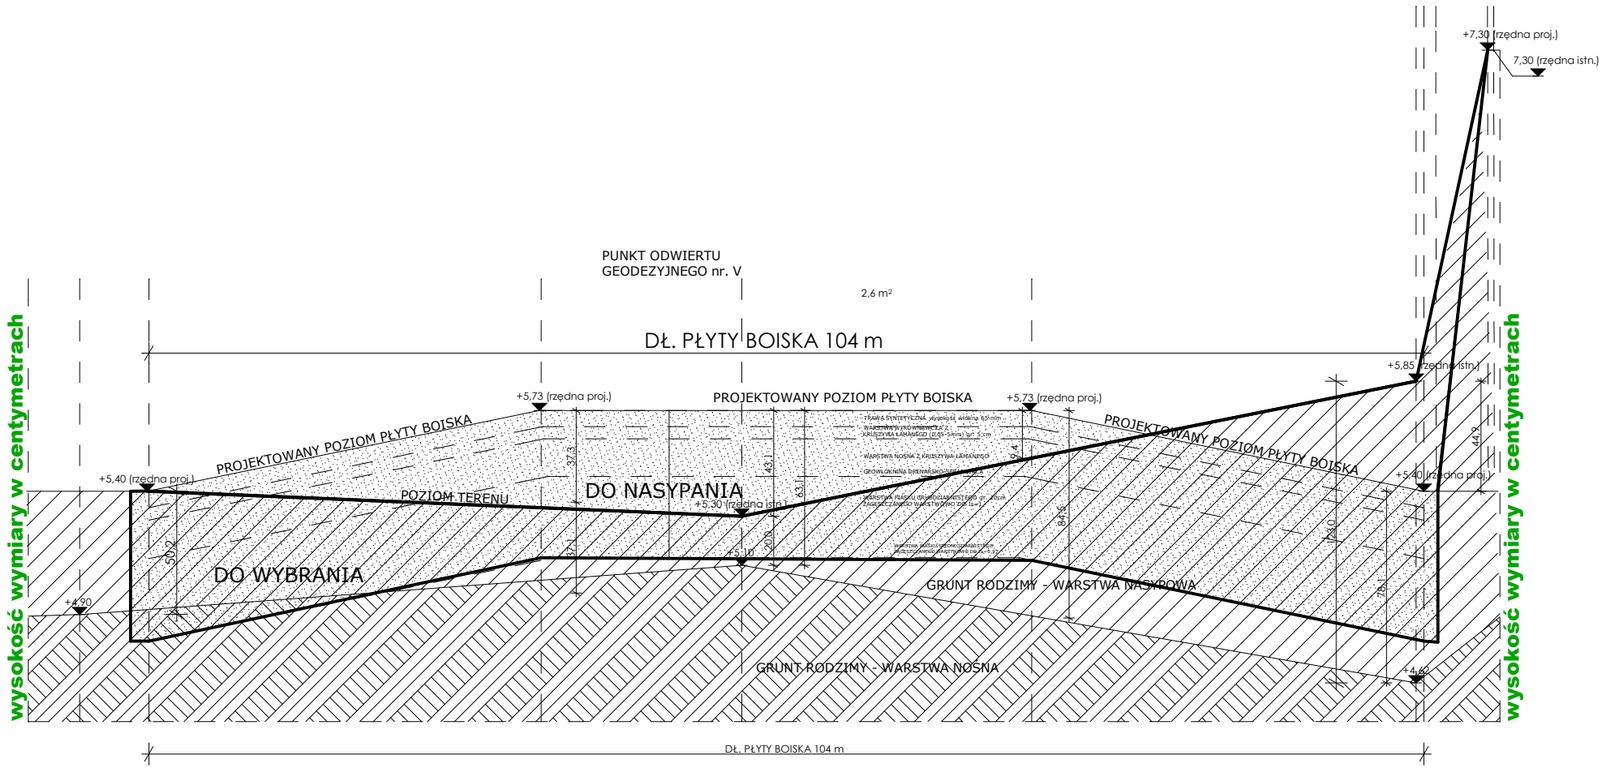

długość wymiary w metrach

PRZEKRÓJ PRZEZ TEREN

md Polska

biuro regionalne
02-532 WARSZAWA
ul. RAKOWIECKA 78
tel. (022) 646 82 91
fax. (022) 646 82 92

70-486 SZCZECIN
UL.Królowej Korony Polskiej
tel. (091) 42 432 76/77
fax. (091) 42 432 78

PRAWA AUTORSKIE ZASTRZEŻONE
Przedmiotowy projekt / utwór architektoniczny jest chroniony prawem autorskim zgodnie z art.1 i następne Ustawy o Prawie Autorskim i Prawach Pokrewnych z dn. 4 lutego 1994 roku (Dz.U. nr 24 poz.83 z 1994 r.)

inwestor / adres :
URZĄD GMINY I MIASTA W TRZEBIATOWIE
71-320 Trzebiatów, ul. Rynek 1

projekt / obiekt :
PROJEKT ZAMIENNY BOISKA TRENINGOWEGO Z TRAWY SYNTETYCZNEJ
Trzebiatów, nr działki 385/3

adres inwestycji :
Trzebiatów, nr działki 385/3

autor /projektant	imię i nazwisko	podpis :
mgr inż.arch.	Izabela Gruca Nr upr.76/SZ/2001	
sprawdził		
mgr inż.arch.	Paweł Winiecki Nr upr.12/ZPIOA/2003	
opracował		
mgr inż.arch.	Anna Lubowicka	

rysunek / temat / treść :
PRZEKRÓJ PRZEZ TEREN

faza :	branża :	rys . nr :
PBW	ARCHITEKTURA	10
skala : 1:25	data: Luty 2007	