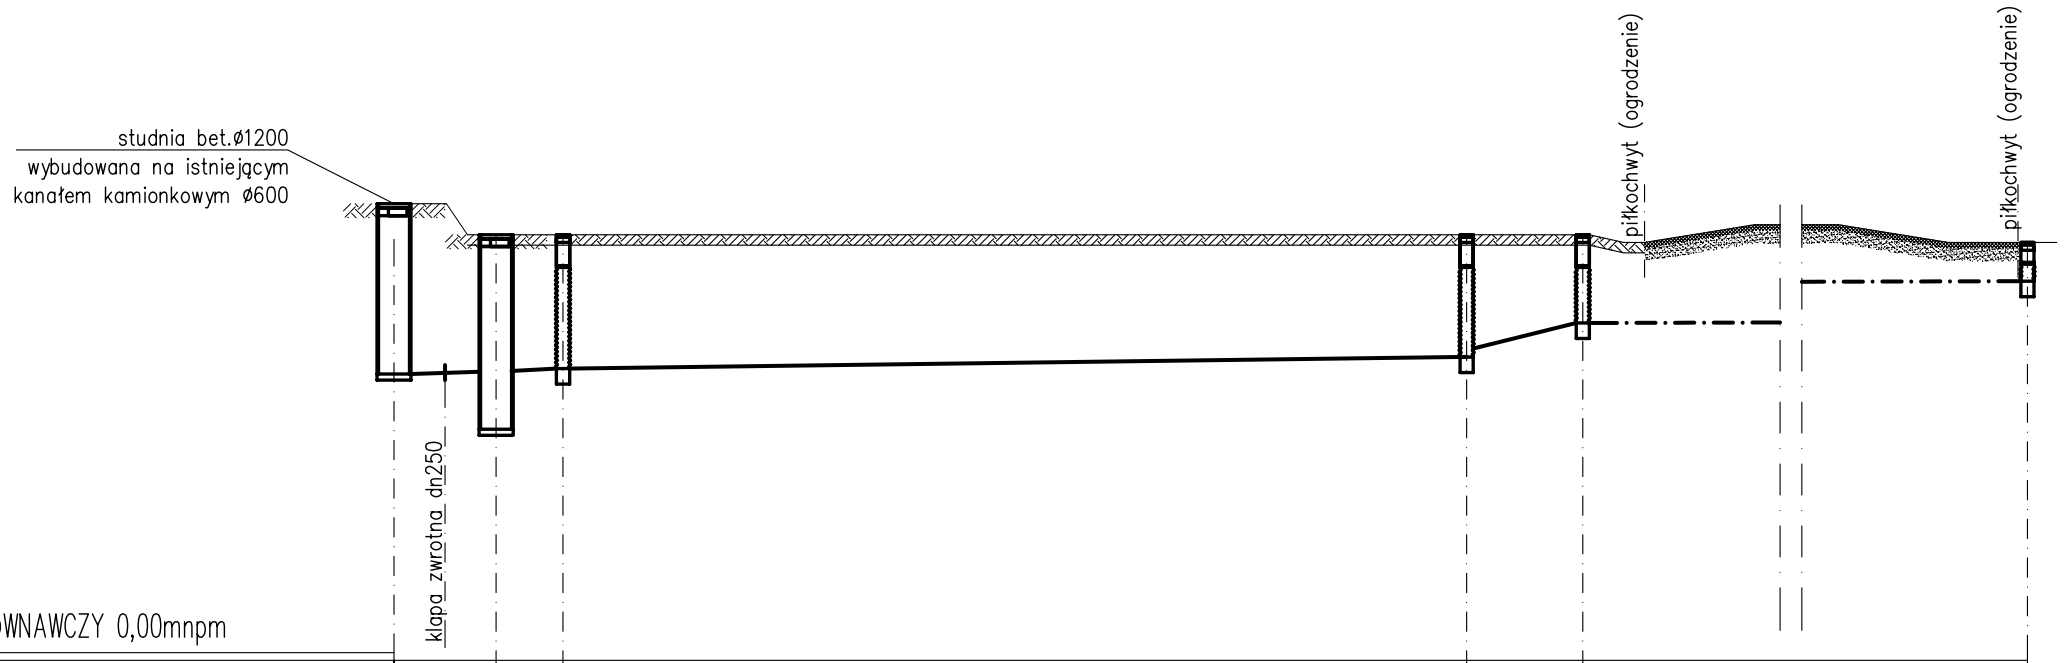

POZIOM PORÓWNAWCZY 0,00mnpm

RZĘDNA TERENU ISTN.	5,90	5,50	5,50					5,50	5,50	5,50		5,40
RZĘDNA DNA KANAŁU	3,70	3,73	3,77					3,92	3,73	4,46		3,92
ZAGŁĘBIENIE DNA KANAŁU	2,20	1,77	1,73					1,59	1,47	1,14		0,50
SPADKI, DŁUGOŚCI	1,0% 3,8m		1,3m	0,5%			29,20m		10% 3,3m	0,5%	107,5m	
ŚREDNICA, MATERIAŁ	ø250 PVC			ø250 PVC					ø160 PVC	ø113 dren		
oznaczenie	D1	D2	D3					D4		D5		D6

02-532 WARSZAWA
ul. RAKOWIECKA 78
tel. (022) 646 82 91
fax. (022) 646 82 92

biuro regionalne
70-386 SZCZECIN
UL.Królowej Korony Polskiej
tel. (091) 42 432 76/77
fax. (091) 42 432 78

inwestor / adres :
URZĄD MIASTA I GMINY W TRZEBIATOWIE
72-320 Trzebiatów, ul. Rynek 1

projekt / obiekt :
PROJEKT ZAMIENNY DLA BOISKA TRENINGOWEGO
Z TRAWY SYNTETYCZNEJ
Trzebiatów Nr działki: 385/3

adres inwestycji :
Trzebiatów, działka 385/3

rysunek / temat / treść :
PROFIL KANALIZACJI DESZCZOWEJ

projektant — imię i nazwisko — podpis :
dr inż. Adam Krupiński
upr. bud. w spec. instalacyjnej – bez ograniczeń w zakr. sieci, instalacji i urządzeń cieplnych, wentylacyjnych, gazowych, wodociągowych i kanalizacyjnych
Nr ewid. ZAP/0072/POOS/06

sprawdził
mgr inż. Grzegorz Kecman
upr. bud. w spec. instalacyjnej – bez ograniczeń w zakr. sieci, instalacji i urządzeń cieplnych, wodociągowych i kanalizacyjnych, wentylacyjnych i gazowych
Nr 77/sZ/2002

faza : P.W.
branża : SANITARNA
rys. nr : 2
skala : 1:100/250
data: LUTY 2007

PRAWA AUTORSKIE ZASTRZEŻONE
Przedmiotowy projekt / utwór architektoniczny jest chroniony prawem autorskim zgodnie z art.1 i następne Ustawy o Prawie Autorskim i Prawach Pokrewnych z dn. 4 lutego 1994 roku (DU nr 24 poz.83 z 23 lutego 1994 r.)