


PRZYŁĄCZE WODOCIĄGOWE

INSTALACJA NA TERENIE OBIEKTU

Podłączyć do istniejącej armatury dn50 podłączenia do sieci miejskiej

UL. ŁĄKOWA

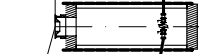

SKALA
1:100


granica nieruchomości

studnia wodomierzowa ø1200 z wodomierzem w.san. JS1,5Dn20 i wody do podlewania JS6Dn32

trójnik PE 63/63mm

p.p. 0,0m npm


RZĘDNA TERENU	5,80	5,40	5,40	5,40	5,40	4,80	4,80	4,80
RZĘDNA OSI RUROCIĄGU	4,40	4,10	4,10	4,10	4,10	4,40	4,40	4,40
ZAGŁĘBIENIE	1,40	1,40	1,40	1,40	1,40	1,40	1,40	1,40
SPADEK	0,2%	15,0m	0%	8,0m	0%	23,10m	0%	38,3m
ODLEGŁOŚĆ [m]								
ŚREDNICA	PE de63mm	PE de63mm	PE de63mm	PE de63mm	PE de63mm	PE de63mm	PE de63mm	PE de63mm
MATERIAŁ	W1	W2	W3	W5	W6	W7	W7	W8
OZNACZENIA								

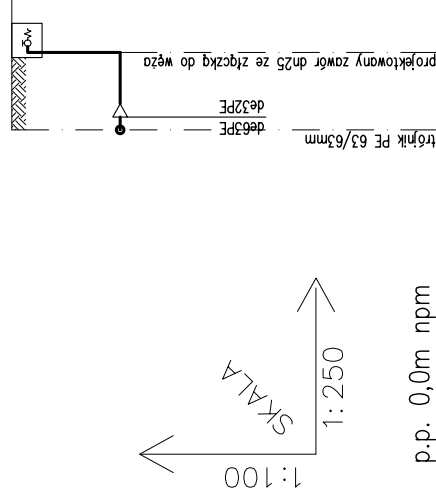

SKALA
1:100

p.p. 0,0m npm

RZĘDNA TERENU	540	540	540	540
RZĘDNA OSI RUROCIĄGU	4,10	4,10	4,10	4,10
ZAGŁĘBIENIE	1,40	1,40	1,40	1,40
SPADEK	0%	2,1m	0%	0%
ODLEGŁOŚĆ [m]				
ŚREDNICA	PE de32	PE de32	PE de32	PE de32
MATERIAŁ	W3	W3	W3	W3
OZNACZENIA				

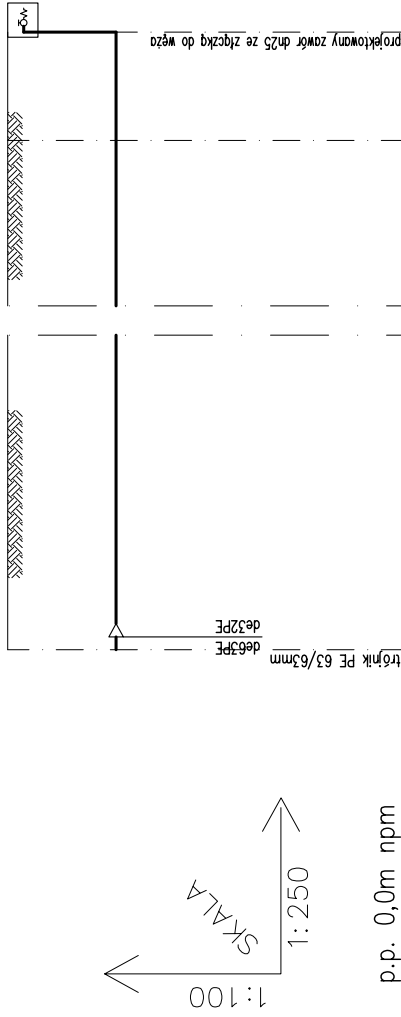

SKALA
1:100

p.p. 0,0m npm

RZĘDNA TERENU	4,80	4,80	4,80	4,80
RZĘDNA OSI RUROCIĄGU	4,40	4,40	4,40	4,40
ZAGŁĘBIENIE	1,40	1,40	1,40	1,40
SPADEK	0%	106,0m	0%	0%
ODLEGŁOŚĆ [m]				
ŚREDNICA	PE de32mm	PE de32mm	PE de32mm	PE de32mm
MATERIAŁ	W7	W9	W9	W10
OZNACZENIA				

02-532 WARSZAWA
UL. RAKOWIECKA 7B
tel. (022) 646 82 81
fax. (022) 646 82 82

biuro certyfikacji
70-386 SZCZECIN
UL. KRÓLOWEJ KORONY POLSKIEJ
tel. (91) 42 42 87 77
fax. (91) 42 42 78

inwestor / adres :

URZĄD MIASTA I GMINY W TRZEBIATOWIE
72-320 Trzebiatów, ul. Rynek 1

projekt / obiekt :

PROJEKT ZAMIENNY DLA BOISKA TRENINGOWEGO
Z TRAWY SYNTEZYCZNEJ
Trzebiatów Nr działki: 385/3

adres inwestycji :

Trzebiatów, działka 385/3

rysunek / temat / treść :

PROFIL PRZYŁĄCZA I INSTALACJI WODOCIĄGOWEJ

projektant
dr inż.

imię i nazwisko
Adam Krupński

podpis :

ur. 04.01.1972, posiada uprawnienia inżyniera
w dziedzinie projektowania i nadzoru
w budownictwie ogólnym i wodociągach

sprawdził
mgr inż.

imię i nazwisko
Grzegorz Kerman

podpis :

ur. 04.01.1972, posiada uprawnienia inżyniera
w dziedzinie projektowania i nadzoru
w budownictwie ogólnym i wodociągach

faza :

P.W.

branża :

SANITARNA

skala :

1:100/250

data:

LUTY 2007

rys. nr :

3

PRAWA AUTORSKIE ZASTRZEŻONE

Przedmiotowy projekt / plan architektoniczny jest chroniony prawem autorskim
zgodnie z art. 1 i następnymi Ustawy o Prawie Autorskim i Prawach Pokrewnych
z dn. 4 lutego 1994 roku (Dz. Urz. 24 poz.83 z 23 lutego 1994 r.)