

Miasto Trzebiatów

Obszar Starego Miasta

Plan 9 Sieci wodociągowej i kanalizacyjnej

Legenda





Istniejąca sieć wodociągowa



Istniejąca sieć kanalizacyjna



Budynki

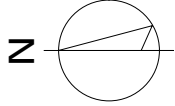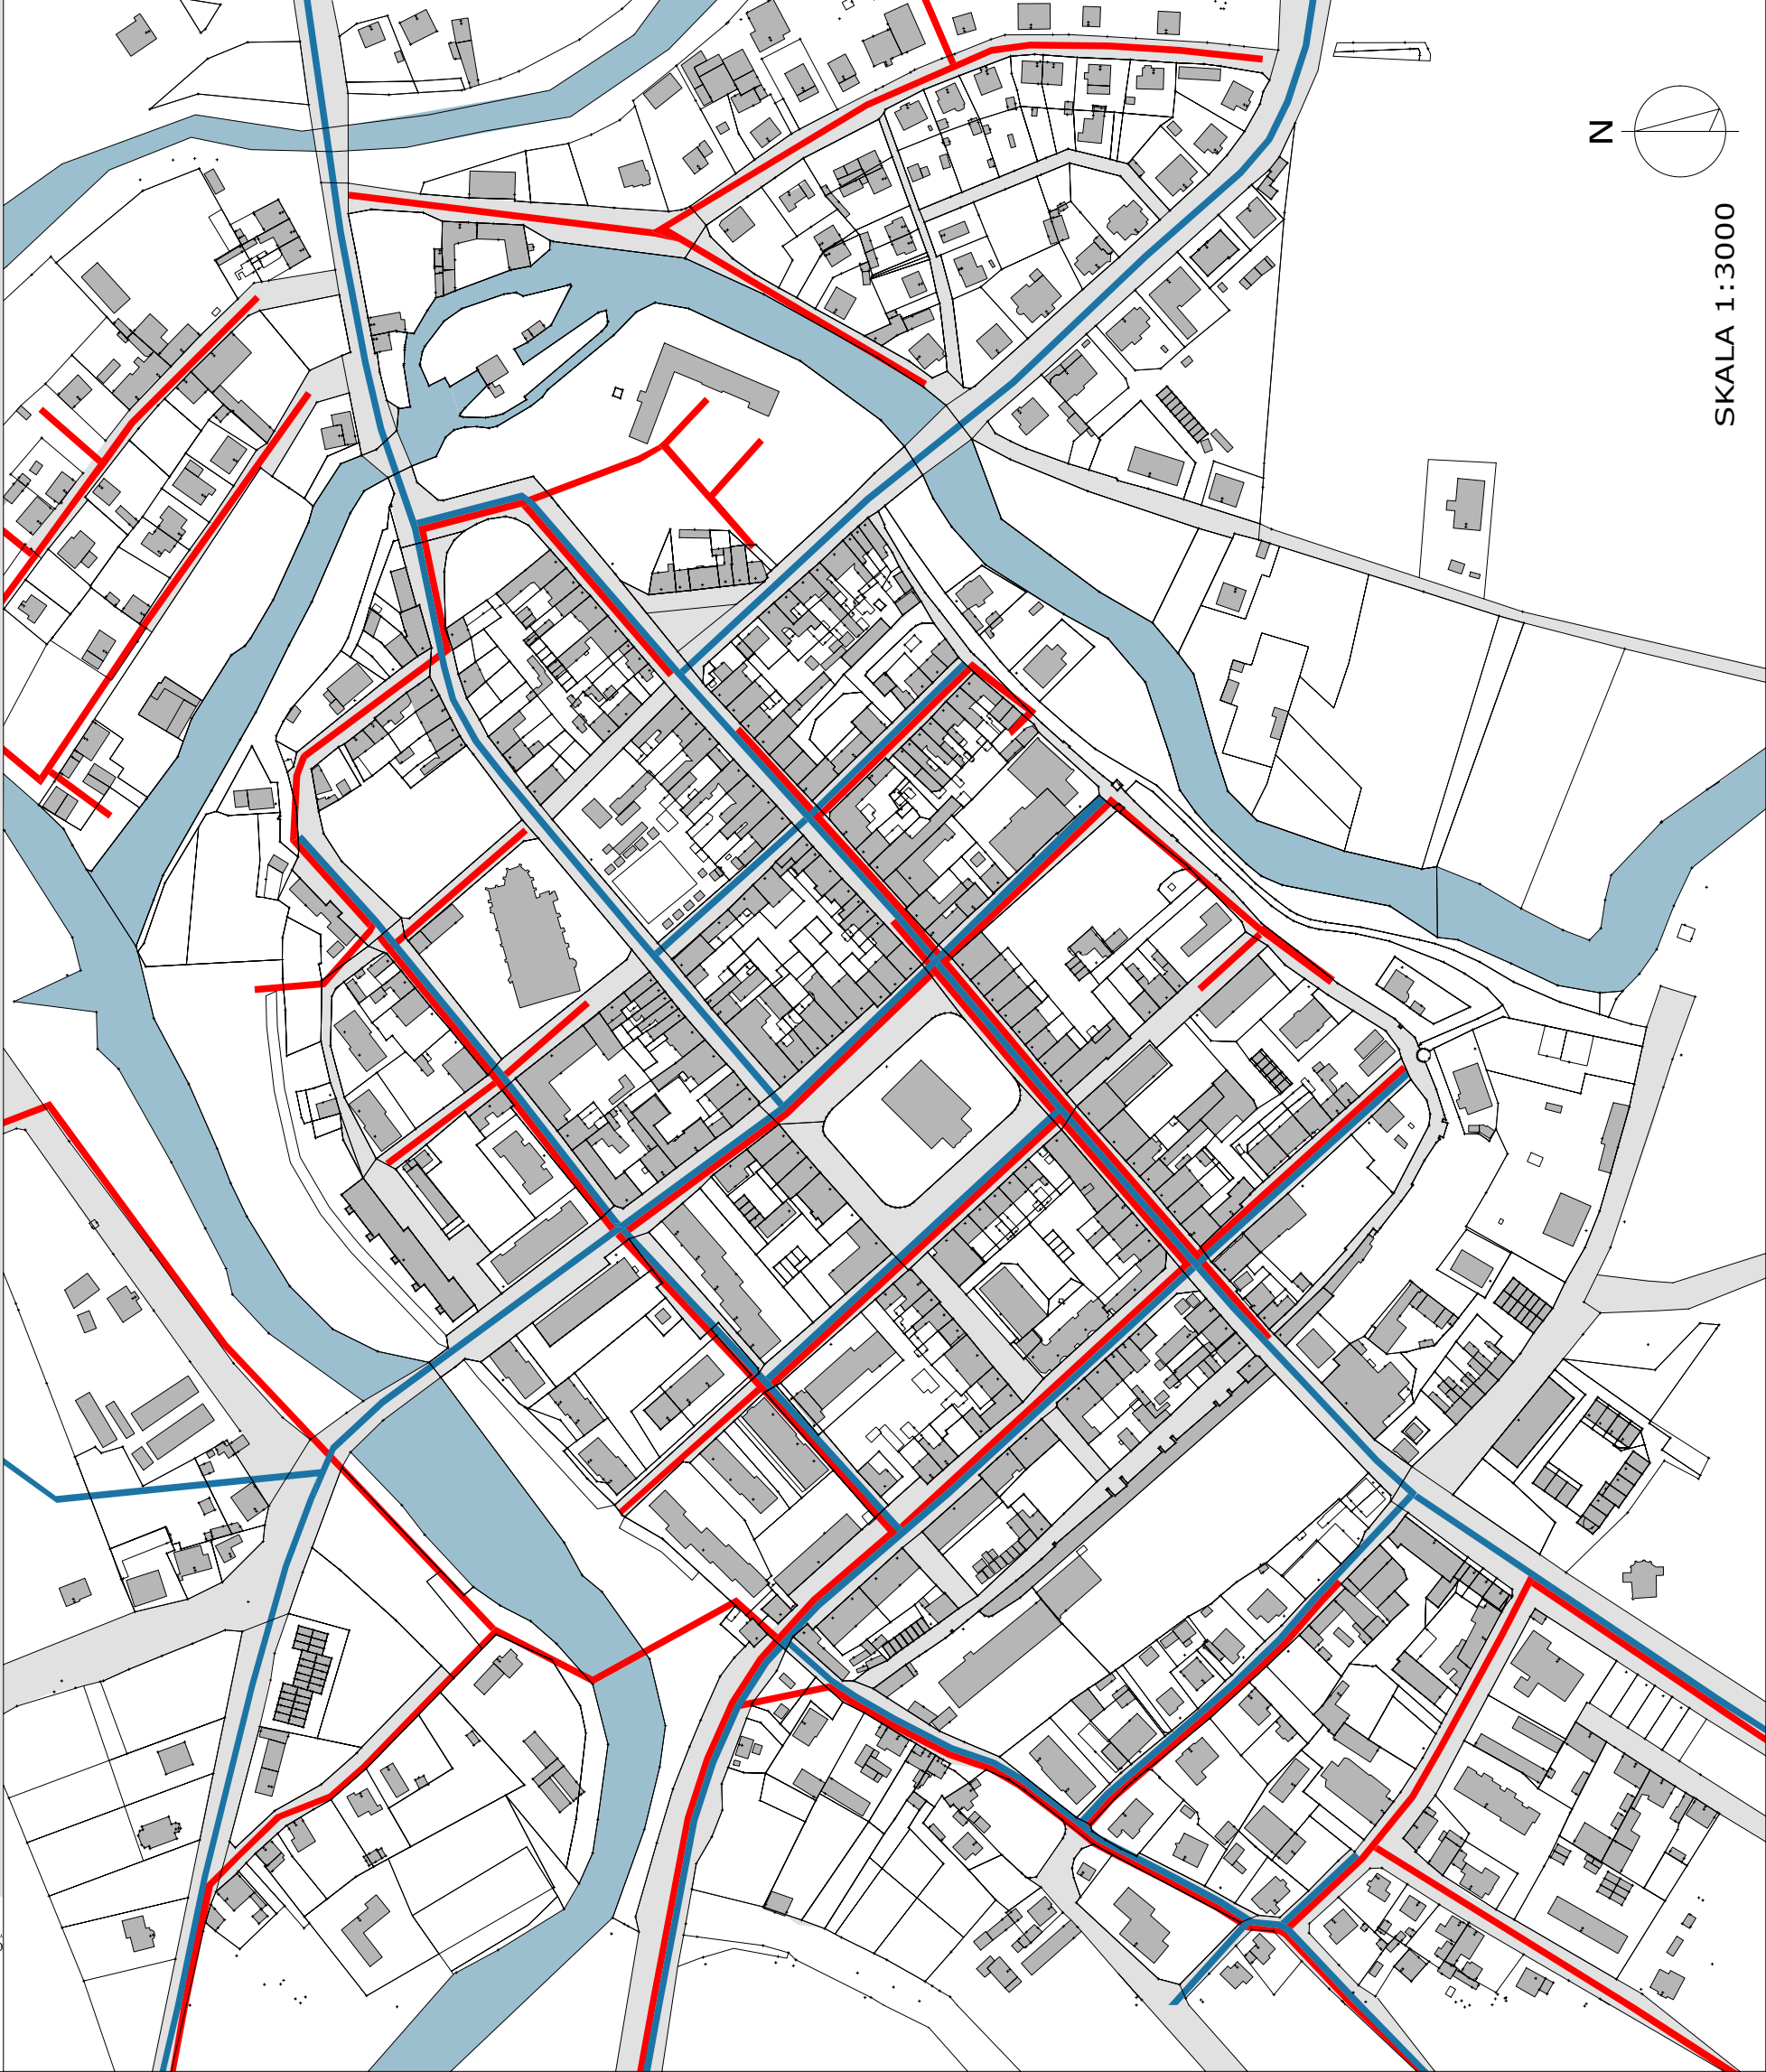

SKALA 1:3000