


# ZMIANA MIEJSCOWEGO PLANU ZAGOSPODAROWANIA PRZESTRZENNEGO MRZEŻYNA DLA OBSZARU PRZY ULICY LETNISKOWEJ

PROJEKT

SKALA: 1:1000

Załącznik nr 1  
do Uchwały Nr .....  
Rady Miejskiej w Trzebiatowie  
z dnia .....

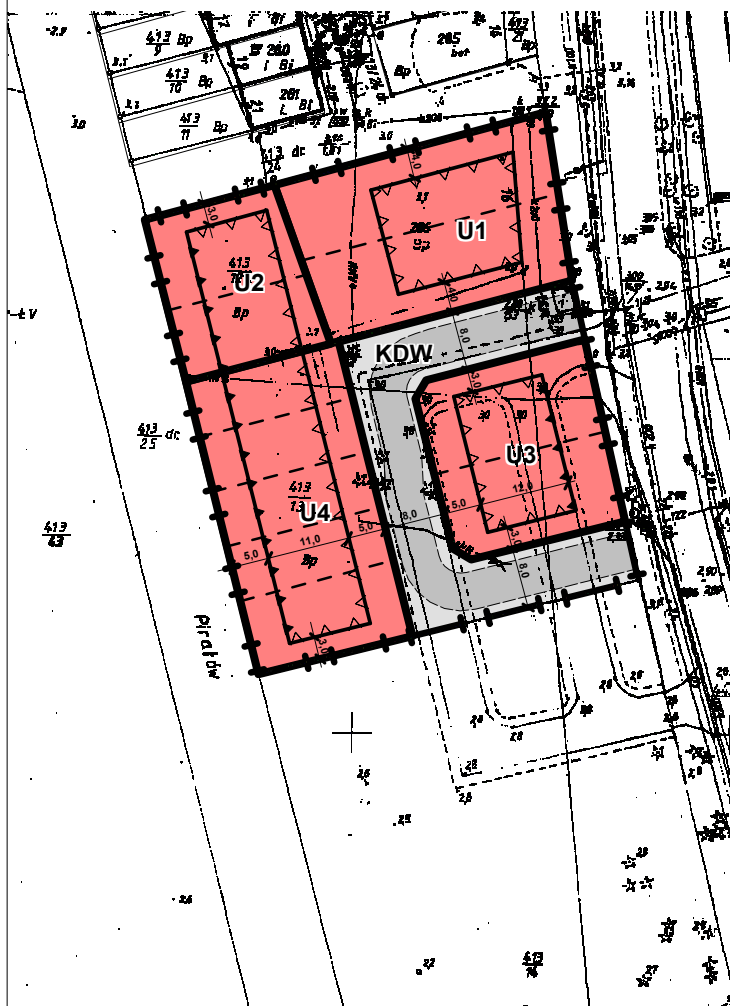

## OZNACZENIA GRAFICZNE:

- GRANICA OBSZARU OBJĘTEGO ZMIANĄ PLANU
- LINIE ROZGRANICZAJĄCE TERENY O RÓŻNYM PRZEZNACZENIU LUB RÓŻNYCH ZASADACH ZAGOSPODAROWANIA
- TERENY ZABUDOWY USŁUGOWEJ
- TERENY DRÓG WEWNĘTRZNYCH
- LINIE ZABUDOWY OBOWIĄZUJĄCE
- LINIE ZABUDOWY NIEPRZEKRACZALNE
- PROPONOWANY PODZIAŁ DZIAŁEK
- ODLEGŁOŚĆ LINII ZABUDOWY OD GRANIC DZIAŁEK ORAZ PASÓW DROGOWYCH (metry)

<b>OBJEKT:</b> Działki nr. 413/12, 288, 413/13 Obręb : Mrzeżyno 1 Gmina: Trzebiatów Pow. gryficki Woj. Zachodniopomorskie		<b>GEODEZJA I PROJEKTY</b> FIRMA GEODEZYJNO-PROJEKTOWA BIURO OBSŁUGI INWESTYCJI Ul. Szpitalna 16, 72-400 Kamień Pomorski Tel. 608 557 936, tel/fax 091 3822412	
<b>SKALA:</b> 1:500			
<b>Wykonano metodą:</b> a) ręcznie		b) rastrowo	
<b>Kierownik roboty:</b> Piotr Słysz Nr. upr. 19168		Wykonano w ramach roboty geodezyjnej: KERG nr: 436/2008 PODGIK w Gryfickach	
<b>Wzrostnik niniejszy sporządzono przy wykorzystaniu:</b> 1. mapy zasadniczej w skali 1:500 nr arkusza: 321.244.142.3 2. danych brantowych części uziębienia podziemnego 3. pomiaru dodatkowych elementów (rozpiętości, drzewostan) 4. opracowanych geodezyjnie elementów planu zagospodarowania przestrzennego (linie regulacyjne, osie ulic)			
Na niniejszym wzrostniku wykazano następujące projekty obiektów budowlanych, w tym uziębienia podziemnego terenu:			
Punkty osnowy geodezyjnej o numerach: 44358 Podlegają ochronie – art. 15, art. 48 ust. 1 pkt. 3 Prawa Geodezyjnego i Kartograficznego (Dz. U. z 1999 r. nr 30, poz. 103 z późniejszymi zmianami)			
<b>Informacje dodatkowe:</b> 1. zakres pomiaru 2. Mapa sporządzona zgodnie z obowiązującymi przepisami. 3. Redakcja znaleziona zgodnie z instrukcją techniczną „K-1 Podstawowa mapa Kraju”. 4. Mapa nadaje się do celów projektowych 5. Stopień kartometryczności wzrostnika jest zgodny z przepisami instrukcji technicznej „K-1 Podstawowa mapa Kraju”. 6. Wzrostnik zawiera projekty budowlane podlegające wytyczeniu przez jednostkę wykonawczą geodezyjną. 7. Nie wykazuje się istnienia w terenie również uziębienia o których brak było informacji brantowych i nie zostały odnotowane w czasie inwentaryzacji geodezyjnej.			
<b>Uziębienie podziemne opracowano na podstawie:</b> 1. danych brantowych – listy B 2. polichnogramu ustalenia przebiegu aparatury elektromagnetycznej 3. bezpośrednich pomiarów powierzchniowych – bez listy w związku z tym w częściach 1 i 2 nie gwarantuje się kompletności, a dokładność podłożenia uziębienia jest niższa od dokładności kartometrycznej mapy.		<b>Wpisano do rejestru wzrostników:</b> STAROSTWO POWIATOWE W GRYFICKACH Urząd Miejski w Trzebiatowie POWIATOWY OŚRODEK DOKUMENTACJI GEODEZYJNO-KARTOGRAFICZNEJ W GRYFICKACH (stałobitny ośrodek dokumentacji geodezyjnej i kartograficznej) Na podstawie art. 40 ust. 2 i 3 ustawy z dnia 17 maja 1999 r. „Prawo geodezyjne i kartograficzne” (Dz. U. z 20 maja 1999 r., z późniejszymi zmianami) niniejszy dokument został przyjęty do państwowego rejestru geodezyjnego i kartograficznego i stanowi element Składu Państwowego Dokumentu Wpisano do ewidencji rejestru państwowego W dniu ..... w ewidencyjny Kraj: ..... GRYFICE (Podpisano i datę) (Data i numeracja, podpis, materiały do ewidencji rejestru państwowego)	
<b>Aktualność wzrostnika na dzień:</b> Gryfice, dnia 14.05.2008			
<b>Kierownik jednostki wykonawstwa geodezyjnego:</b> .....		Geodezja i Projekty Piotr Słysz Nr. upr. 19168	

**ZESPÓŁ AUTORSKI:**  
 zagadnienia planistyczne:  
 mgr gosp. przestrzennej Anna Siekierska  
 członek ZOIU Z-373  
 mgr inż. arch. Maciej Siekierski  
 członek ZOIU Z-374

