


Załącznik nr 2 do Uchwały ..... Rady Miejskiej w Trzebiatowie z dnia .....  
Wyrys ze studium uwarunkowań i kierunków zagospodarowania przestrzennego gminy  
Trzebiatów dla terenu objętego zmianą planu

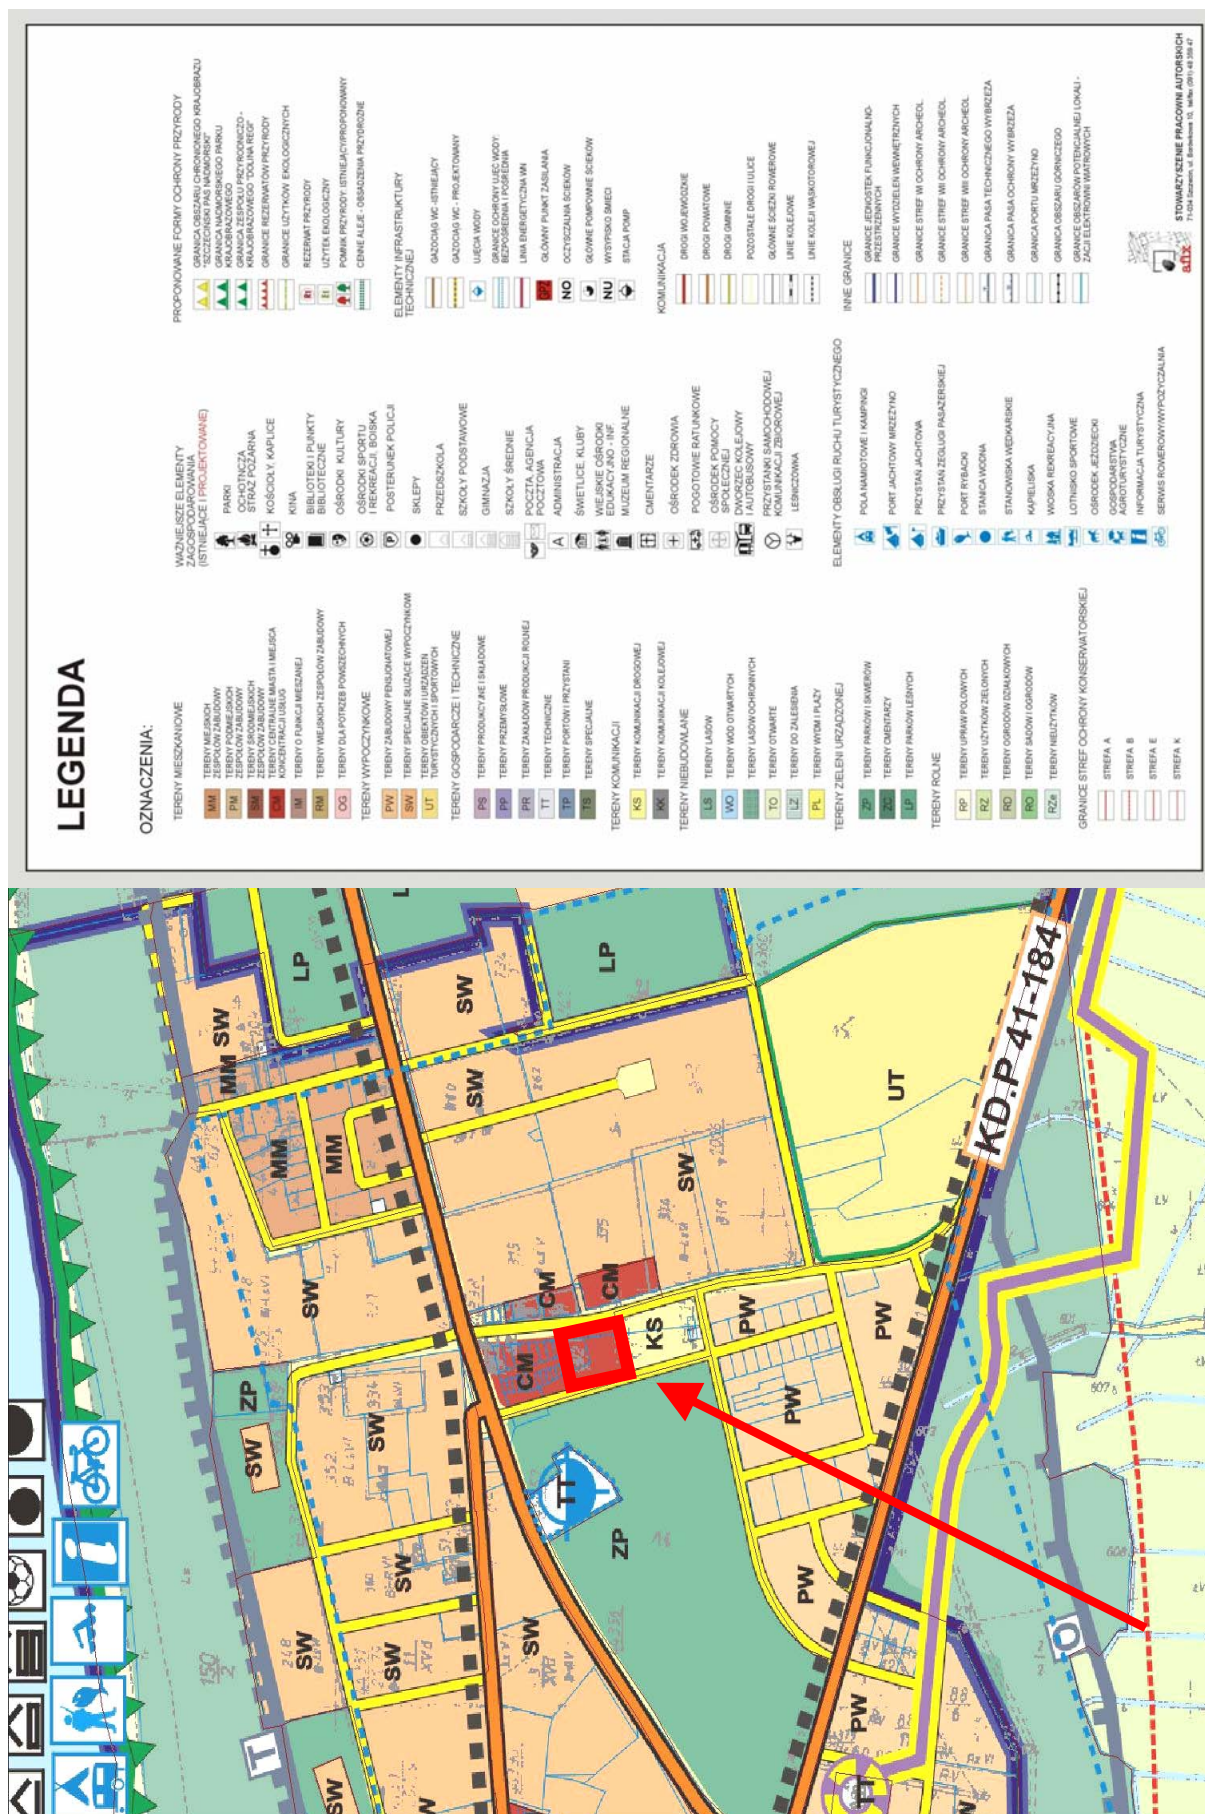

  GRANICE OBSZARU OBJĘTEGO ZMIANĄ PLANU