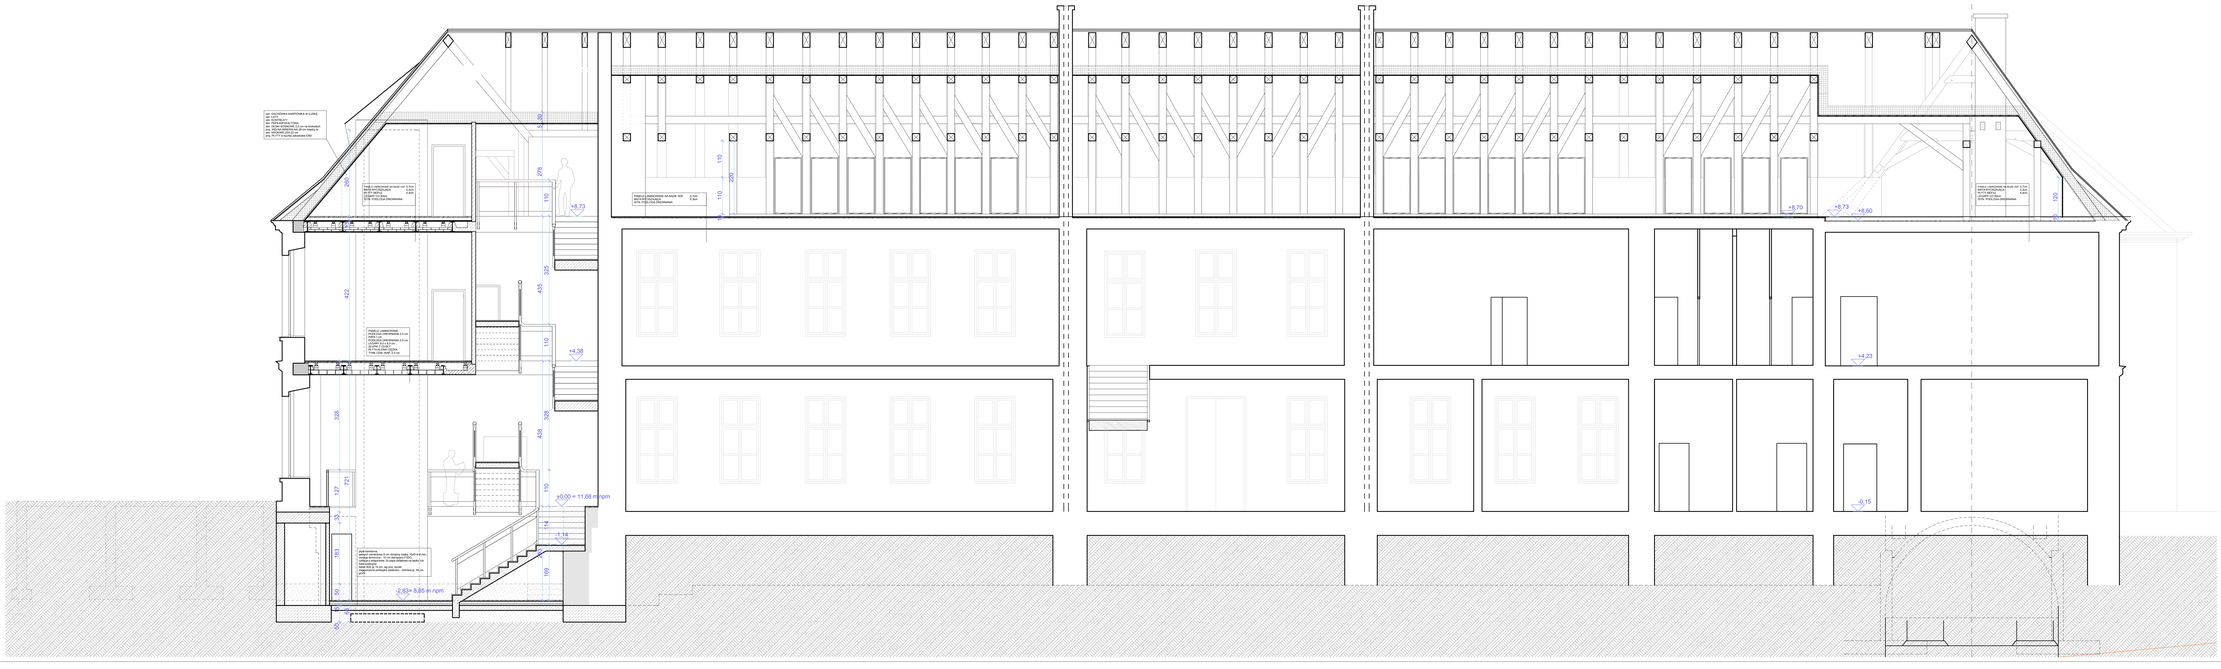

UWAGA:
WYMIARY NALEŻY BEZWZGLĘDNIE
ZWERYFIKOWAĆ NA MIEJSCU BUDOWY

PROJEKT:
PRZEBUDOWA ZE ZMIANĄ SPOSOBU UŻYTKOWANIA PAŁACU W TRZEBIATOWIE WRAZ Z ZAGOSPODAROWANIEM TERENU

ul.Wojska Polskiego 67, 72-320 Trzebiatów
dz.geod.nr 133/9, obręb Trzebiatów

INWESTOR:
GMINA TRZEBIATÓW
ul.RYNEK 1

72-320 TRZEBIATÓW

TREŚĆ RYSUNKU:
PRZEKRÓJ A-A

BRANŻA:
ARCHITEKTURA

FAZA:
I ETAP - PROJEKT BUDOWLANY

ARCHITEKTURA	NR UPR./ PODPIS/ DATA
PROJEKTANT: **mgr inż. arch. Jerzy Nowak**	**ZP-0014 28/15a/88**
SPRAWDZIŁ: **mgr inż. arch. Marek Antoszczyszyn**	**ZP-0106 115a/94**
OPRACOWAŁ: **mgr inż. arch. Joanna Bąk**	
OPRACOWAŁ: **mgr inż. arch. Aleksander Furowicz**	

SKALA	PROJEKT NR	RYSUNEK NR
1:50	15.08	**A.7**

BIURO ARCHITEKTONICZNE
JERZY NOWAK
71-324 SZCZECIN ul. **ŁUKASIEWICZA 1B**
TEL/FAX **+48 091 432-78-84**
studio@architektjerzynowak.net
www.architektjerzynowak.net

KOPIOWANIE/UDOSTĘPNIANIE I POWIELANIE DOKUMENTACJI BEZ ZGODY AUTORA ZABRONIONE. PRAWA AUTORSKIE ZASTRZEŻONE. Dz.U.94.24.83 art.115 ust.1 i 2 oraz art.116 ust.1 i 3 ustawy z dnia 4 lutego 1994 r. o prawie autorskim i prawach pokrewnych