


PRZEKRÓJ CC

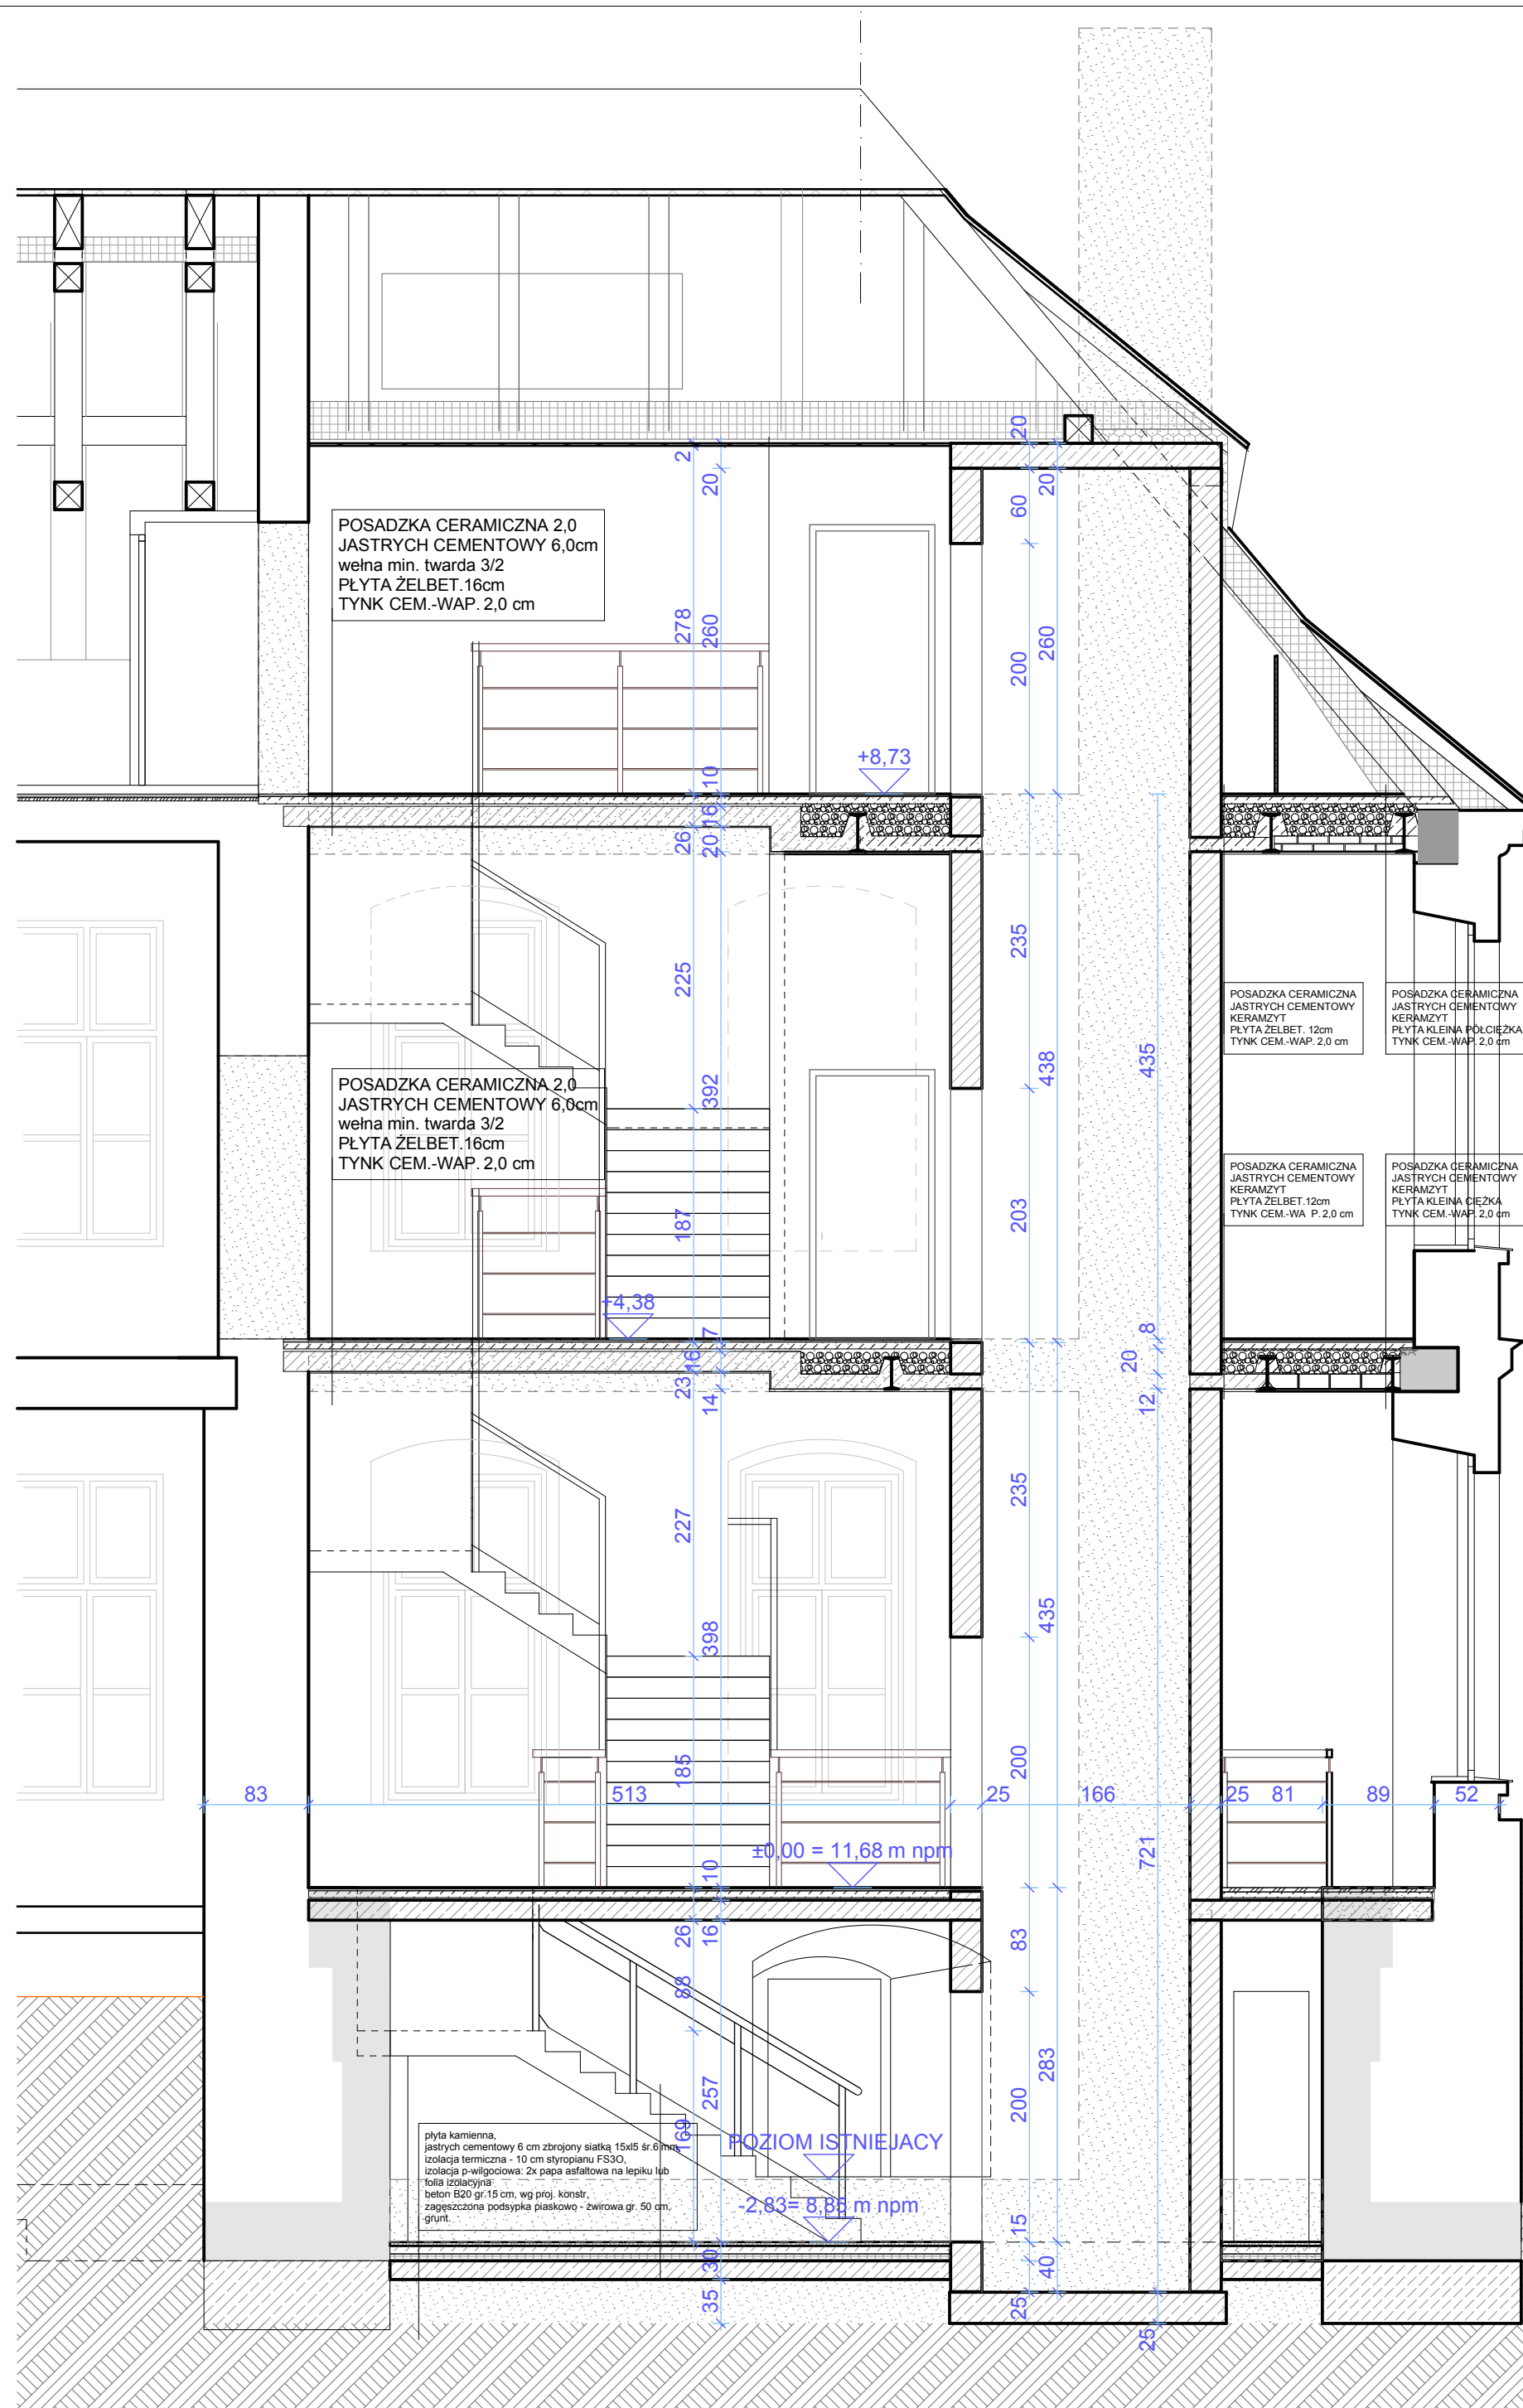

PRZEKRÓJ DD

UWAGA:
WYMIARY NALEŻY BEZWZGLĘDNIE
ZWERYFIKOWAĆ NA MIEJSCU BUDOWY

PROJEKT PRZEBUDOWA ZE ZMIANĄ SPOSOBU UŻYTKOWANIA PALACU W TRZEBIATOWIE WRAZ Z ZAGOSPODAROWANIEM TERENU		
ul. Wojska Polskiego 67, 72-320 Trzebiatów dz. geod. nr 135/9, obręb Trzebiatów		
INWESTOR GMINA TRZEBIATÓW ul. RYNEK 1		
72-320 TRZEBIATÓW		
TRESC RYSUNKU		
PRZEKRÓJ C-C, D-D		
BRANŻA ARCHITEKTURA		
FAZA I ETAP - PROJEKT BUDOWLANY		
ARCHITEKTURA	NR UPR. / PODPIS / DATA	
PROJEKTANT mgr inż. arch. Jerzy Nowak	ZP-0014 281/Sz/88	
SPRAWDZIŁ mgr inż. arch. Marek Antoszczyszyn	ZP-0106 1/Sz/94	
OPRACOWAŁ mgr inż. arch. Joanna Bąk		
OPRACOWAŁ mgr inż. arch. Aleksander Furwicz		
SKALA 1:50	PROJEKT NR 15.08	RYSUNEK NR A.9
BIURO ARCHITEKTONICZNE JERZY NOWAK ul. OZMARNYŃSKA 36 71-223 SZCZECIN TEL/FAX +48 091 432-78-04 studio@architekterjerry.nowak.net www.architekterjerry.nowak.net		
ROZPOWISZCZNIANIE I POWIELANIE DOKUMENTACJI BEZ ZGODY POSIADACZĄ PRAW AUTORSKICH JEST ZABRONIONE. Dz.U. 24/1994, poz. 83 Art. 115-118		