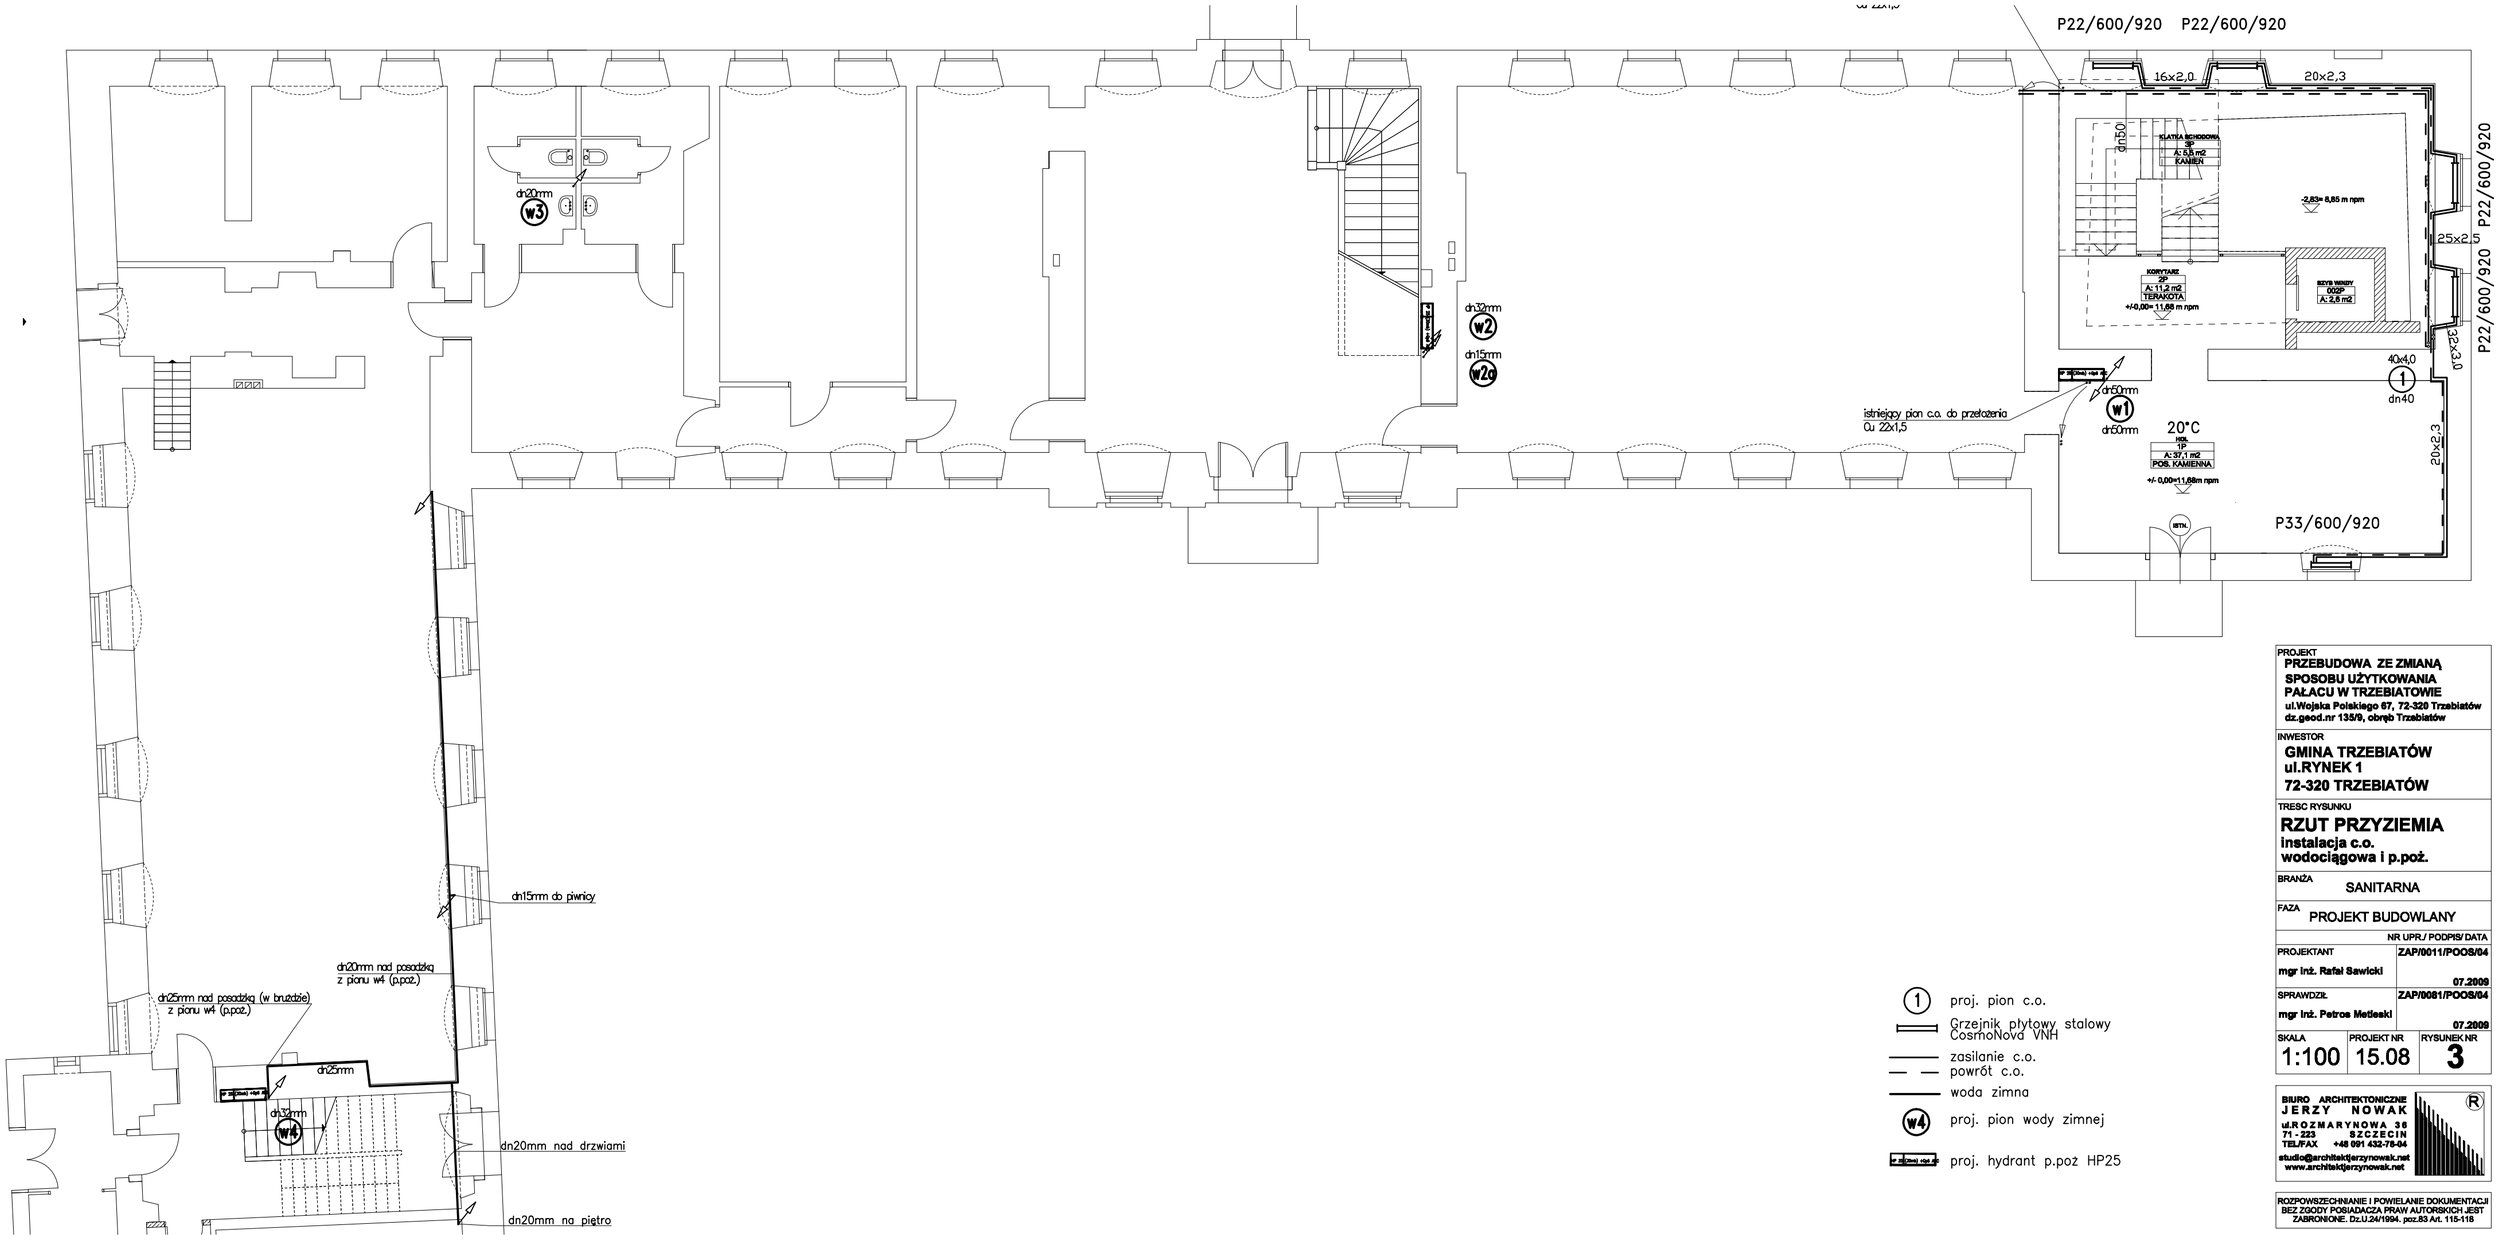

1 proj. pion c.o.

Grzejnik płytowy stalowy CosmoNova VNH

zasilanie c.o.

powrót c.o.

woda zimna

w4 proj. pion wody zimnej

proj. hydrant p.poż HP25

PROJEKT
PRZEBUDOWA ZE ZMIANĄ SPOSOBU UŻYTKOWANIA PAŁACU W TRZEBIATOWIE
ul.Wojska Polskiego 67, 72-320 Trzebiatów
dz.geod.nr 135/9, obręb Trzebiatów

INWESTOR
GMINA TRZEBIATÓW
ul.RYNEK 1
72-320 TRZEBIATÓW

TRESC RYSUNKU
RZUT PRZYZIEMIA
instalacja c.o.
wodociągowa i p.poż.

BRANŻA
SANITARNA

FAZA
PROJEKT BUDOWLANY

NR UPR./ PODPIS/ DATA

PROJEKTANT mgr inż. Rafał Sawicki	ZAP/0011/POOS/04 07.2009
SPRAWDZIŁ mgr inż. Petros Metleski	ZAP/0081/POOS/04 07.2009

SKALA	PROJEKT NR	RYSUNEK NR
1:100	15.08	3

BIURO ARCHITEKTONICZNE
JERZY NOWAK
ul.ROZMARYNOWA 36
71 - 223 SZCZECIN
TEL/FAX +48 091 432-78-04
studio@architektjerzynowak.net
www.architektjerzynowak.net

ROZPOWSZECHNIANIE I POWIELANIE DOKUMENTACJI BEZ ZGODY POSIADACZA PRAW AUTORSKICH JEST ZABRONIONE. Dz.U.24/1994. poz.83 Art. 115-118