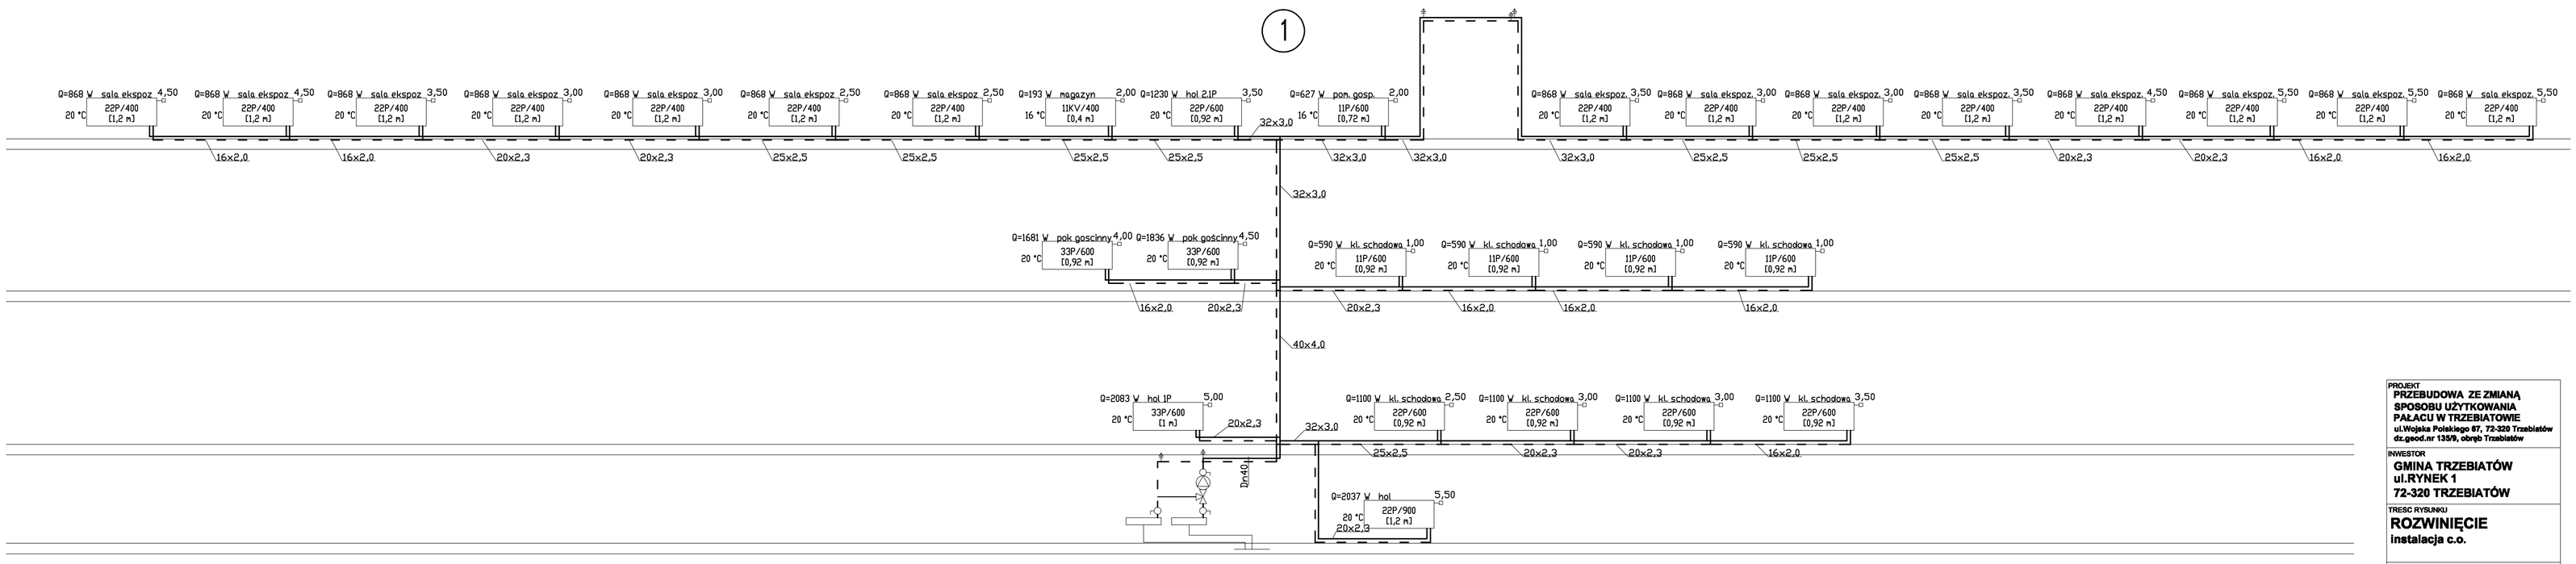

PROJEKT
PRZEBUDOWA ZE ZMIANĄ SPOSOBU UŻYTKOWANIA PAŁACU W TRZEBIATOWIE
ul.Wojska Polskiego 67, 72-320 Trzebiatów
dz.geod.nr 135/9, obręb Trzebiatów

INWESTOR
GMINA TRZEBIATÓW
ul.RYNEK 1
72-320 TRZEBIATÓW

TRESC RYSUNKU
ROZWINIĘCIE
instalacja c.o.

BRANŻA: SANITARNA

FAZA: PROJEKT BUDOWLANY

	NR UPR / PODPIS/ DATA
PROJEKTANT: mgr inż. Rafał Sawicki	ZAP/0011/POOB/04 07.2009
SPRAWDZIŁ: mgr inż. Petros Medeski	ZAP/0061/POOB/04 07.2009

SKALA	PROJEKT NR	RYSUNEK NR
1:100	15.08	7

BIURO ARCHITEKTONICZNE
JERZY NOWAK
ul.ROZMARYNOWA 38
71-223 SZCZECIN
TEL/FAX +48 091 432-79-64
studio@architekt@jerzynowak.net
www.architekt@jerzynowak.net

ROZPOWSZECHNIANIE I POWIELANIE DOKUMENTACJI BEZ ZGODY POSIADACZA PRAW AUTORSKICH JEST ZABRONIONE! Dz.U.Nr94/94 poz.85 art. 115,116