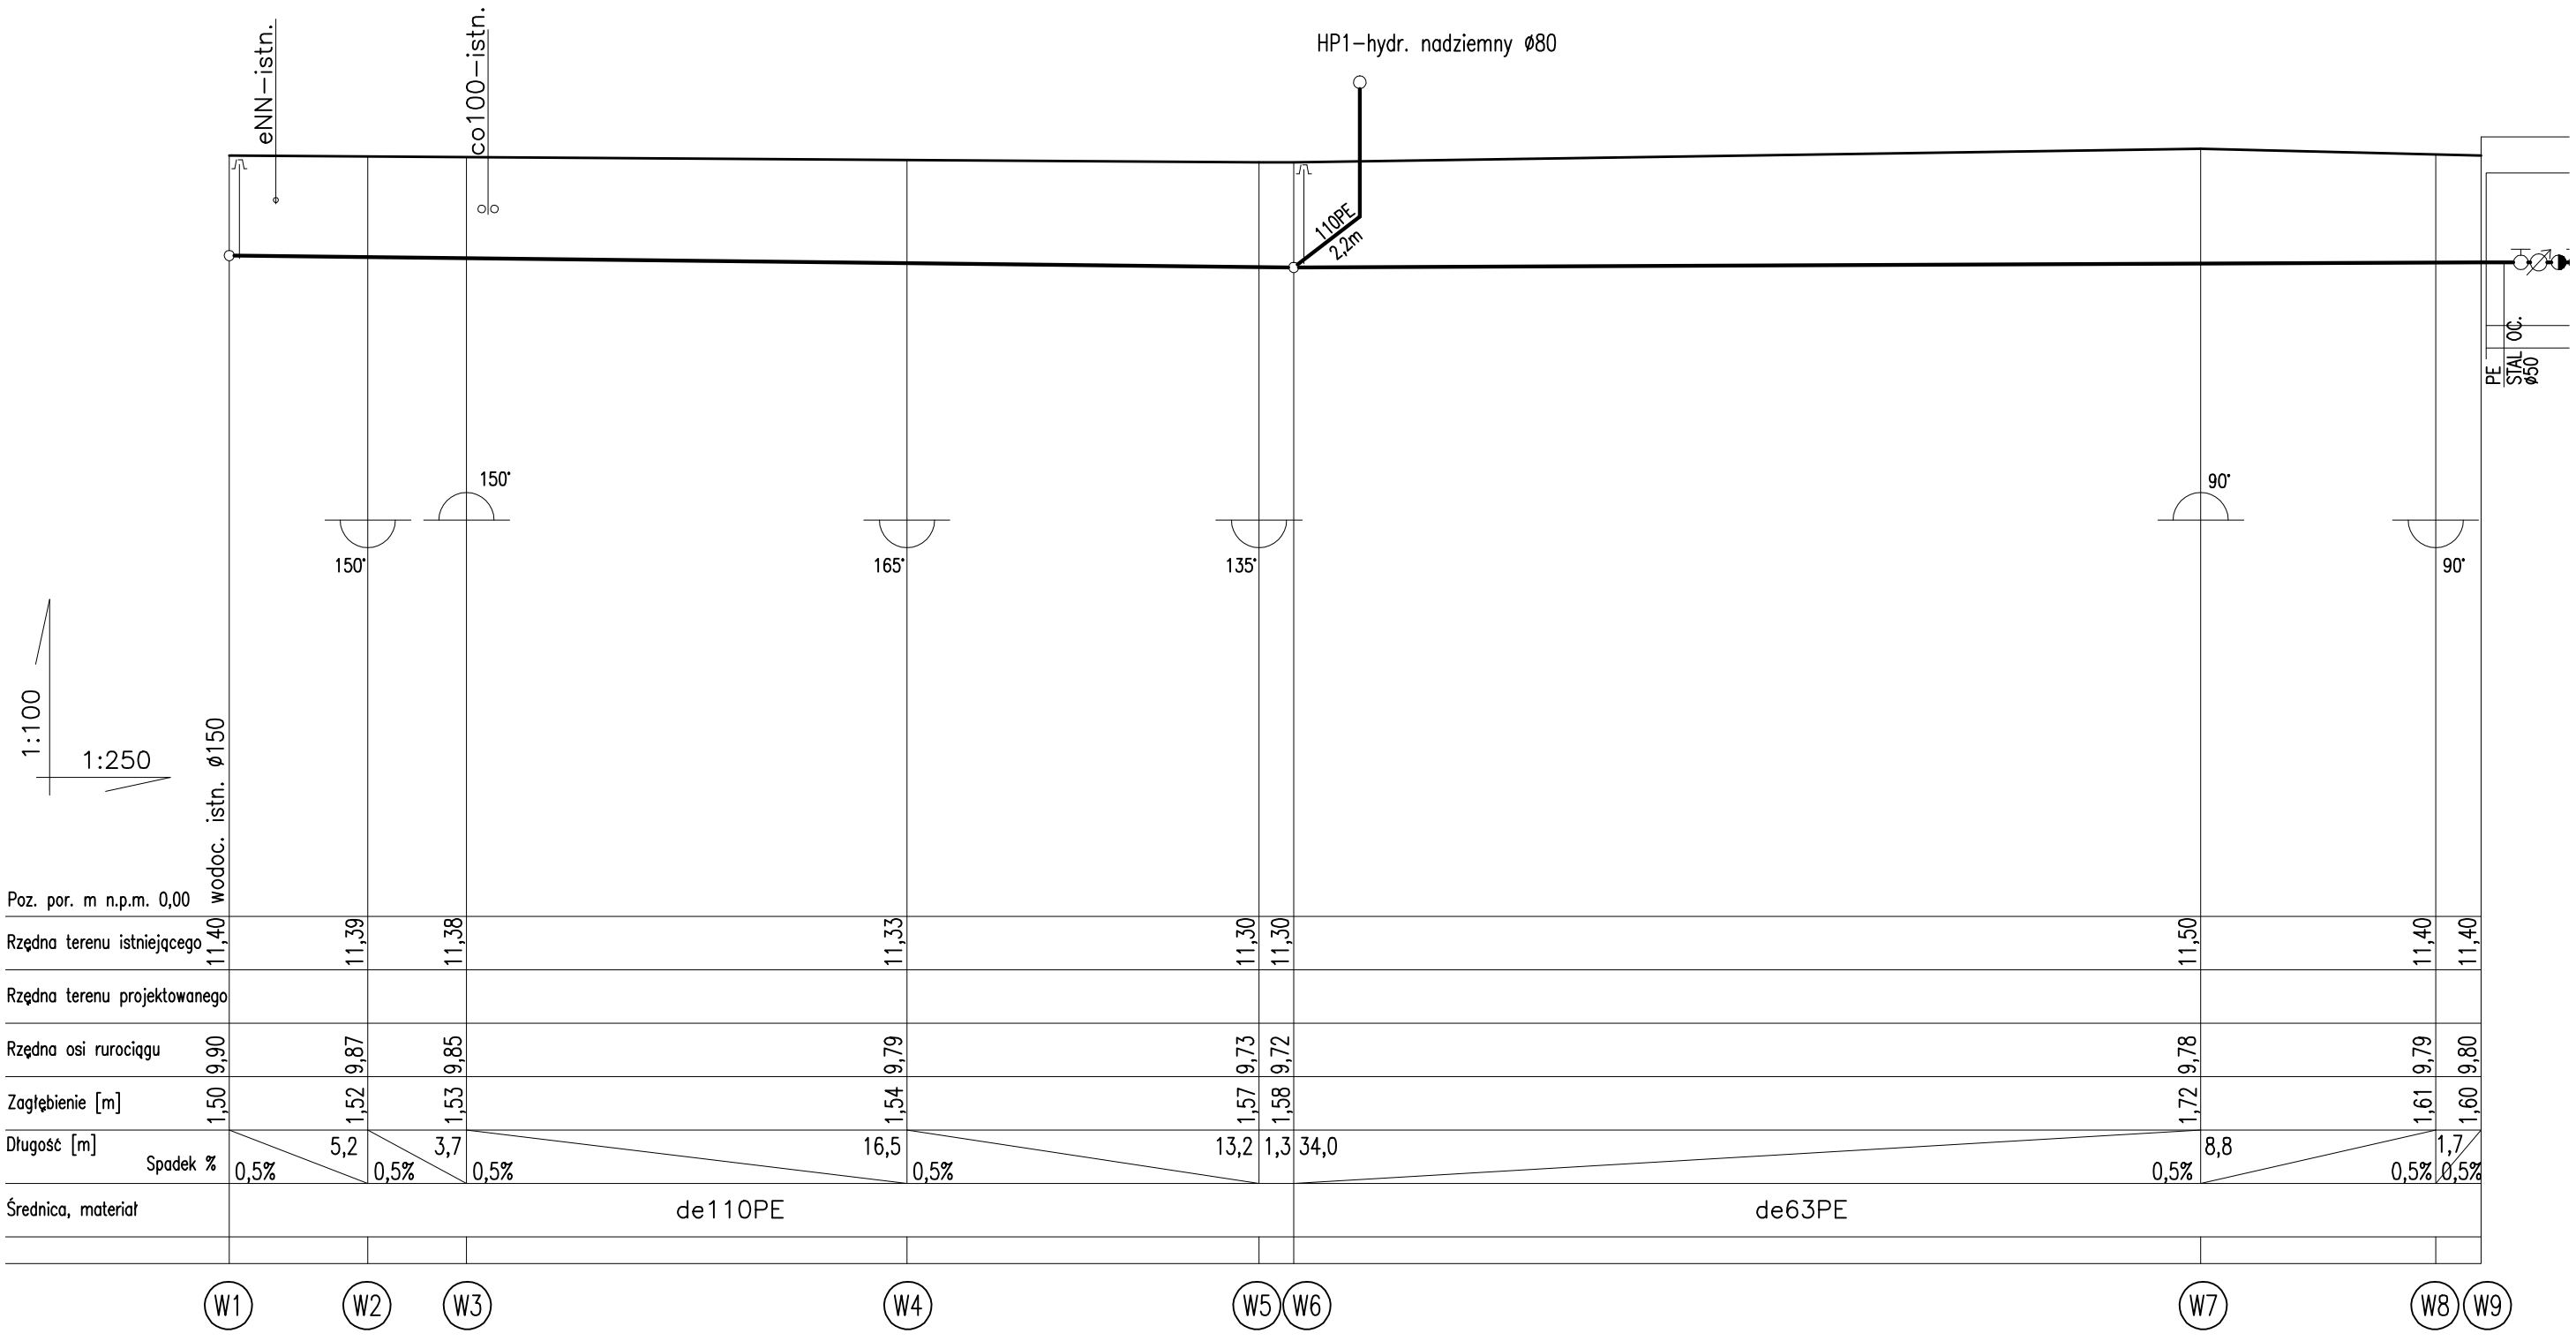

PROJEKT
PRZEBUDOWA ZE ZMIANĄ SPOSOBU UŻYTKOWANIA PAŁACU W TRZEBIATOWIE
ul.Wojska Polskiego 67, 72-320 Trzebiatów
dz.geod.nr 135/9, obręb Trzebiatów

INWESTOR
GMINA TRZEBIATÓW
ul.RYNEK 1
72-320 TRZEBIATÓW

TRESC RYSUNKU
PRZYŁĄCZE WODY
PEOFIL PODŁUŻNY

BRANŻA SANITARNA

FAZA PROJEKT BUDOWLANY

NR UPR./ PODPIS/

PROJEKTANT mgr inż. Rafał Sawicki — ZAP/0011/PO 07

SPRAWDZIŁ mgr inż. Petros Metleski — ZAP/0081/PO 07

SKALA	PROJEKT NR	RYSUNEK
1:100/250	15.08	8

BIURO ARCHITEKTONICZNE
JERZY NOWAK
ul.ROZMARYNOWA 36
71 - 223 SZCZECIN
TEL/FAX +48 091 432-78-04
studio@architektjerzynowak.net
www.architektjerzynowak.net

ROZPOWSZECHNIANIE I POWIELANIE DOKUME
BEZ ZGODY POSIADACZA PRAW AUTORSKICH
ZABRONIONE. Dz.U.24/1994. poz.83 Art. 115-