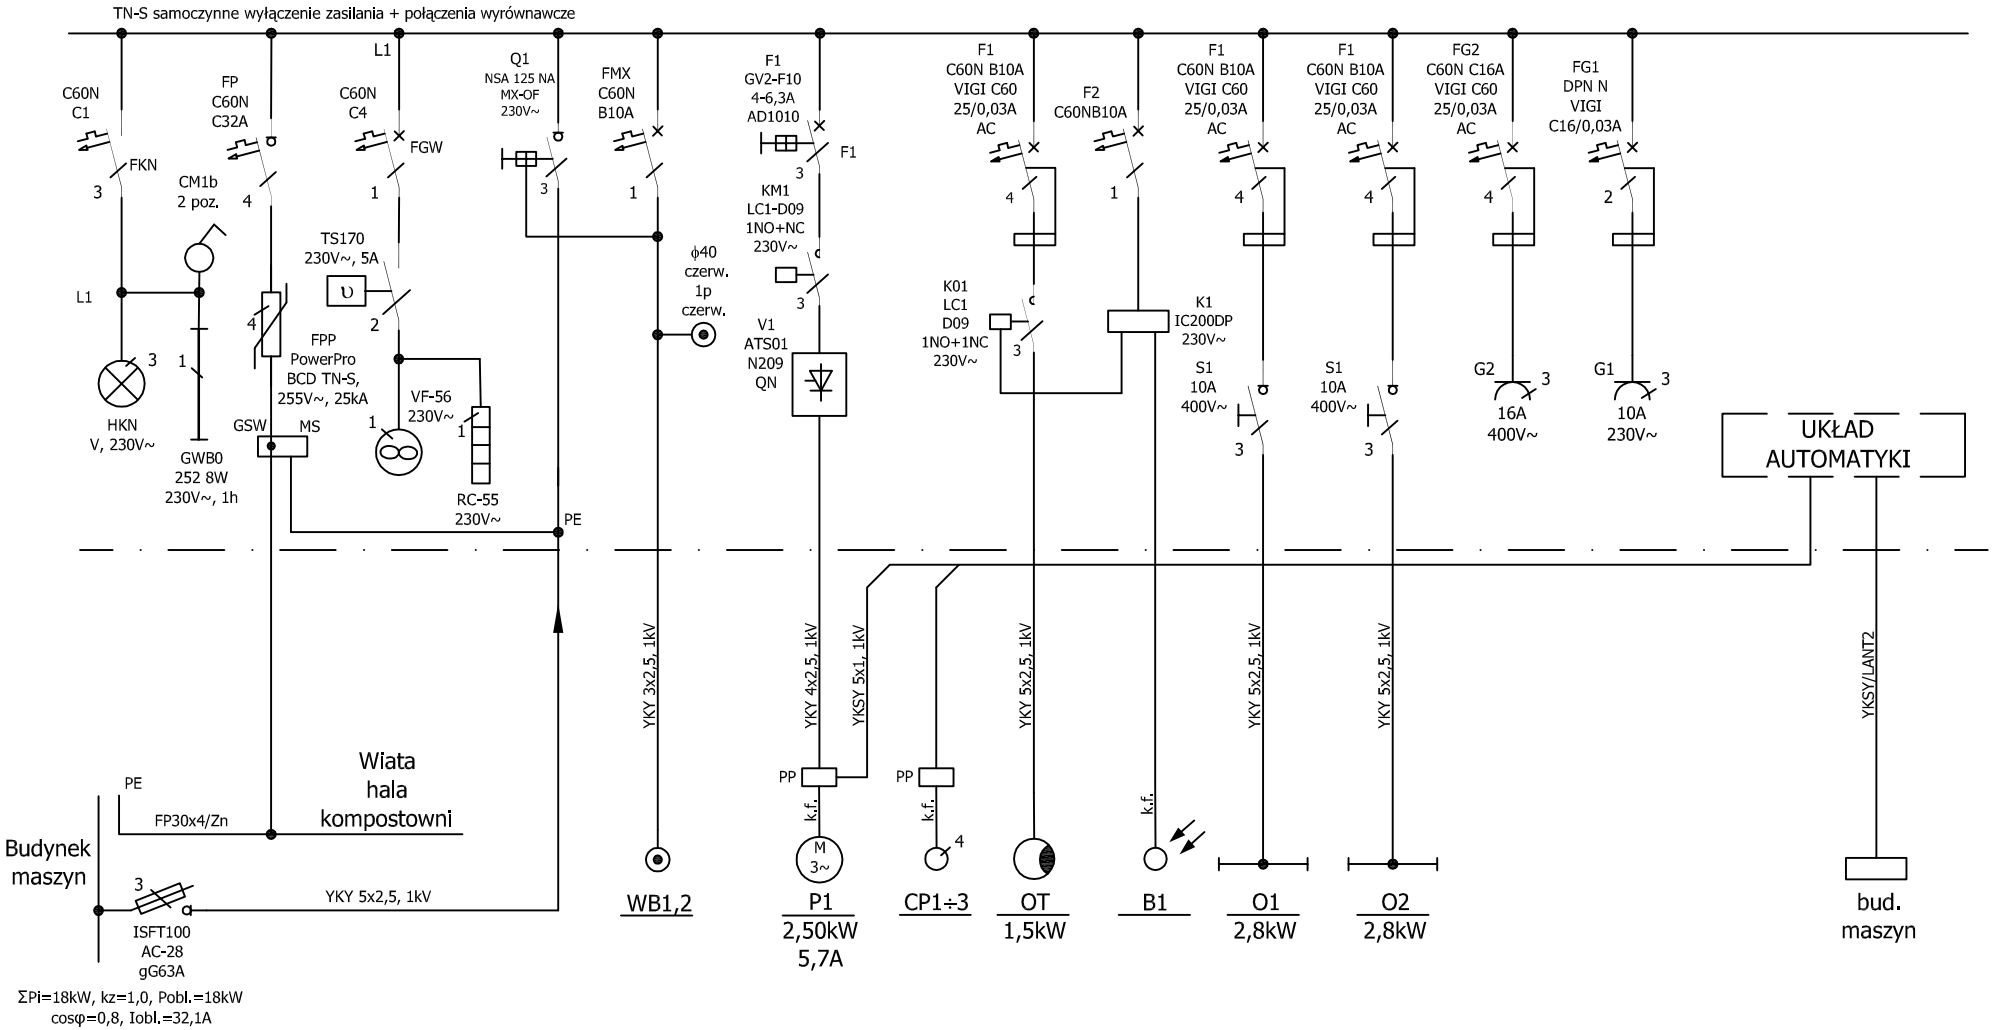

PP - puszka połączeniowa 250x150x100mm
IP55nt z 10xZUG 2,5mm², KF9250Z

WB1,2 - wyłącznik bezp. ABB nr kat. 13180nt
IP55, 1p, 230V~ typu ROP

Wykonawca: BS i PP "EKOMETRIA" Sp. z o.o. w Gdańsku			Zamawiający: Zakład Wodociągów i Kanalizacji w Trzebiatowie
Projektant: A.Majewski	Podpis:		Inwestycja: **KOMPOSTOWNIA OSADU NADMIERNEGO**
Upr. nr: 250/Gd/80			
Projektant: W.Orzechowski	Podpis:		
Upr. nr:			Nazwa rysunku: Rozdzielnica RK. Schemat strukturalny.
Projektant: M.Mojżuk	Podpis:		
Upr. nr:			
Sprawdził: R.Łopatyński	Podpis:		
Upr. nr: 1570/Gd/84			
Data wykonania: 2008 r.	Stadium: Projekt budowlany	Część: Elektryczna i Automatyka	Skala: / Nr archiwalny: EKO-196.2 / Nr rysunku: E-3